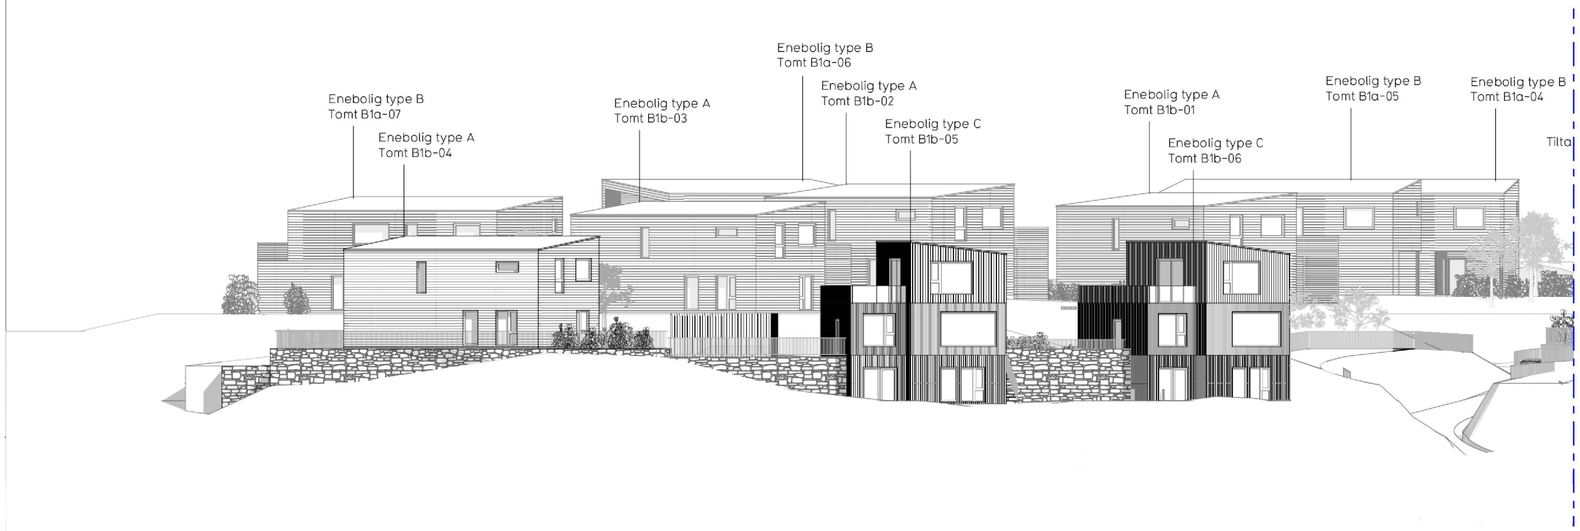

Fasadeoppriss øst 1:250

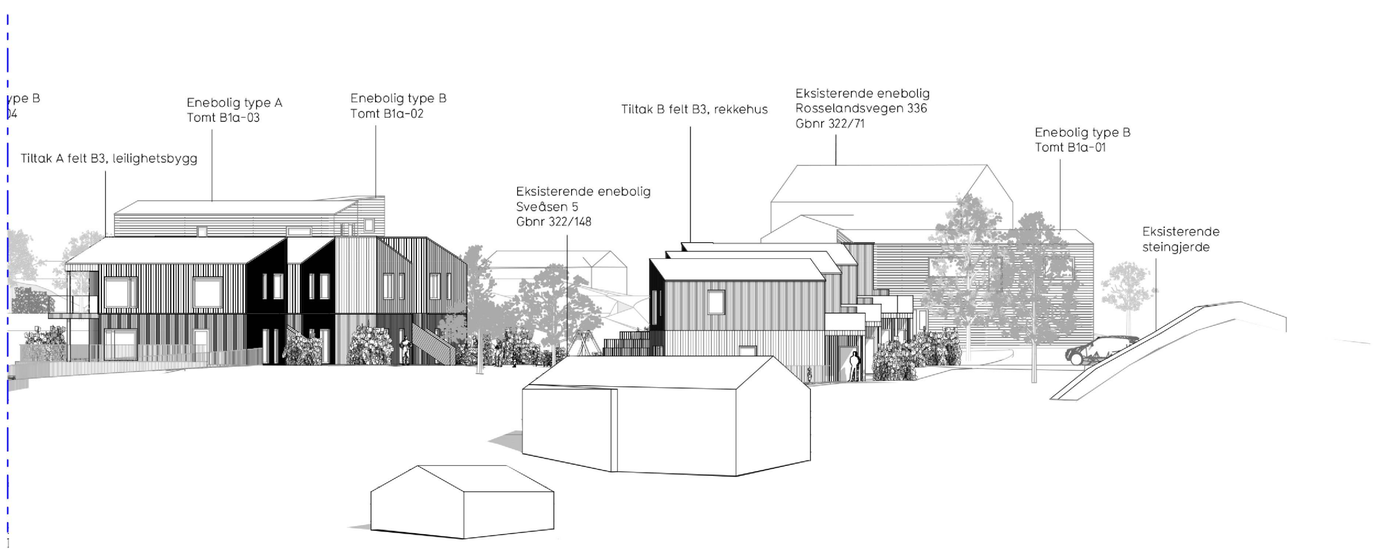

Fasadeoppriss øst 1:250

Prosjekt	Tiltakshaver:					Gnr/Bnr:
Sveåsen felt B1a, B1b og B3	Sveåsen AS					322/18 m.fl.
Fase	Dato:	Prosjekt nr:	Tegner:	Kontr:	Ansv:	
Byggemelding	10.02.2022	2104	MAA	VH	AB	
Tegning	Tegningsnr:	Mål				
Fasadeoppriss øst	E-8	A2/1:250				

EN TIL EN ARKITEKTER
55 30 48 80 www.entilen-arkitekter.no

BIM med ArchiCAD 22 NOR Filplassering: BIMcloud: DC01 - BIMcloud Basic for ARCHICAD 23/2104_Sveåsen/2104 Sveåsen hovedfil LARK