


Snitt A tomt B1b-06

1:100

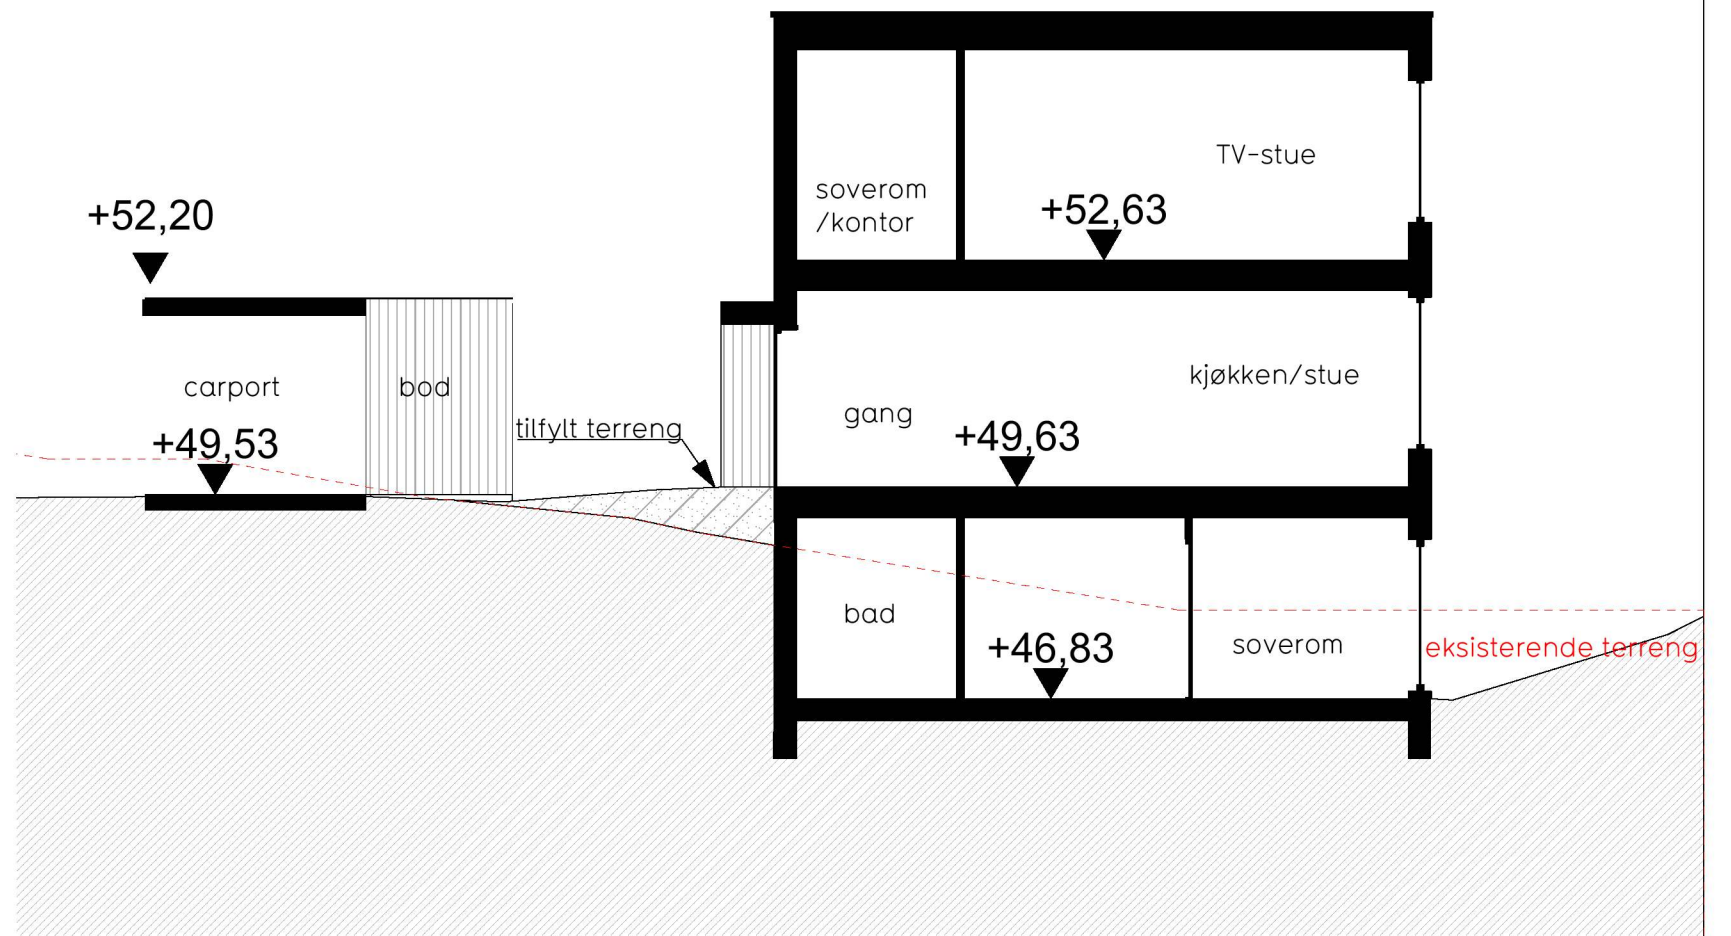

Snitt B tomt B1b-06

1:100

Prosjekt	Sveåsen B1b-06		Tiltakshaver:	Sveåsen AS		Gnr/Bnr:	322/37, 63, 249	
Fase	Byggemelding		Dato:	15.02.2022	Prosjekt nr:	2104	Tegner:	OAB
Tegning	Snitt Tomt B1b-06		Tegningsnr:	E-02	Kontr:	VH	Ans:	AB
					Mål:	A3/1:100		

**EN TIL EN**  
**ARKIT**  
**EKTER**