


Terrensnitt A

1:250

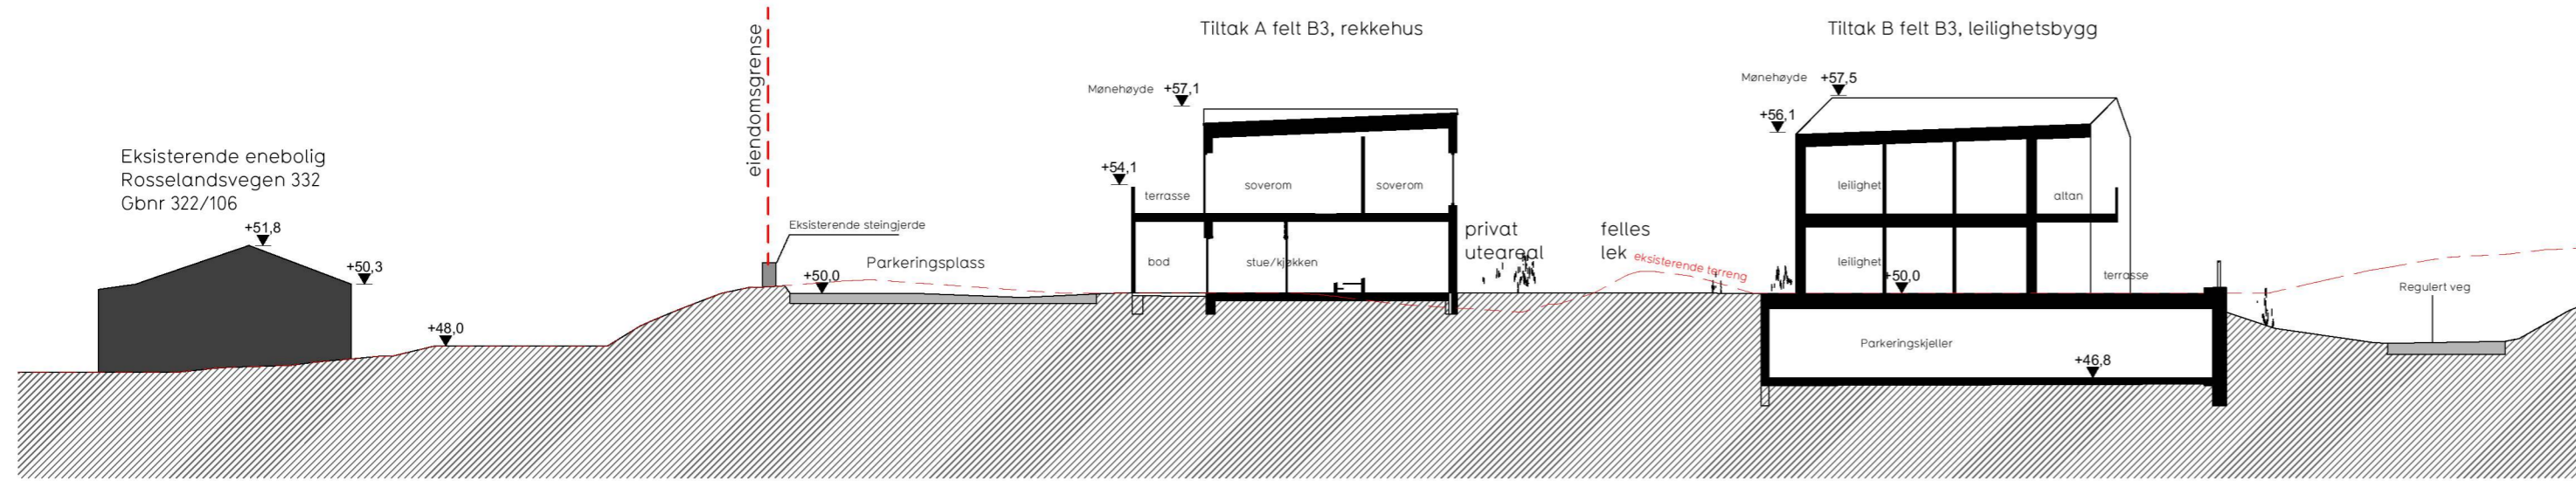


Terrensnitt B

1:250



Snitthensvisninger

1:2000

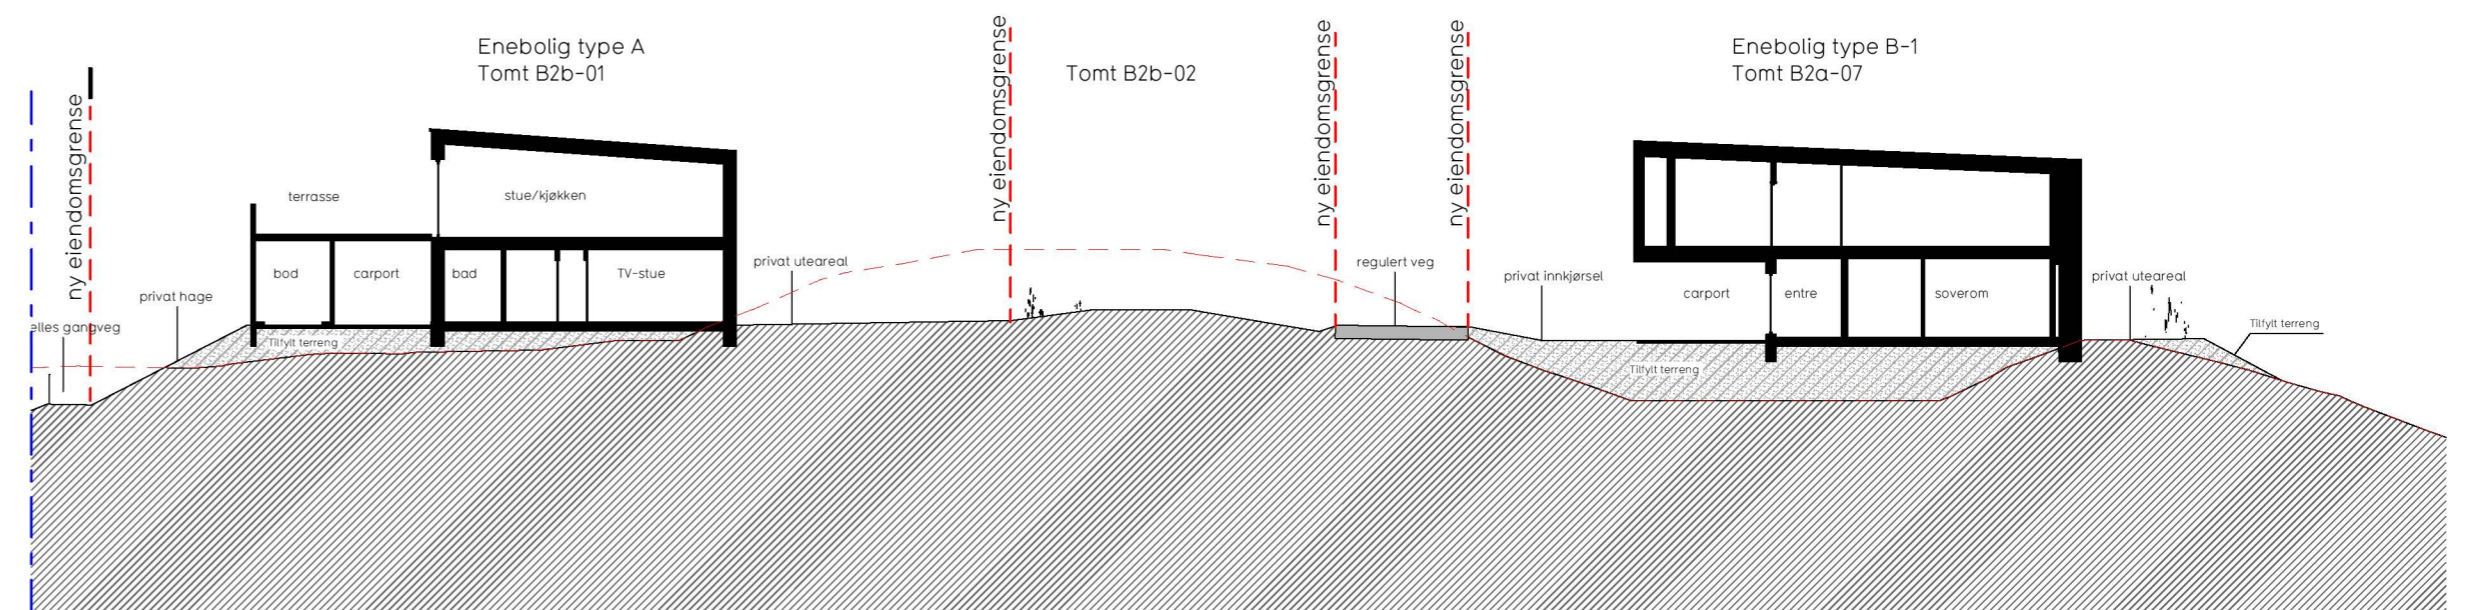

Terrensnitt B fortsetter

1:250

Prosjekt  
Sveåsen Felt B1a, B1b og B3  
Fase  
Byggemelding  
Tegning  
Terrensnitt A og B

Tiltakshaver:  
Sveåsen AS  
Dato:  
11.02.2022  
Tegningsnr:  
E-06  
Prosjekt nr:  
2104  
Mål  
A2/1:250,

Gnr/Bnr:  
322/18 m.fl.  
Kontr:  
VH  
Ansv:  
AB

ENTIL  
ARKIT  
EKTER