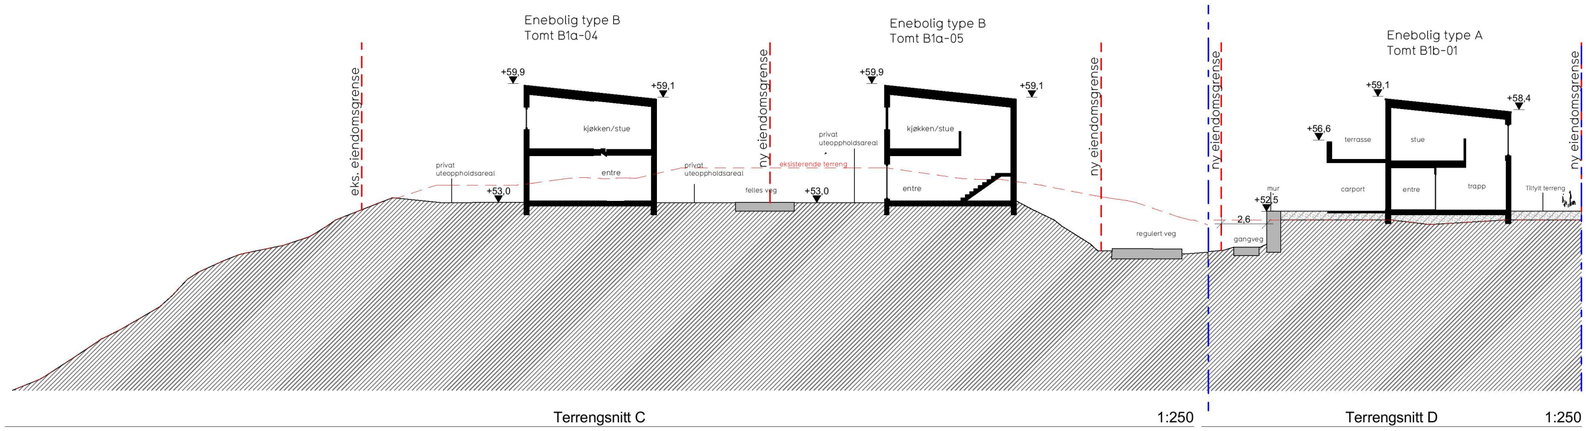

Terrengsnitt C 1:250

Terrengsnitt D 1:250

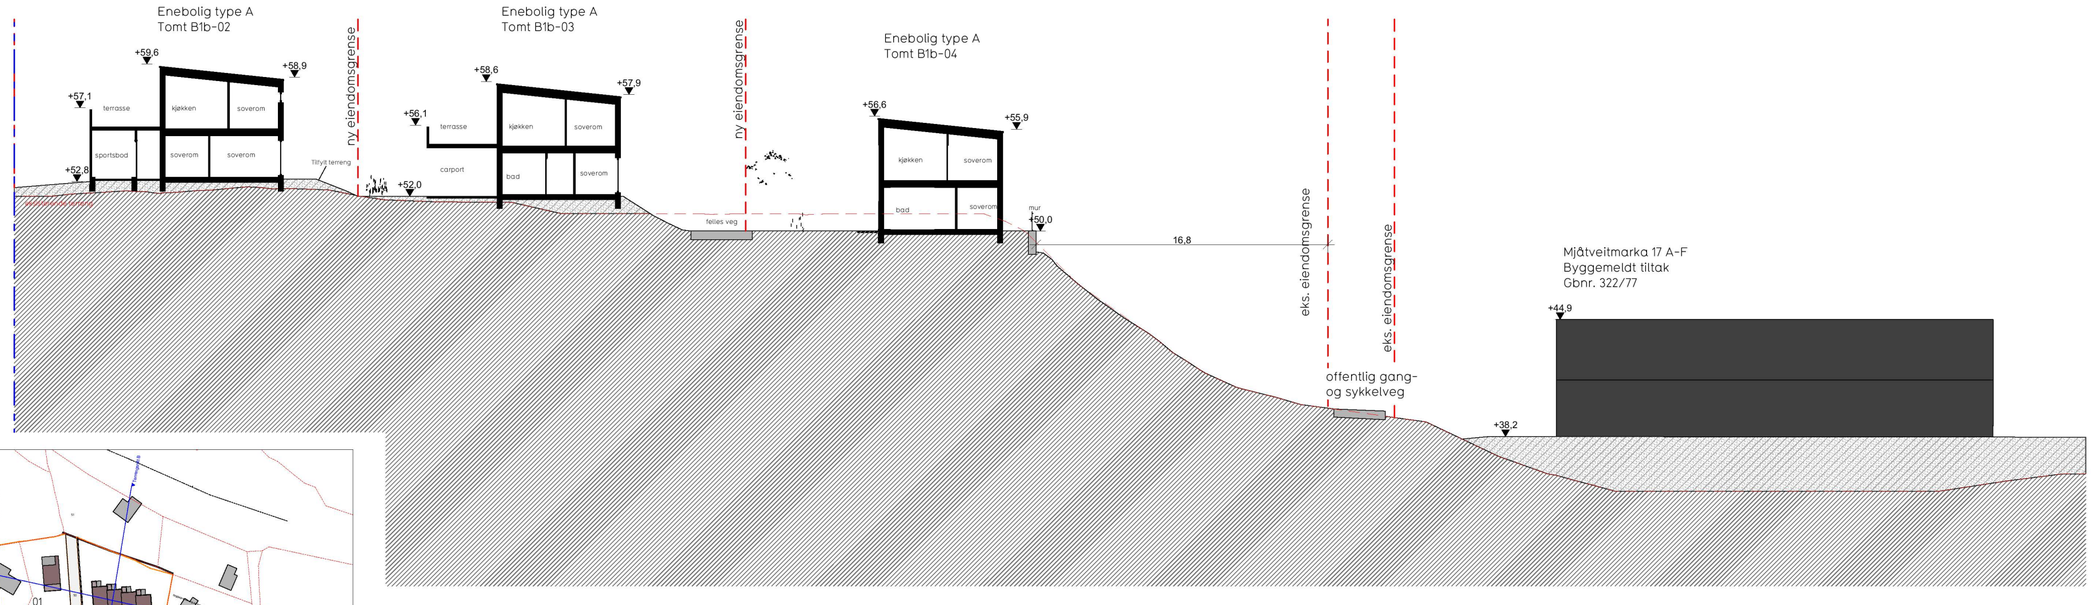

Terrengsnitt D 1:250

Snitthenvisninger 1:2000

BIM med ArchiCAD 22 NOR Filplassering: BIMcloud: DC01 - BIMcloud Basic for ARCHICAD 23/2104_Sveåsen/2104 Sveåsen hovedfil LARK

Prosjekt: Sveåsen Felt B1a og B1b	Tiltakshaver: Sveåsen AS					Gnr/Bnr: 322/18 m.fl.
Fase: Byggemelding	Dato: 15.02.2022	Prosjekt nr: 2104	Tegner: MAA	Kontr: VH	Ansv: AB	
Tegning: Terrengsnitt C og D	Tegningsnr: E-04	Mål: A2/1:250,				

EN TIL EN ARKITEKTER
55 30 48 80 www.entilen-arkitekter.no