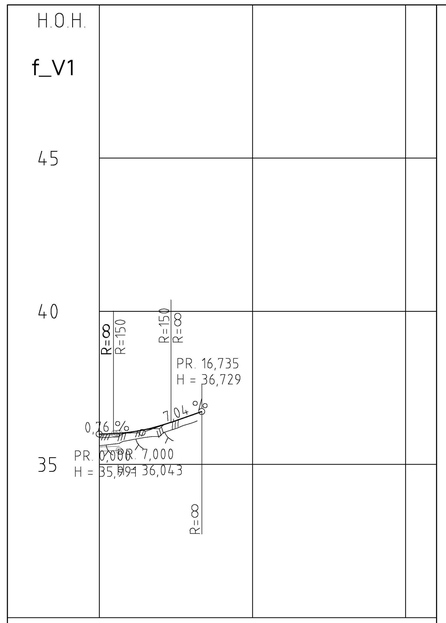

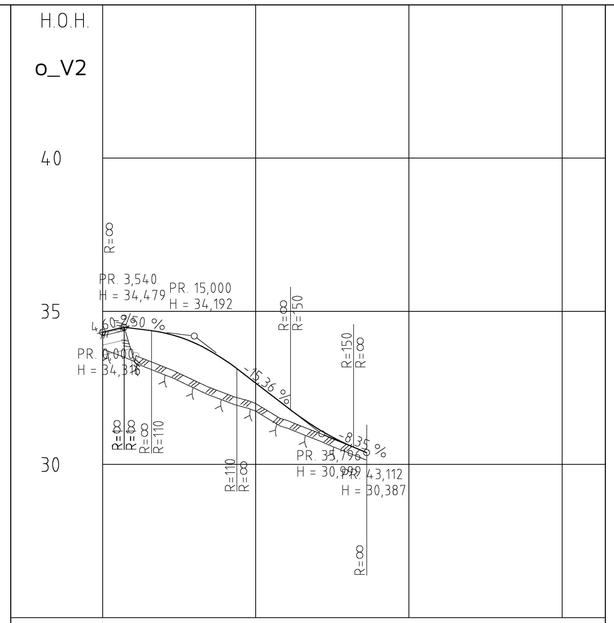

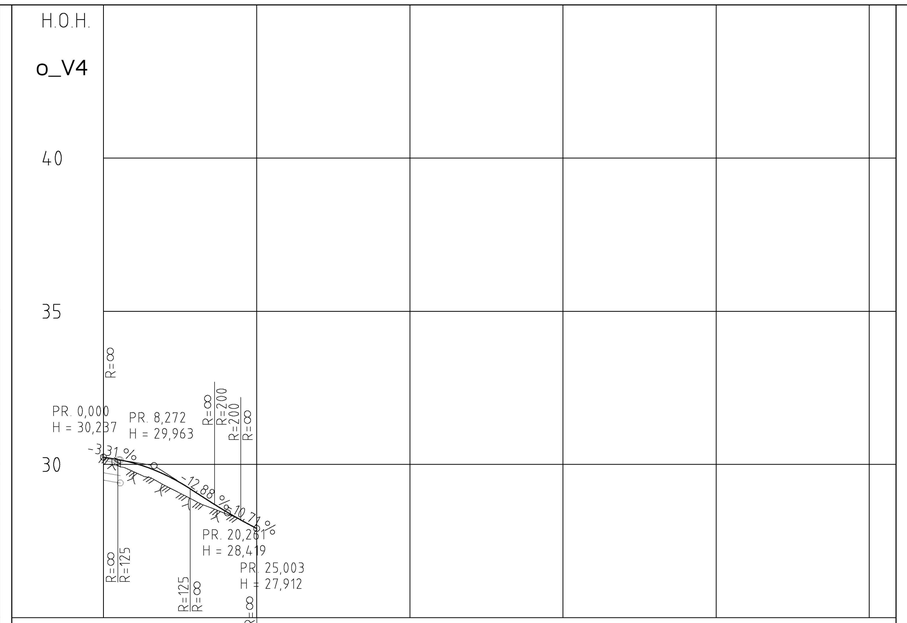

PROFIL NR.	0	25	50
HOR.KURV.	R=∞	R=10	R=∞
BREDDEUTV.			
TVERRFALL			
H.kj.b.k.	10,0%	3,0%	3,0%
V.kj.b.k.			
PROFIL H.	35,99	36,05	36,26	36,61
TERRENG H.	35,99	36,04	36,20	36,73
OVERBYGN.T.	65CM		

PROFIL NR.	0	25	50	75
HOR.KURV.	R=∞			
BREDDEUTV.				
TVERRFALL				
H.kj.b.k.	3,5%	3,0%	3,0%	
V.kj.b.k.	1,0%			
PROFIL H.	34,32	34,44	33,97	33,41	32,66	31,89	31,19
TERRENG H.	34,32	33,51	34,30	32,32	33,41	31,44	30,64	30,39
OVERBYGN.T.	75CM	51CM	75CM	

PROFIL NR.	0	25	50	75	100	125
HOR.KURV.	R=∞	R=20	R=-20			
BREDDEUTV.		0,25m	0,25m 0,25m			
TVERRFALL						
H.kj.b.k.	8,0%	3,0%	3,0%			
V.kj.b.k.	7,0%					
PROFIL H.	30,24	30,04	29,67	29,10	28,46	27,91
TERRENG H.	30,24	29,76	29,32	28,80	28,40	27,91
OVERBYGN.T.	75CM			

1 MERKNAD:
Nedsenking fortauskant for krysningspunkt fotgjengere. Høyde 0/20mm. Lengde 2,0m. Nedsenking fra full høyde utføres over 1,0m.

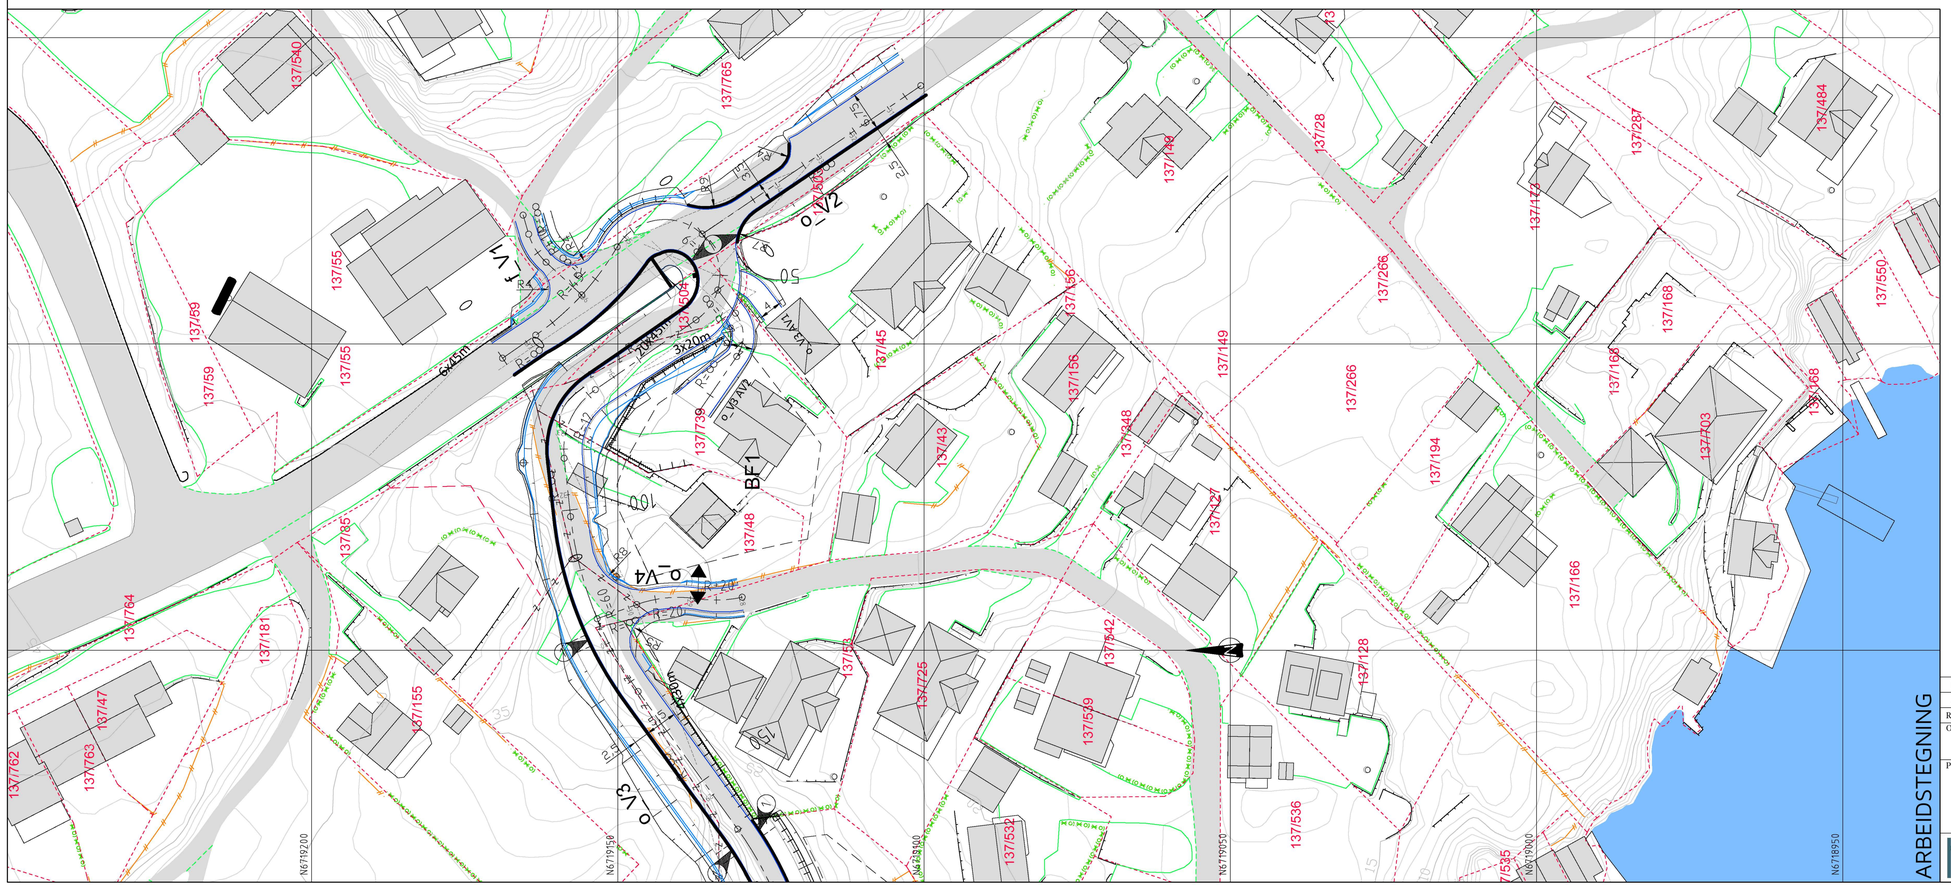

TEGNFORKLARING

- Vegskjæring
- Grøftebunn
- Senterlinje
- Kjørebanekant
- Skulderkant
- Vegfylling
- Profilnummer (100)
- Fortauskant
- Støttemur
- Tett gjerde/skjerm
- Rumlefelt/fartsdempar sykkel
- Frisikt
- Eiendomsgrense
- Byggegrense
- Vegsluk m/ristlokk
- Vegsluk m/kuppelrist
- Vegsluk m/kjøftesluk
- Eks. eiendomsgrenser
- Eks. eiendomsgrense - utgår
- Eksisterende vei
- Eksisterende mur
- Eksisterende gjerde

ARBEIDSTEGNING

Rev.	Dato	Sign.	Revisjonen gjelder
B	07.02.2022	THF	Utvidelse vegkryss o_V3/o_V4 mot sørvest (R=5m).
A	31.07.17	THF	ARBEIDSTEGNING

Oppdragsgiver
SOMMERRO PANORAMA AS

Prosjekt
Kubbaleitet bustadområde.
Plan og lengdeprofil veg f_V1, o_V2 og o_V4.

Tegn.	Kontr.	Godkj.
THF	ANH	THF

Dato: 25.04.17
Målestokk: 1:500/100
Format: A1
Prosjektnr.: 8116
Tegningsnr.: C03
Rev.: B

haugenvva
Kanalveien 5
5068 Bergen
Tlf. 55 59 82 60
e-post: post@haugenvva.no