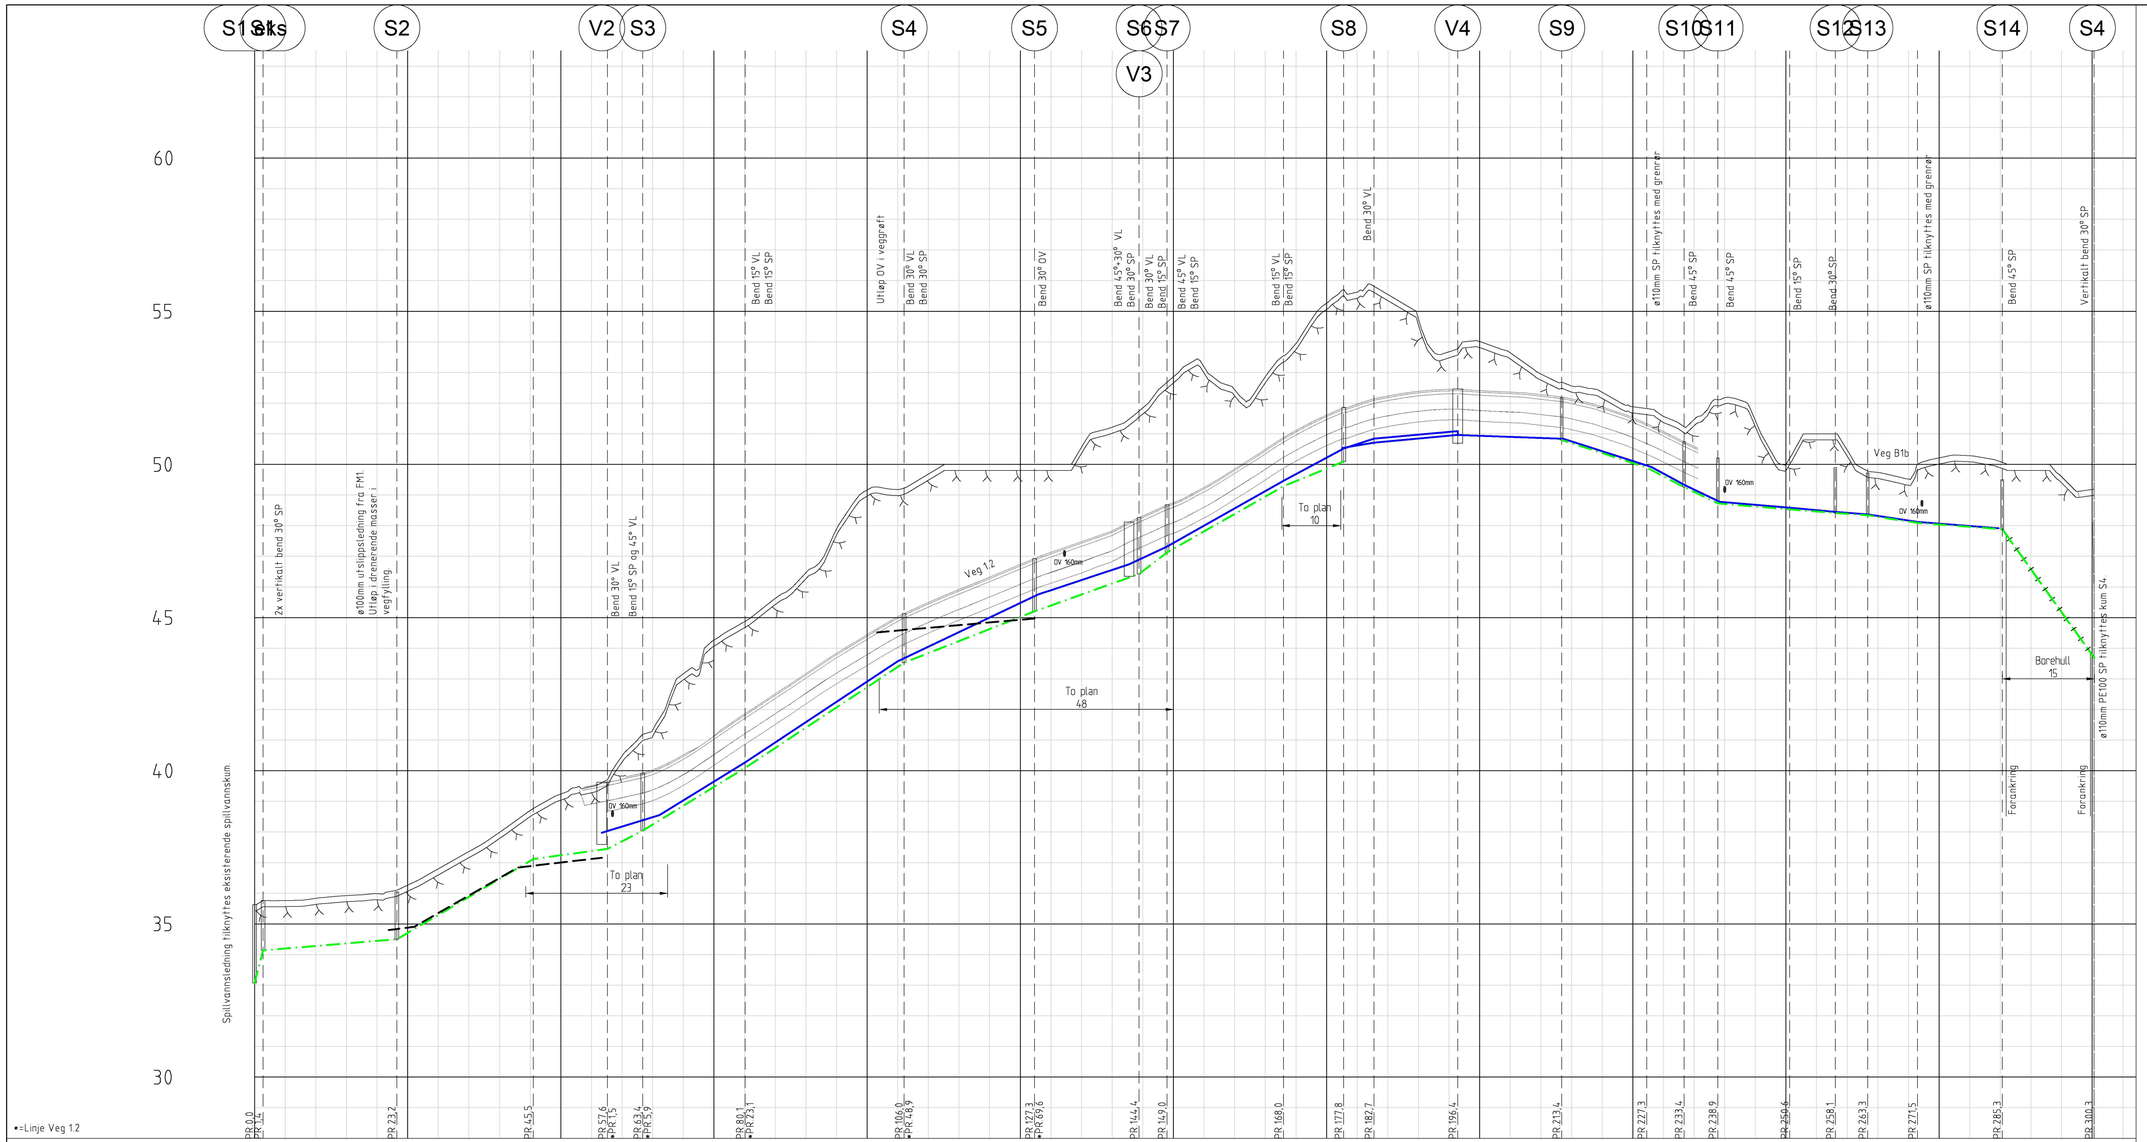

PROFIL NR.	0	25	50	75	100	125	150	175	200	225	250	275	300
Grunneier	Gbnr, 322/5		Gbnr, 322/247			Gbnr, 322/248		Gbnr, 322/57	Gbnr, 322/76			Gbnr, 322/37	Gbnr, 322/63 Gbnr, 322/7
Markslag	Veg												Terreng
Grunnforhold	Sprengstein på fjell												Jordmasser på fjell
TERRENG H./TOPP VEGDEKKE	35,63 35,76 35,84 35,93 35,92 36,24 36,86 37,49 38,12 38,75 39,32 39,56 40,49 41,33 43,17 44,27 44,87 45,63 46,47 47,89 49,17 49,18 49,69 50,00 50,00 50,00 50,00 50,56 51,22 51,85 52,86 53,18 52,44 52,86 53,95 55,26 55,62 55,55 54,75 53,68 54,01 53,64 52,95 52,56 52,35 51,88 51,57 51,46 50,15 50,06 50,00 49,93 49,80 49,61 49,37 49,29 49,34 50,09 50,00 49,60 49,18											