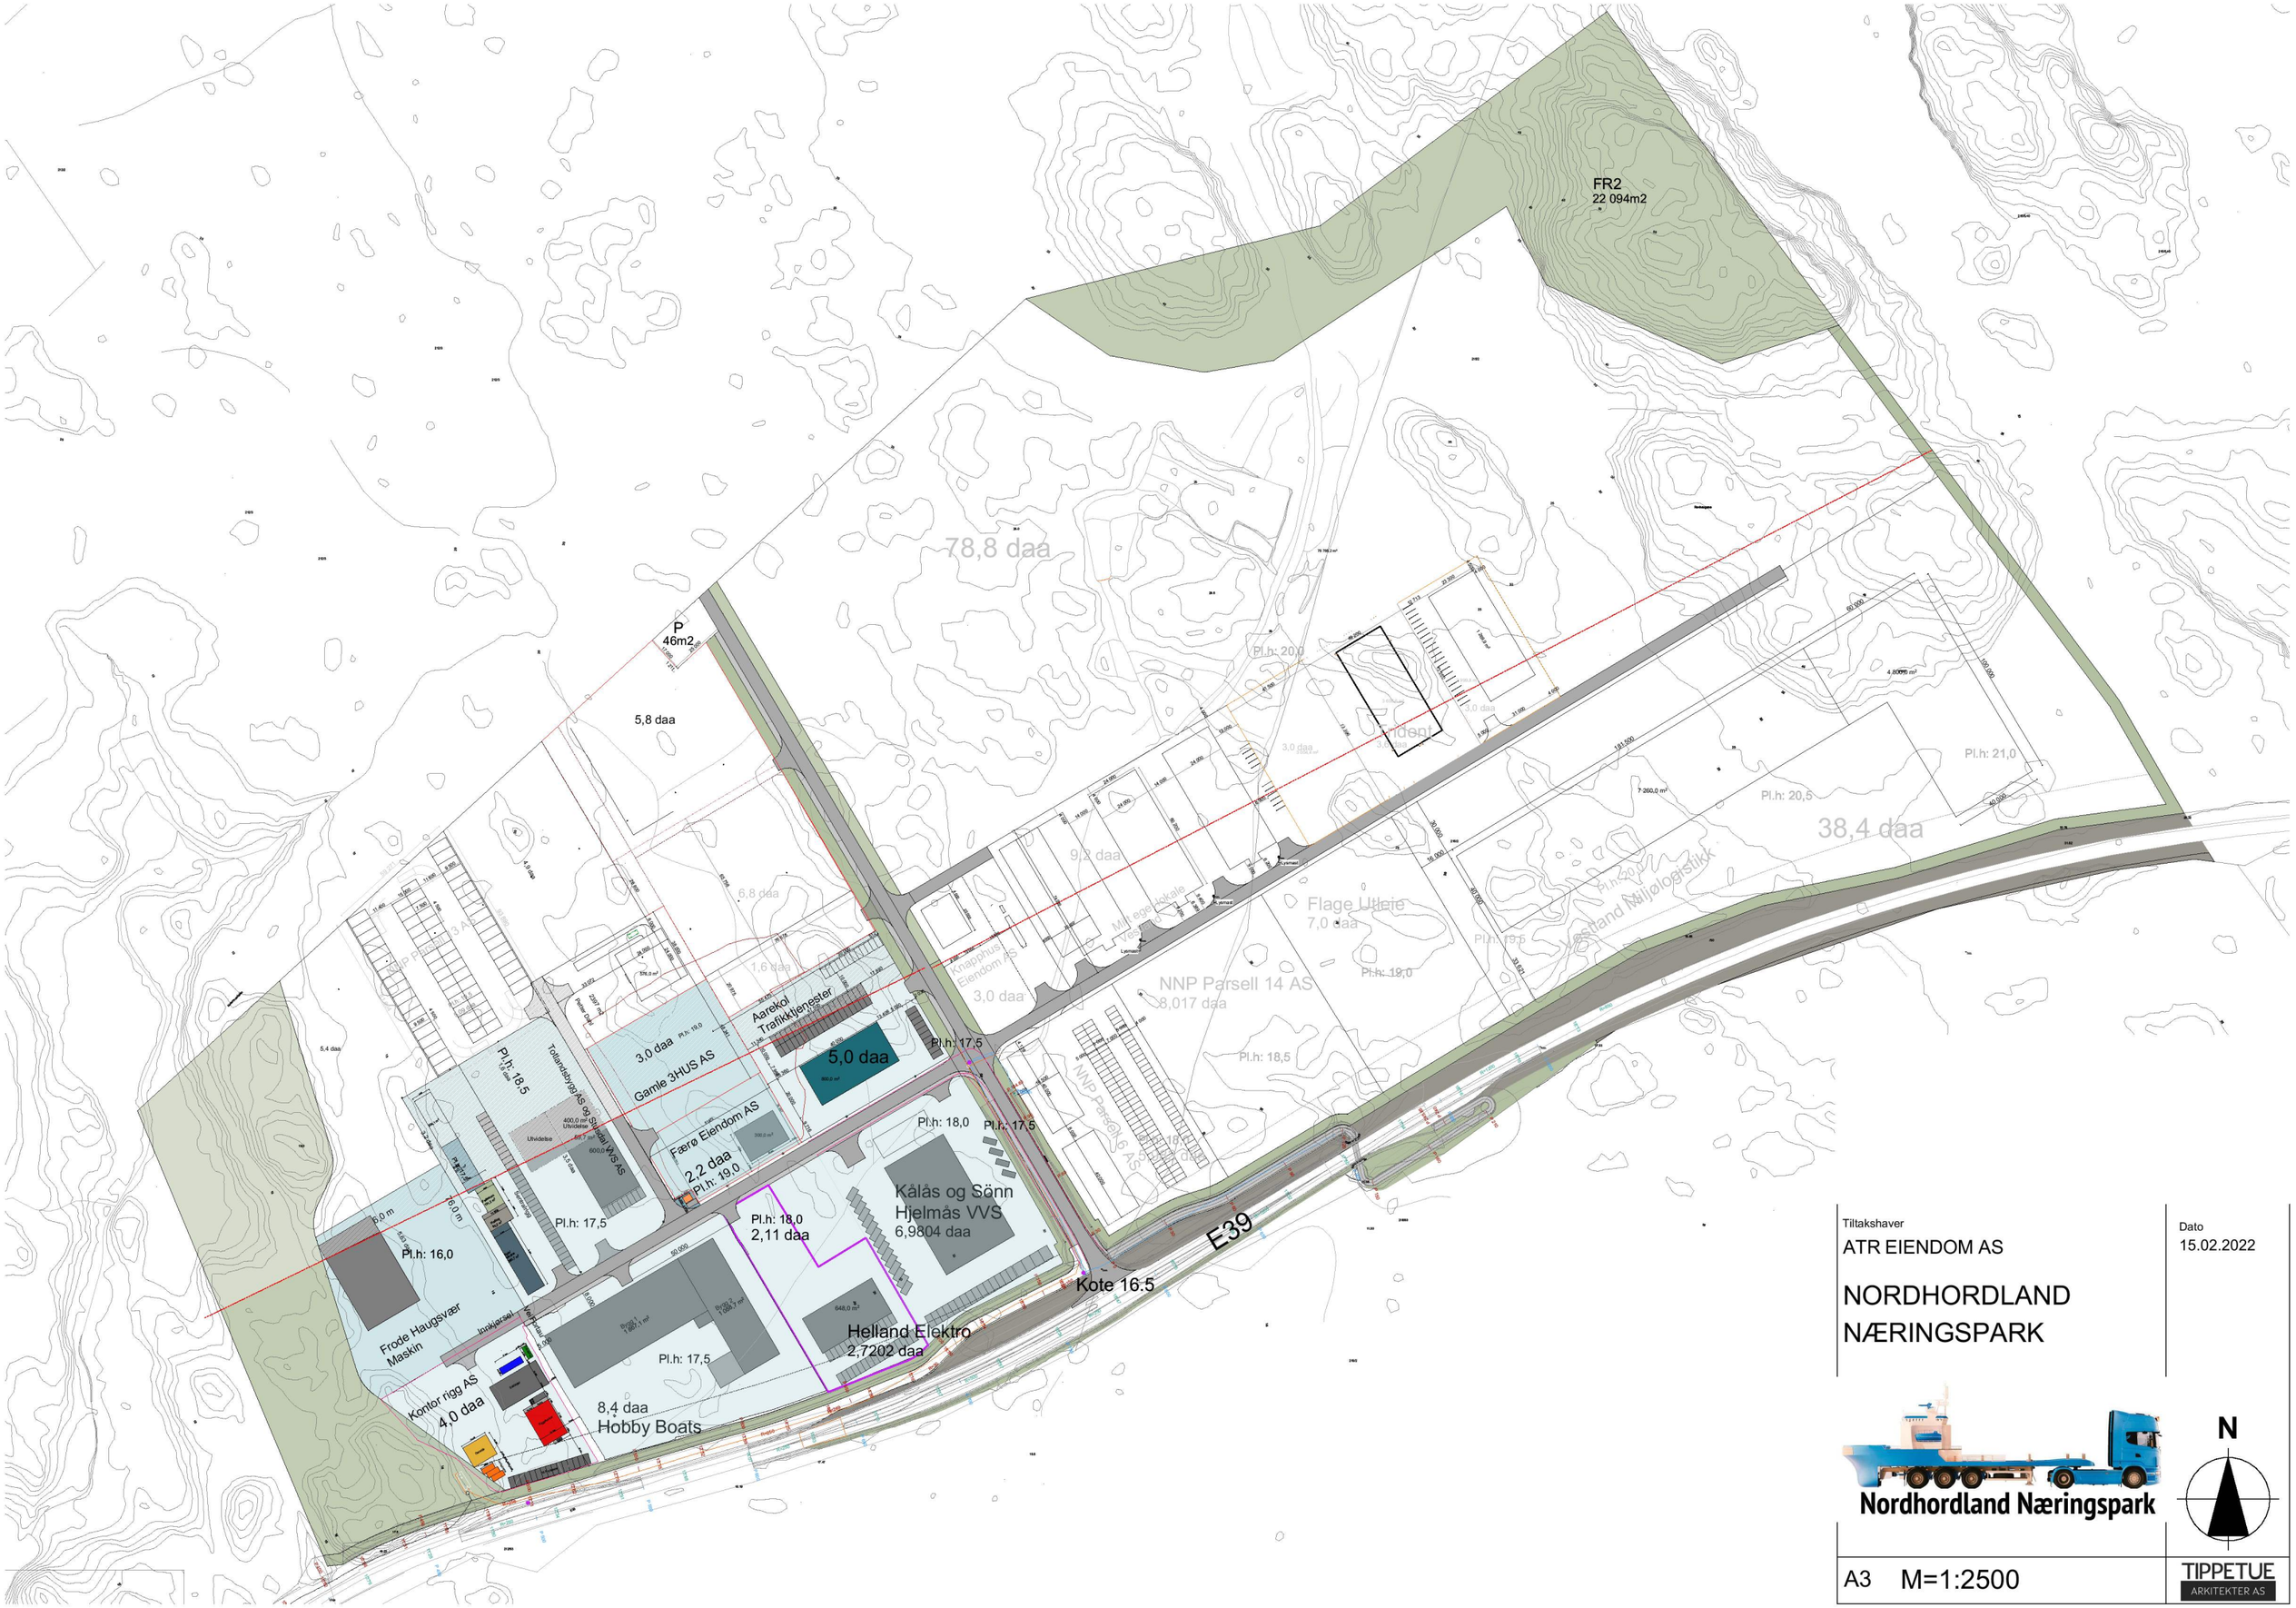

Tiltakshaver
ATR EIENDOM AS

Dato
15.02.2022

NORDHORDLAND NÆRINGSPARK

Nordhordland Næringspark

A3 M=1:2500

TIPPETUE ARKITEKTER AS