
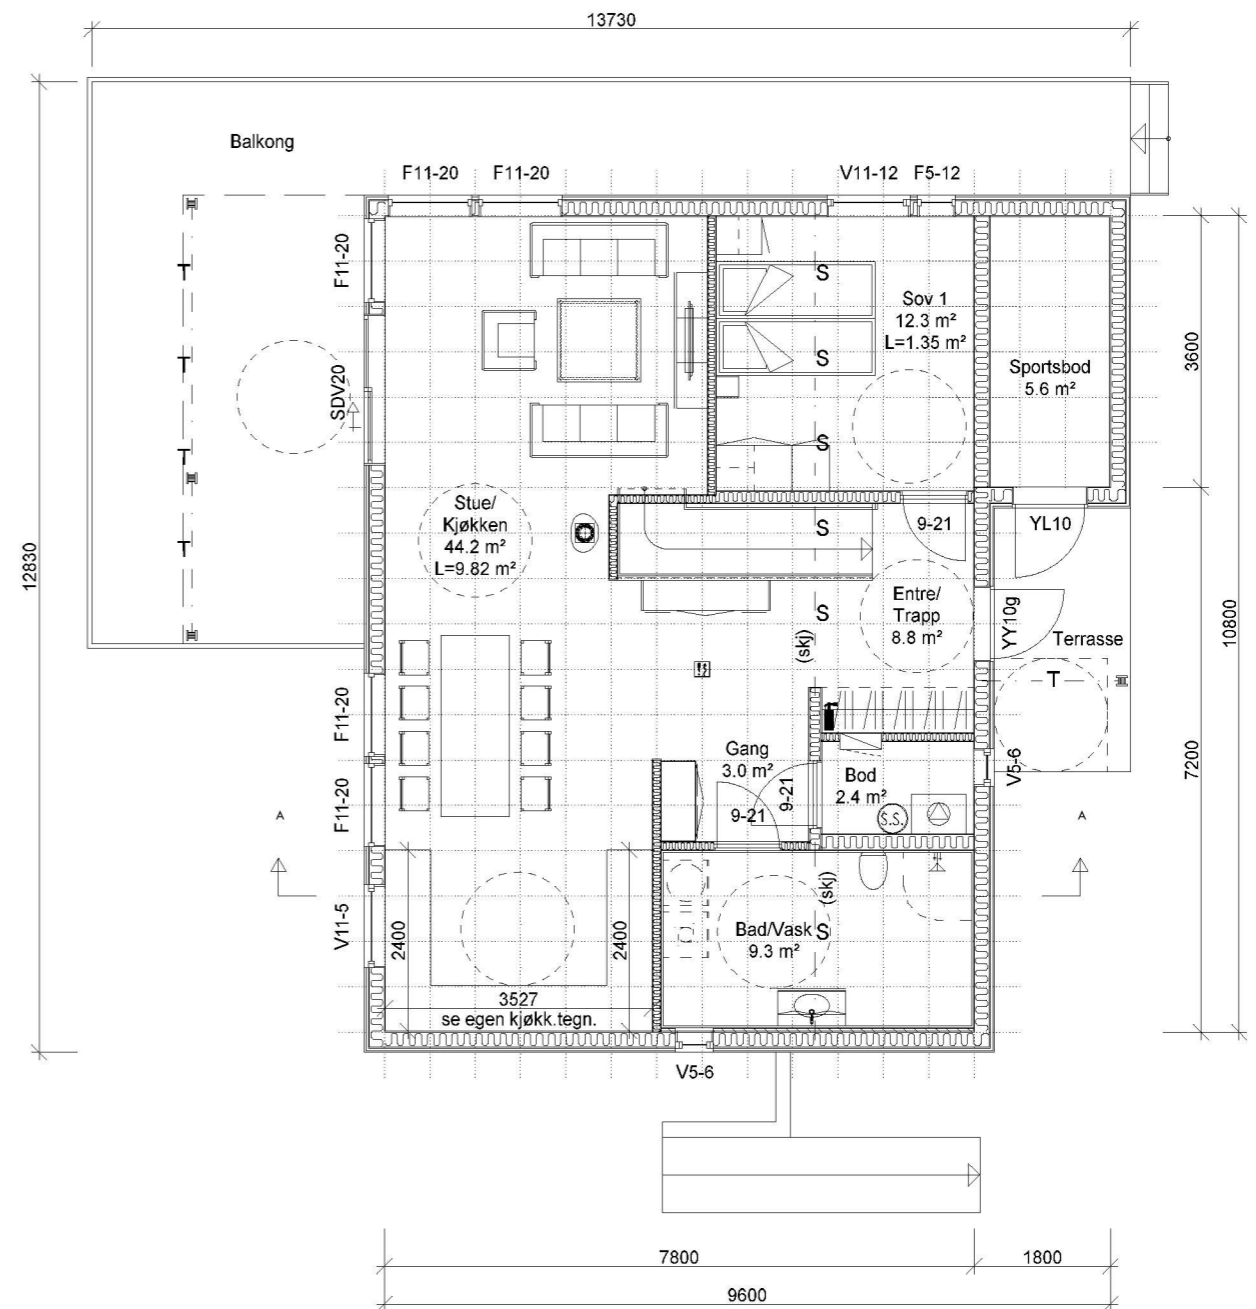


Bygningens ytermål er til utvendig kledning eller mur.
Bygningens innermål er til bindingsverk innvendig.

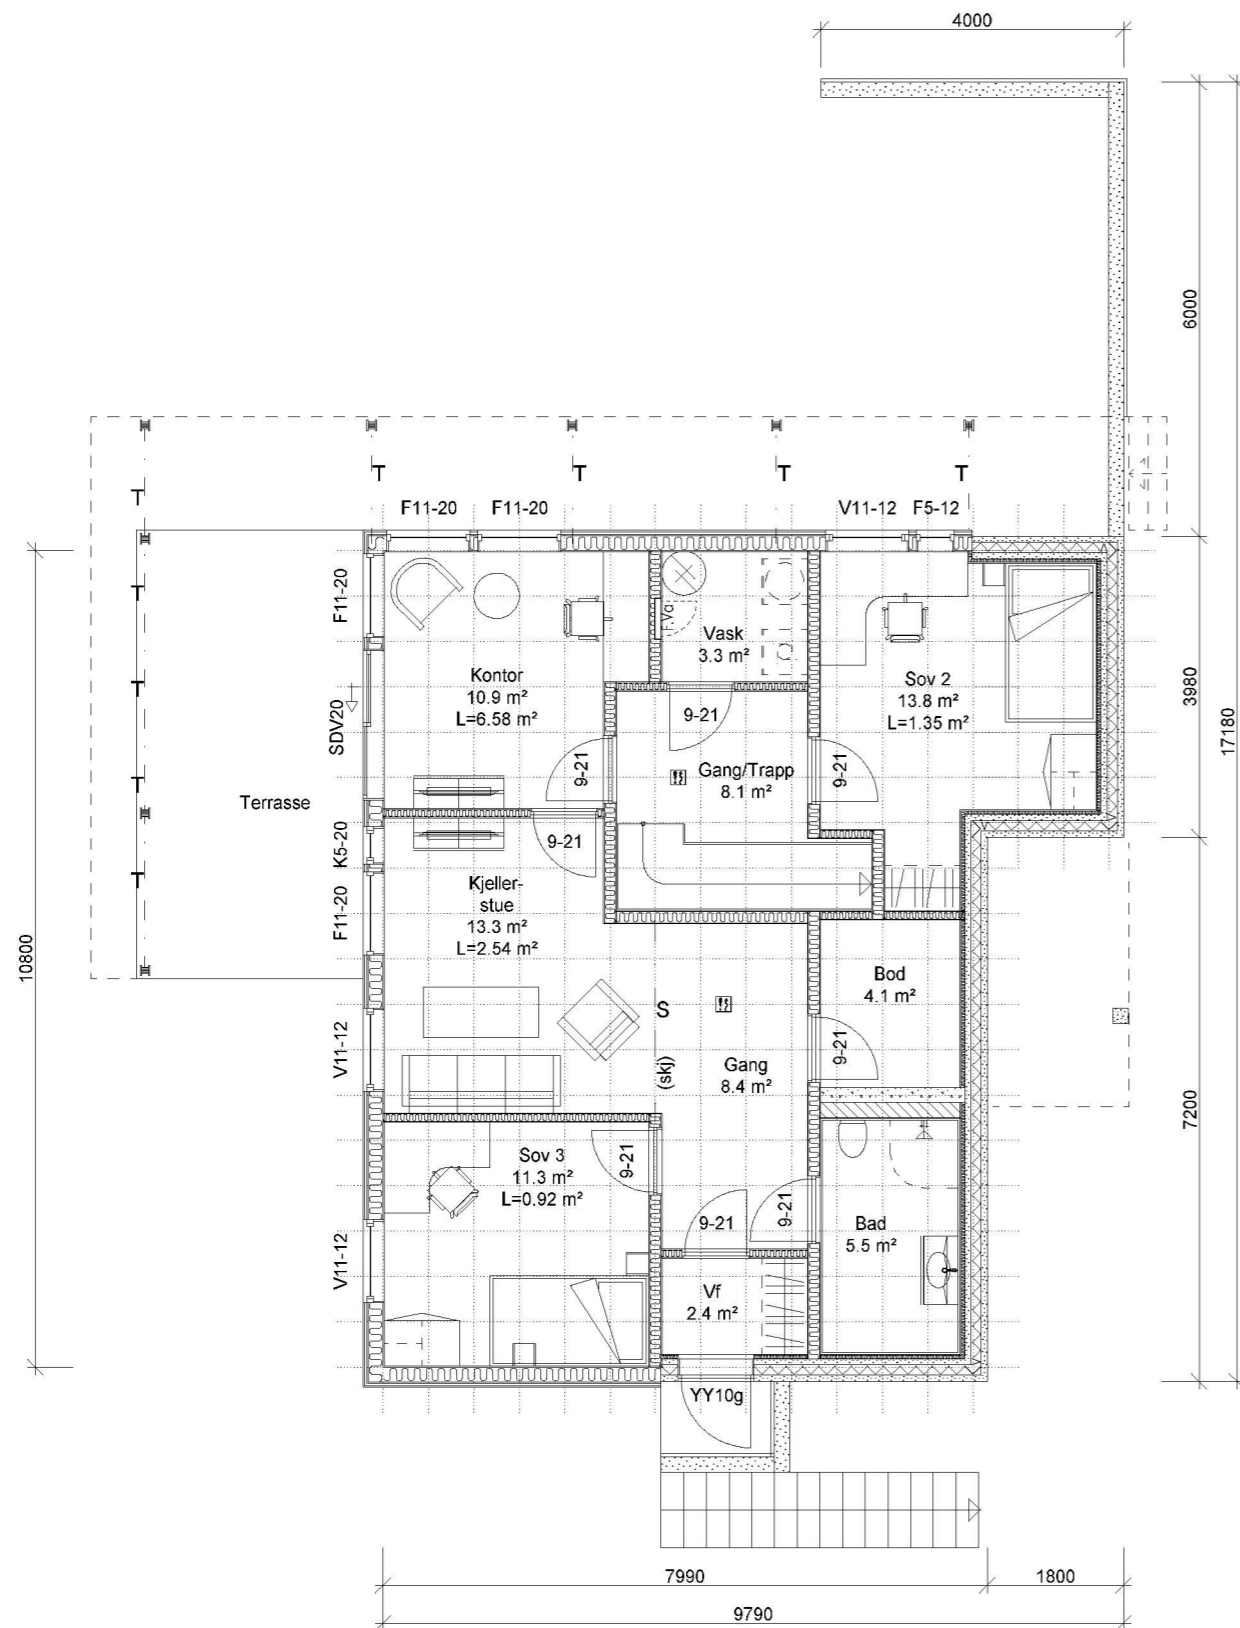

Denne tegningen tilhører Hedalm Anebyhus AS og kan ikke benyttes uten skriftlig samtykke.

Tiltakshaver: Fløssvika Utvikling AS		Målestokk 1 : 100	SPnr. SP00547	Dato: 16.11.2017
Byggeplass/(Gnr./Bnr): Luna 3, Leknesvegen, 5915 Hjelmås			Prosj. nr. PN0976	Sign.: FBA
Hustype: Utg. Luna	Arknr. 502 Plan u.etasje og 1.etasje	E-nr.: E1:85	Tegn.nr.: 8496	Rev.: C

C Utv. balkong 15.11.2021 FBA
B Innv. og utv. endr. 25.05.2021 FBA
A Innv. og utv. endr. 05.05.2021 FBA

