


VR

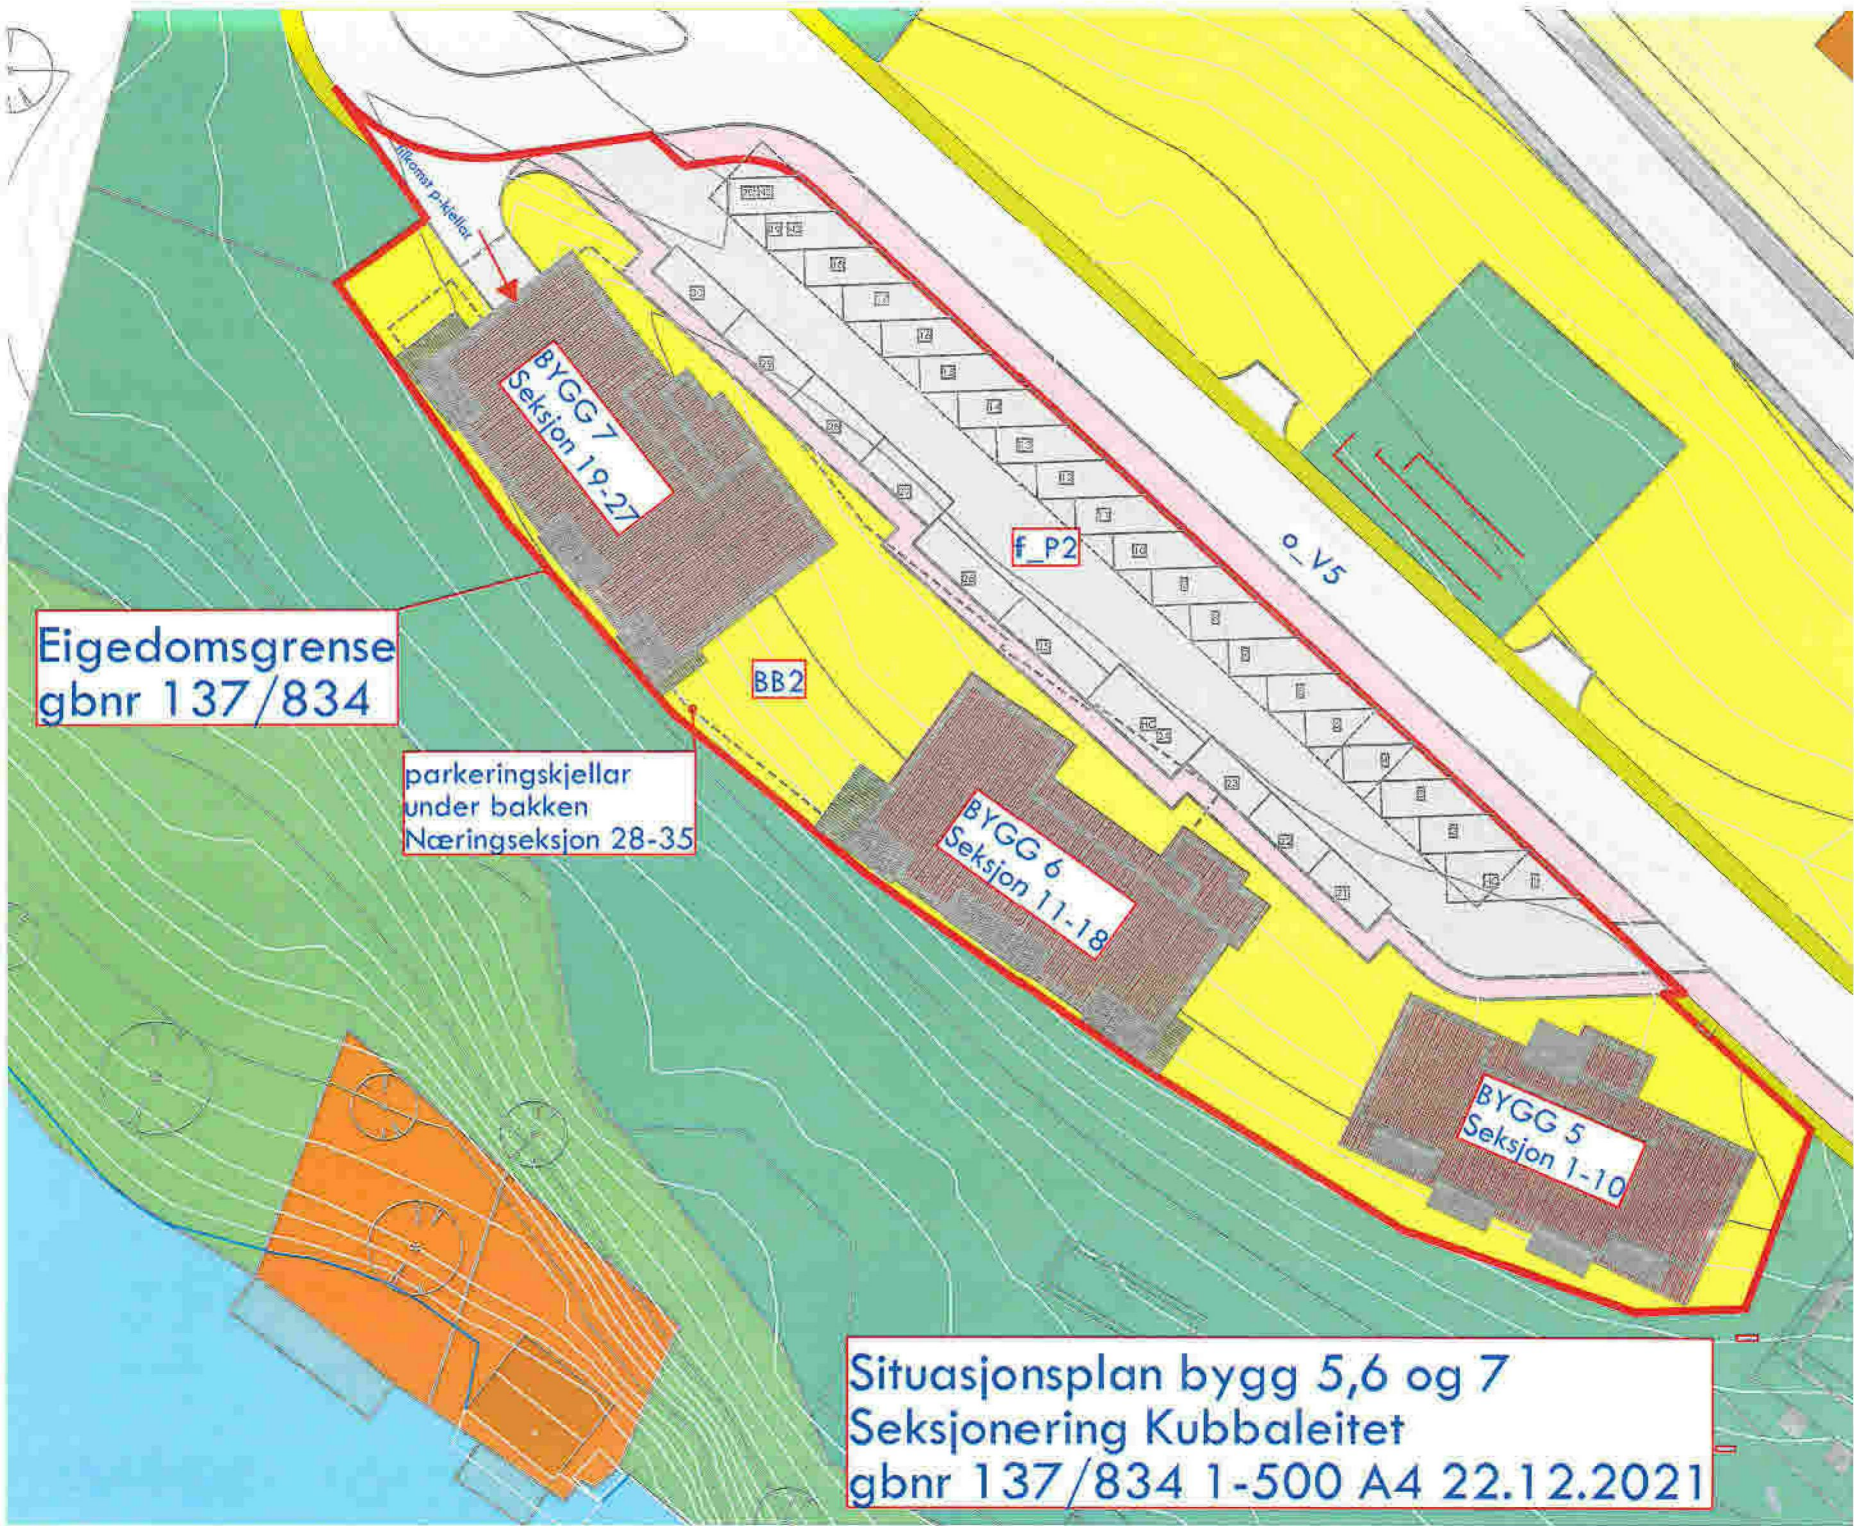

Eigedomsgrense
gbnr 137/834

parkeringskjellar
under bakken
Næringseksjon 28-35

Situasjonsplan bygg 5,6 og 7
Seksjonering Kubbaleitet
gbnr 137/834 1-500 A4 22.12.2021

A

28.2.2022