




PLAN

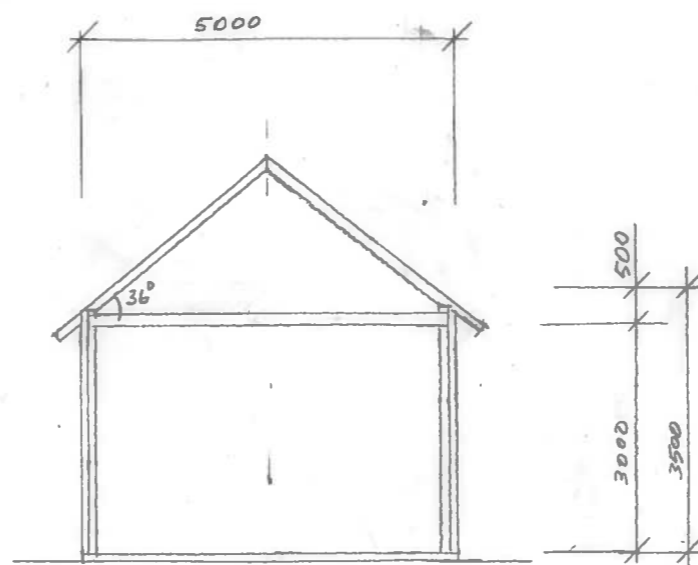


SNITT

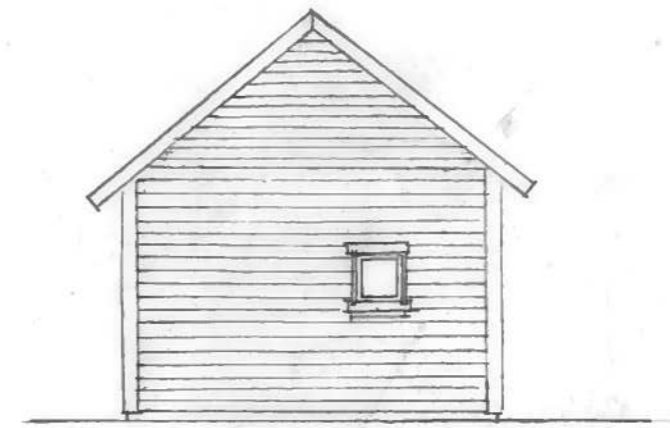


FASADE NORDØST

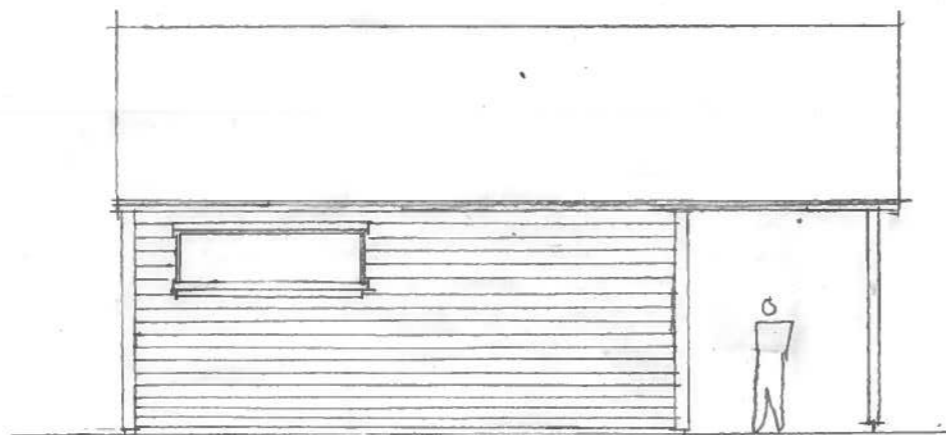

FASADE NORDVEST

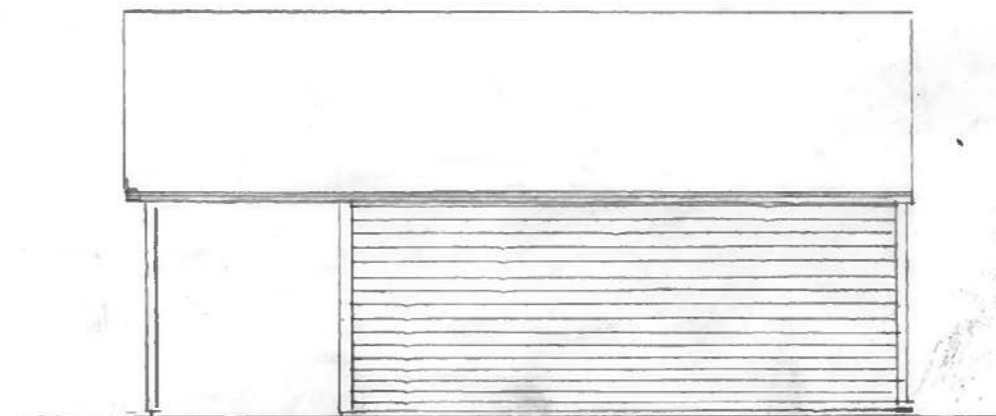

FASADE SØRØST

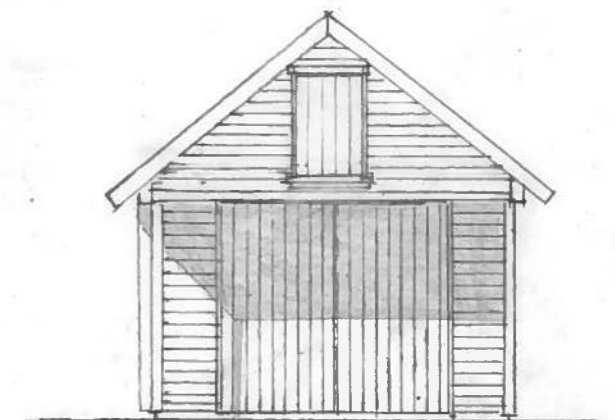

FASADE SØRVEST

G.3H VERKSTED
NORDHORDALAND NÆRINGS-PARK

PLAN, SNITT OG FASADER LAGER STÅL

Målestokk
1:100
Format
A3

Tegnet av
HIS
Dato
02.03.2020

Revidert
Dato

Orientering
Tegn. nummer

N

2.162