


Nytt terreng planeres på 24 MOH
 FG 1. ETG 24,4 MOH

Eksisterende terreng
 Nytt terreng

Eksisterende terrengprofiler (grønn linje) fra Alver kommune er utdatert etter hvordan terrenget er opparbeidet i dag. Tomten er klargjort for den planlagte tomannsboligen, og det vil kun være nødvendig med små inngrep i terrenget.

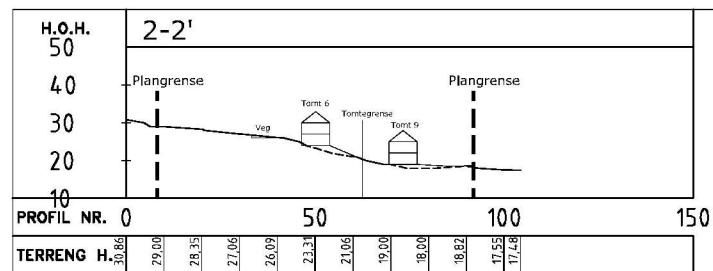

Vedlagt bilde som viser dagens terreng

Fasade Nord/Øst

1:200

BYGGESØKNADSTEGNING
 Fasade 1


BYGGMANN

Tiltakshaver:	Tiltak: Nilshøyen T9	Gnr./Bnr. 172/66	MAL: 1:200	Prosjektnr. 2018-21
Leverandør: Seim Bygg AS Nesbrekka 28 Seim 5912	ANSVARLIG PROSJEKTERENDE: Dakark AS	A3	DATO: 17.01.22	Org. nr. 976598407
TEGNINGENE MÅ IKKE KOPIERES ELLER BENYTTES VED UTFØRELSE AV ARBEIDER UTEN MEDVIRKNING FRA DAKARK AS TEGNINGENE ER IKKE GYLDIG UTEN KVALITETSIKRINGSSYSTEMET TIL DAKARK AS		www.byggmann.no	TEGNER: MG	Tegningsnr. A20-01



LT vindu må holde formel iht. tek 17§ 13-7.
 Ag = 0,07 · ABRA / LT (Kontrollert med LT = 0.7)

LT vindu må holde formel iht. tek 17§ 13-7.
 $Ag = 0,07 \cdot ABRA / LT$ (Kontrollert med $LT = 0.7$)

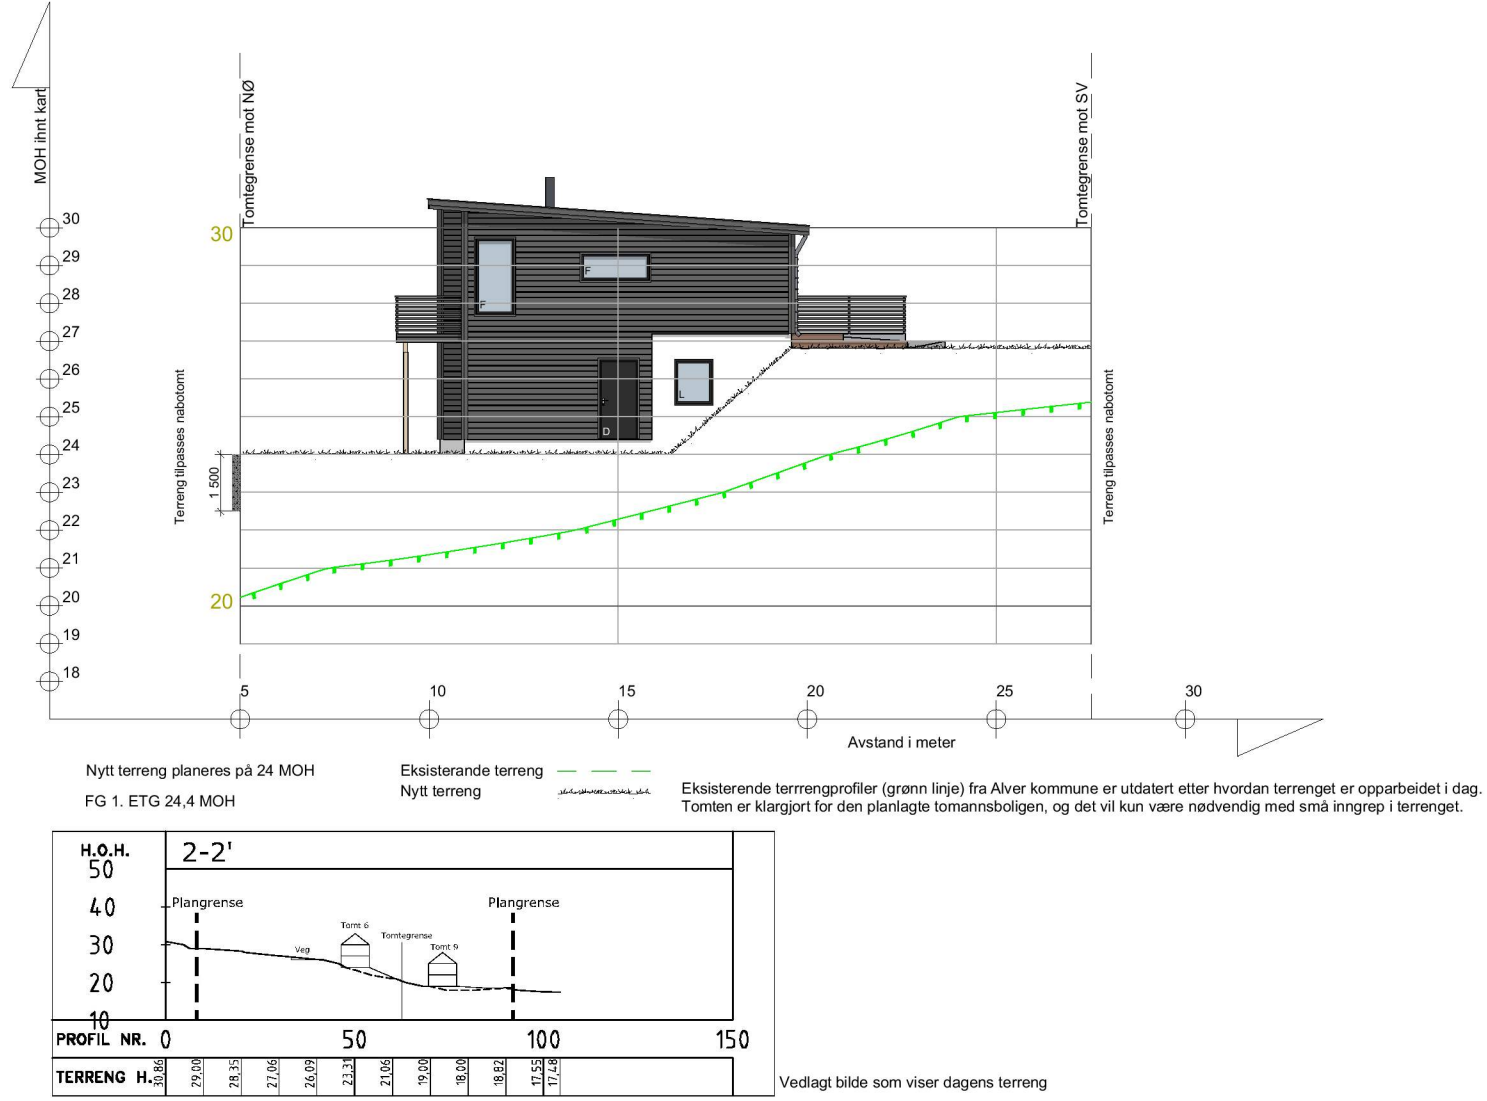


BYGGESØKNADSTEGNING
Fasade 2



Tiltakshaver:	Tiltak: Nilsøyen T9	Gnr./Bnr. 172/66	MÅL: 1:200	Prosjektnr. 2018-21
Leverandør: Seim Bygg AS Nesbrekka 28 Seim 5912	ANSVARLIG PROSJEKTERENDE: Dakark AS	A3	DATO: 17.01.22	Org. nr. 976598407
TEGNINGENE MÅ IKKE KOPIERES ELLER BENYTTES VED UTFØRELSE AV ARBEIDER UTEN MEDVIRKNING FRA DAKARK AS		www.byggmann.no		Tegningsnr. A20-02
TEGNINGENE ER IKKE GYLDIG UTEN KVALITETSIKRINGSYSTEMET TIL DAKARK AS				




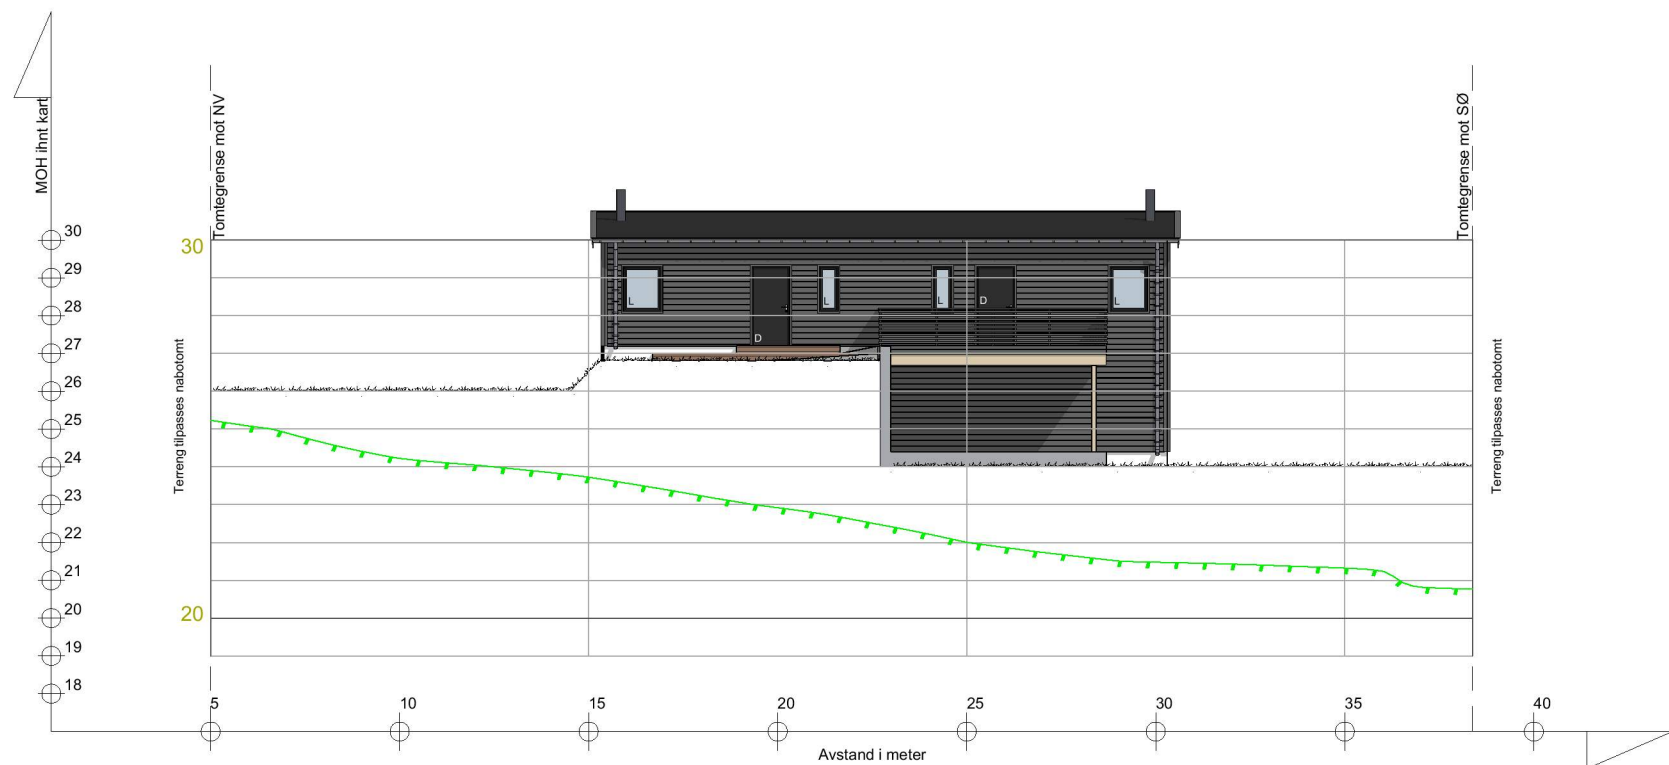

Nytt terreng planeres på 24 MOH
 FG 1. ETG 24,4 MOH

Eksisterende terreng
 Nytt terreng

Eksisterende terrengprofiler (grønn linje) fra Alver kommune er utdatert etter hvordan terrenget er opparbeidet i dag. Tomten er klargjort for den planlagte tomannsboligen, og det vil kun være nødvendig med små inngrep i terrenget.

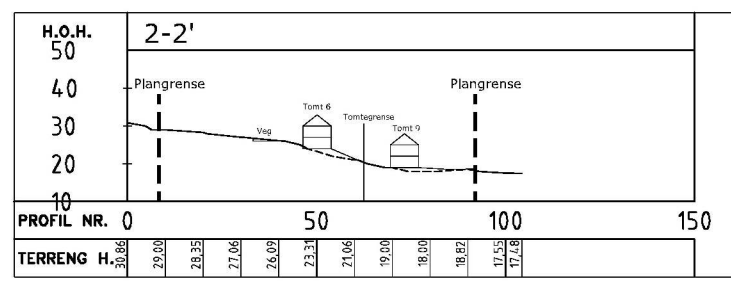

Vedlagt bilde som viser dagens terreng

BYGGMANN®


BYGGESØKNADSTEGNING
 Fasade 3

Tiltakshaver:	Tiltak: Nilshøyen T9	Gnr./Bnr. 172/66	MAL: 1:200	Prosjektnr. 2018-21
Leverandør: Seim Bygg AS Nesbrekka 28 Seim 5912	ANSVARLIG PROSJEKTERENDE: Dakark AS	A3	DATE: 17.01.22	Org. nr. 976598407
TEGNINGENE MÅ IKKE KOPIERES ELLER BENYTTES VED UTFØRELSE AV ARBEIDET UTEN MEDVIRKNING FRA DAKARK AS		www.byggmann.no		Tegningsnr. A20-03



LT vindu må holde formel iht. tek 17§ 13-7.
 Ag = 0,07 · ABRA / LT (Kontrollert med LT = 0.7)


LT vindu må holde formel iht. tek 17§ 13-7.
 $Ag = 0,07 \cdot ABRA / LT$ (Kontrolert med $LT = 0.7$)

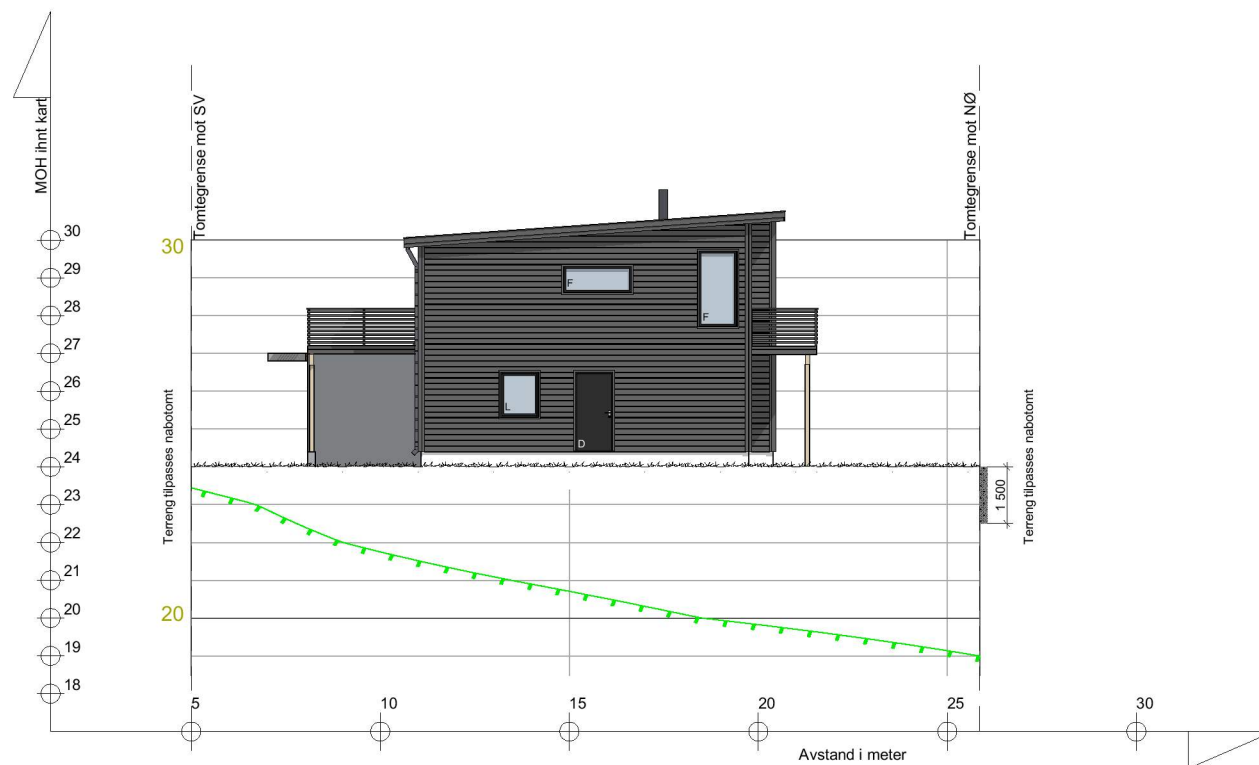

Nytt terreng planeres på 24 MOH
 FG 1. ETG 24,4 MOH

Eksisterende terreng
 Nytt terreng

Eksisterende terrengprofiler (grønn linje) fra Alver kommune er utdatert etter hvordan terrenget er opparbeidet i dag. Tomten er klargjort for den planlagte tomannsboligen, og det vil kun være nødvendig med små inngrep i terrenget.

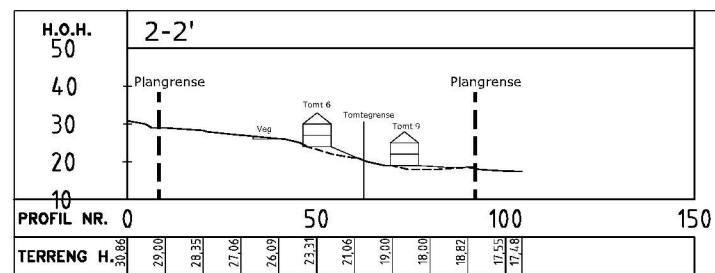

Vedlagt bilde som viser dagens terreng


BYGGMANN®

BYGGESØKNADSTEGNING
 Fasade 4

Tiltakshaver:	Tiltak: Nilsøyen T9	Gnr./Bnr. 172/66	MÅL: 1:200	Prosjektnr. 2018-21
Leverandør: Seim Bygg AS Nesbrekka 28 Seim 5912	ANSVARLIG PROSJEKTERENDE: Dakark AS	A3	DATO: 17.01.22 TEGNER: MG	Org. nr. 976598407 Tegningsnr. A20-04
TEGNINGENE MÅ IKKE KOPIERES ELLER BENYTTES VED UTFØRELSE AV ARBEIDER UTEN MEDVIRKNING FRA DAKARK AS TEGNINGENE ER IKKE GYLDIG UTEN KVALITETSIKRINGSSYSTEMET TIL DAKARK AS		www.byggmann.no		



LT vindu må holde formel iht. tek 17§ 13-7.
 $Ag = 0,07 \cdot ABRA / LT$ (Kontrolert med $LT = 0.7$)

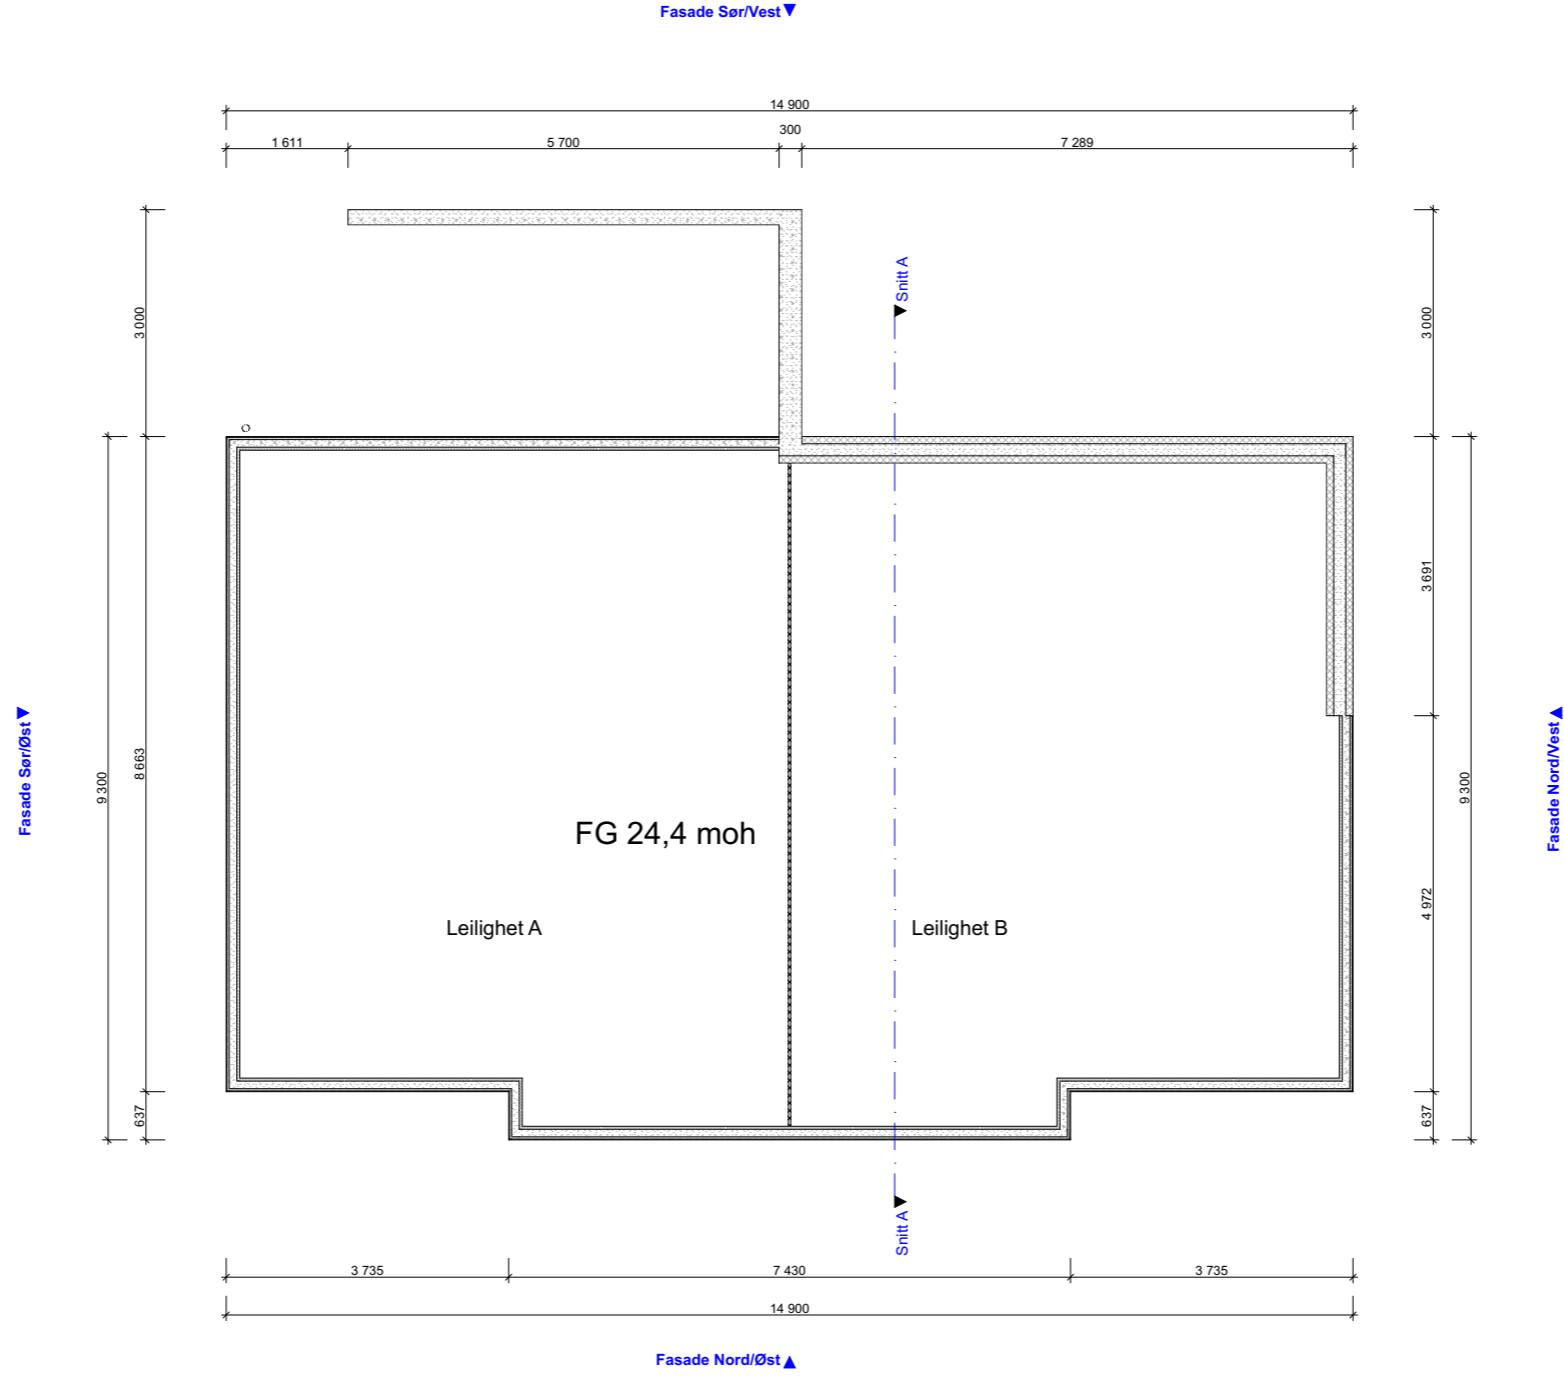


BYGGESØKNADSTEGNING
Ringmur

BYGGMANN®

Tiltakshaver:	Tiltak: Nilshøyen T9	Gnr./Bnr. 172/66	MÅL: 1:100	Prosjektnr. 2018-21
Leverandør: Seim Bygg AS Nesbrekka 28 Seim 5912	ANSVARLIG PROSJEKTERENDE: Dakark AS	A3	DATE: 17.01.22	Org. nr: 976598407
TEGNINGENE MÅ IKKE KOPIERES ELLER BENYTTES VED UTFØRELSE AV ARBEIDER UTEN MEDVIRKNING FRA DAKARK AS		www.byggmann.no		Tegningsnr. A20-05
TEGNINGENE ER IKKE GYLDIG UTEN KVALITETSIKRINGSYSTEMET TIL DAKARK AS				



LT vindu må holde formel iht. tek 17§ 13-7.
 $Ag = 0,07 \cdot ABRA / LT$ (Kontrollert med $LT = 0.7$)

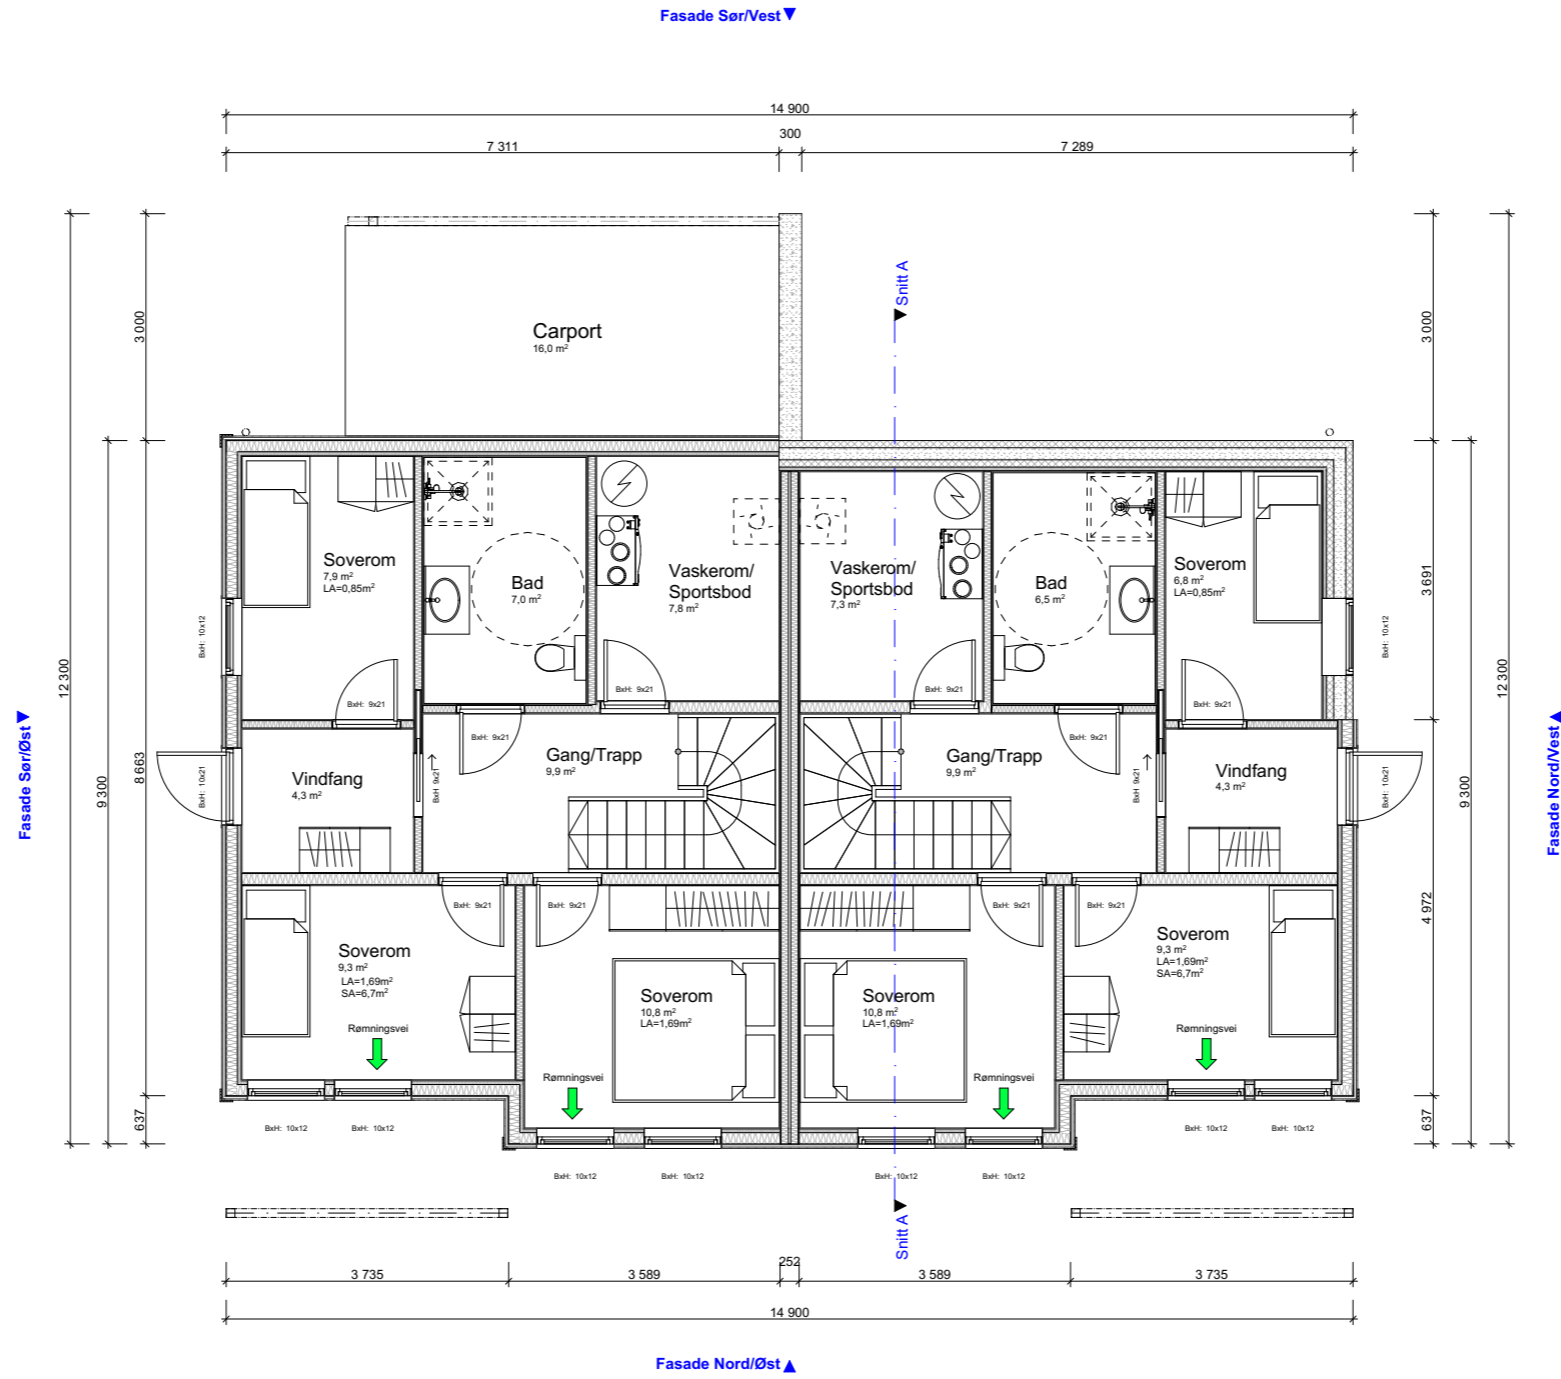


BYGGESØKNADSTEGNING
1.ETG

BYGMANN®

Tiltakshaver:	Tiltak: Nilshøyen T9	Gnr./Bnr. 172/66	MÅL: 1:100	Prosjektnr. 2018-21
Leverandør: Seim Bygg AS Nesbrekka 28 Seim 5912	ANSVARLIG PROSJEKTERENDE: Dakark AS	A3	DATO: 17.01.22	Org. nr. 976598407
TEGNINGENE MÅ IKKE KOPIERES ELLER BENYTTES VED UTFØRELSE AV ARBEIDEN UTEN MEDVIRKNING FRA DAKARK AS TEGNINGENE ER IKKE GYLDIG UTEN KVALITETSIKRINGSYSTEMET TIL DAKARK AS			TEGNER: MG	Tegningsnr. A20-06
			www.byggmann.no	



LT vindu må holde formel iht. tek 17§ 13-7.
 $Ag = 0,07 \cdot ABRA / LT$ (Kontrolert med $LT = 0.7$)

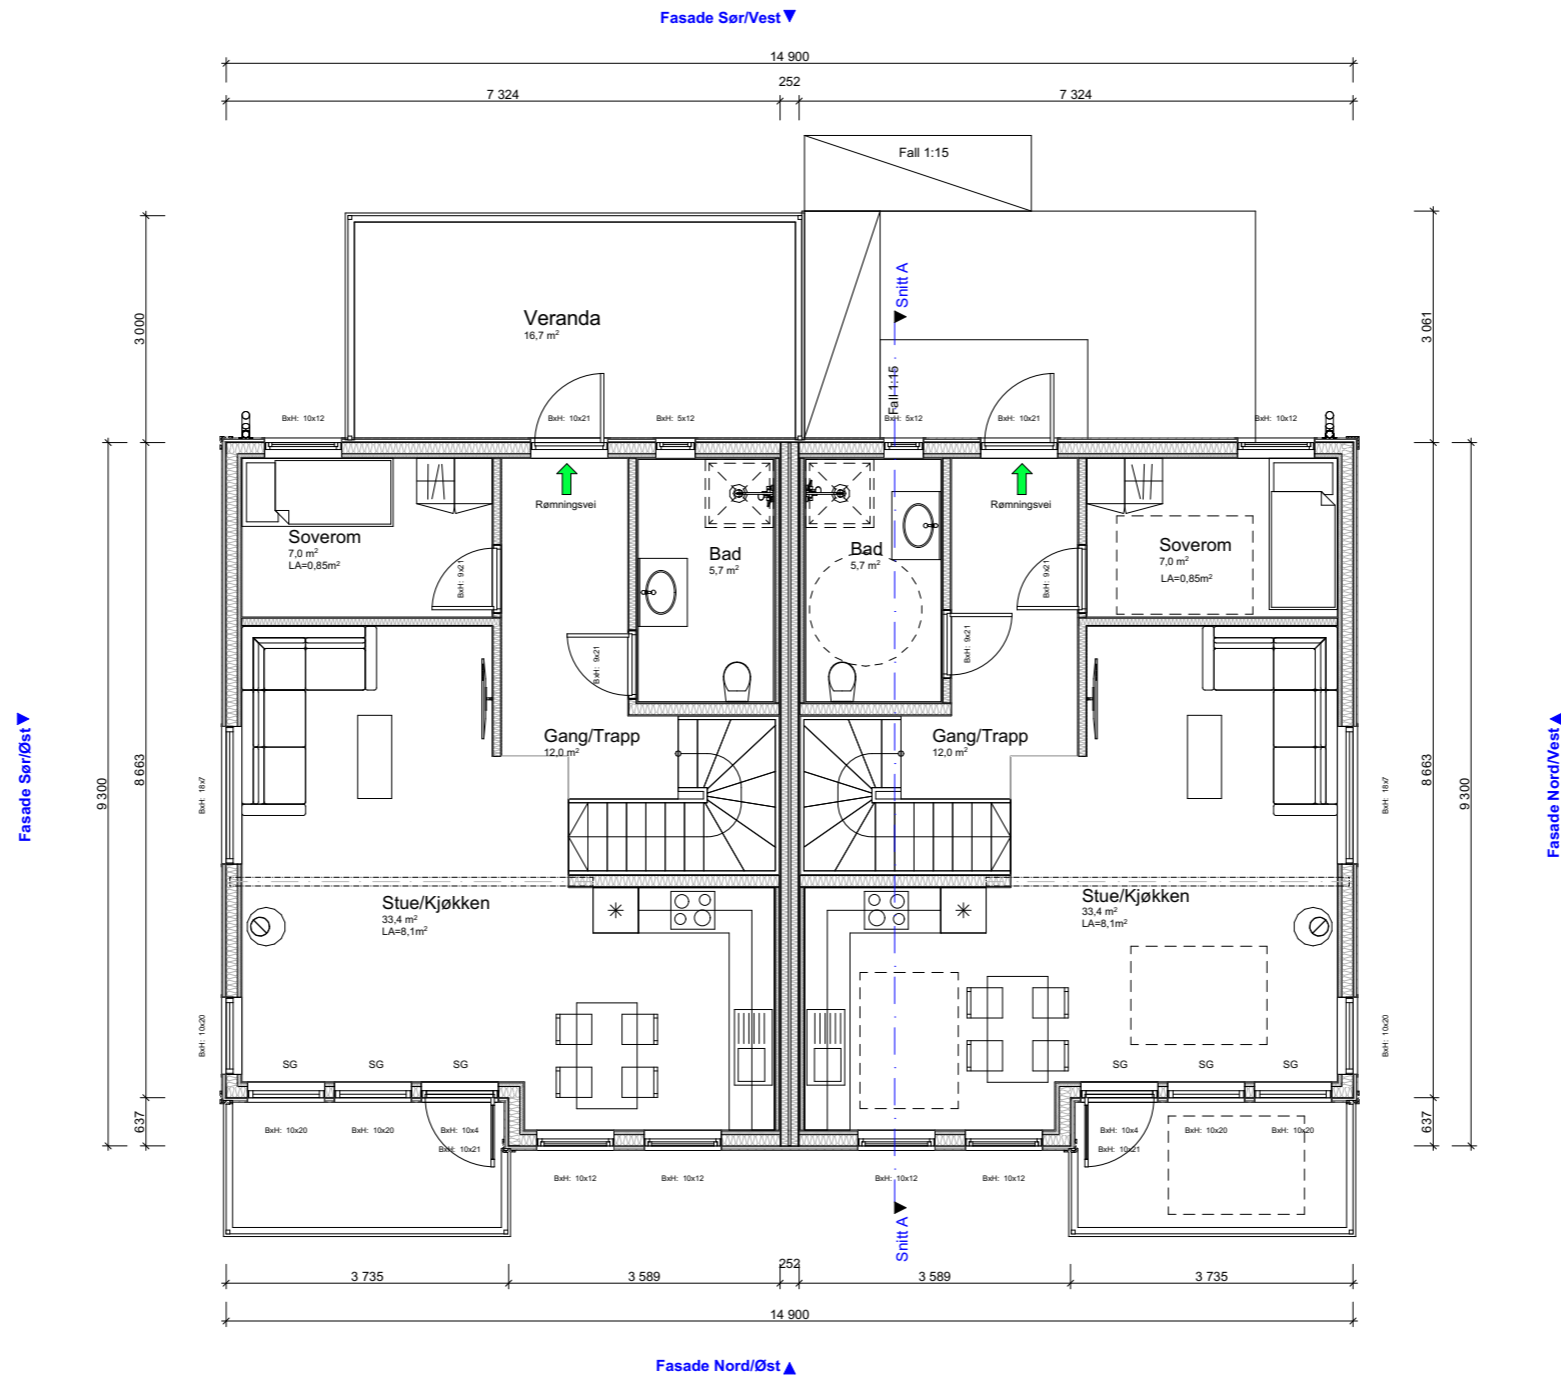


BYGGESØKNADSTEGNING
2.ETG

BYGMANN®

Tiltakshaver:	Tiltak: Nilshøyen T9	Gnr./Bnr. 172/66	MÅL: 1:100	Prosjektnr. 2018-21
Leverandør: Seim Bygg AS Nesbrekka 28 Seim 5912	ANSVARLIG PROSJEKTERENDE: Dakark AS	A3	DATO: 17.01.22	Org. nr: 976598407
TEGNINGENE MÅ IKKE KOPIERES ELLER BENYTTES VED UTFØRELSE AV ARBEIDER UTEN MEDVIRKNING FRA DAKARK AS TEGNINGENE ER IKKE GYLDIG UTEN KVALITETSIKRINGSYSTEMET TIL DAKARK AS			TEGNER: MG	Tegningsnr. A20-07




LT vindu må holde formel iht. tek 17§ 13-7.
 $Ag = 0,07 \cdot ABRA / LT$ (Kontrolert med $LT = 0.7$)

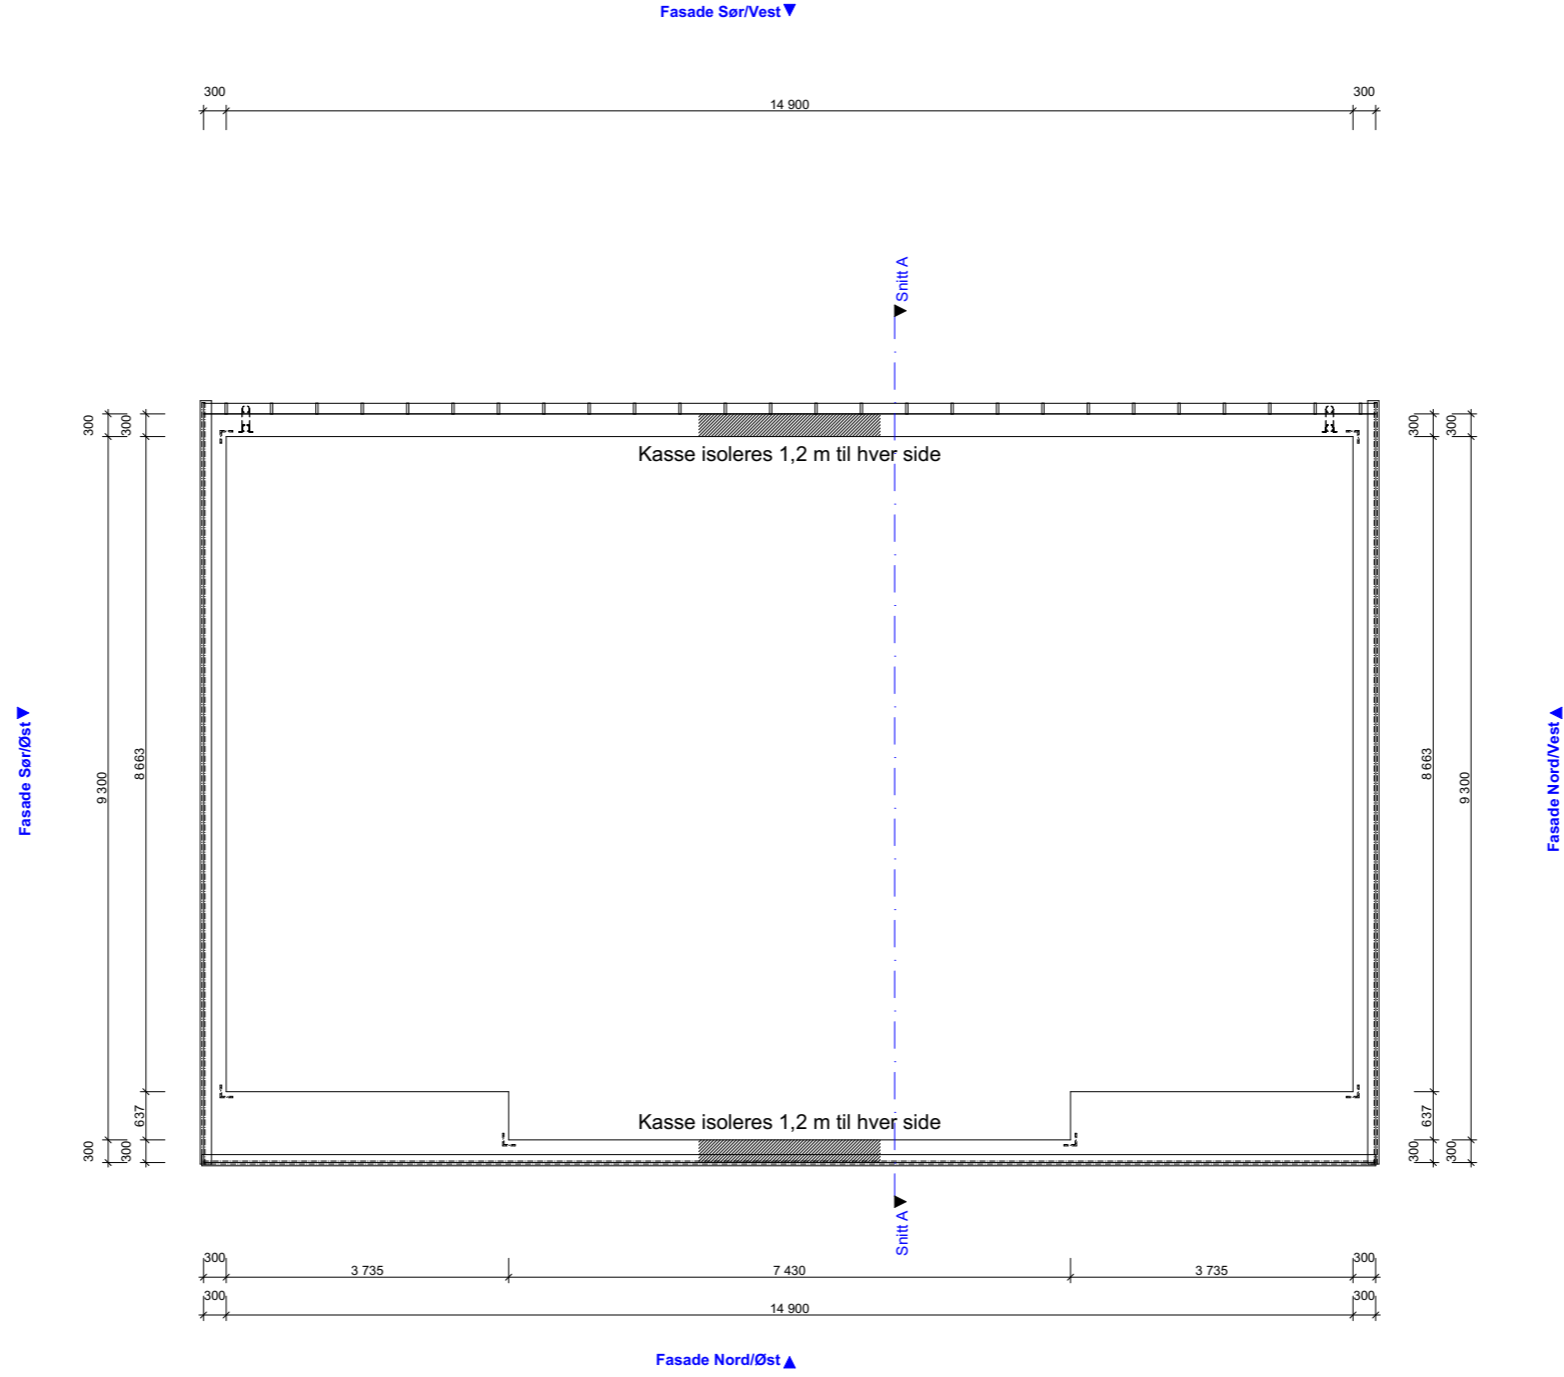


BYGGESØKNADSTEGNING
Takplan

BYGGMANN®

Tiltakshaver:	Tiltak: Nilshøyen T9	Gnr./Bnr. 172/66	MÅL: 1:100	Prosjektnr. 2018-21
Leverandør: Seim Bygg AS Nesbrekka 28 Seim 5912	ANSVARLIG PROSJEKTERENDE: Dakark AS	A3	DATE: 17.01.22	Org. nr: 976598407
TEGNINGENE MÅ IKKE KOPIERES ELLER BENYTTES VED UTFØRELSE AV ARBEIDER UTEN MEDVIRKNING FRA DAKARK AS TEGNINGENE ER IKKE GYLDIG UTEN KVALITETSIKRINGSYSTEMET TIL DAKARK AS			TEGNER: MG	Tegningsnr. A20-09
			www.byggmann.no	

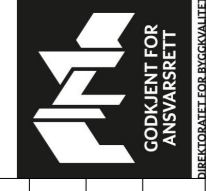

LT vindu må holde formel iht. tek 17§ 13-7.
 $Ag = 0,07 \cdot ABRA / LT$ (Kontrolert med $LT = 0.7$)

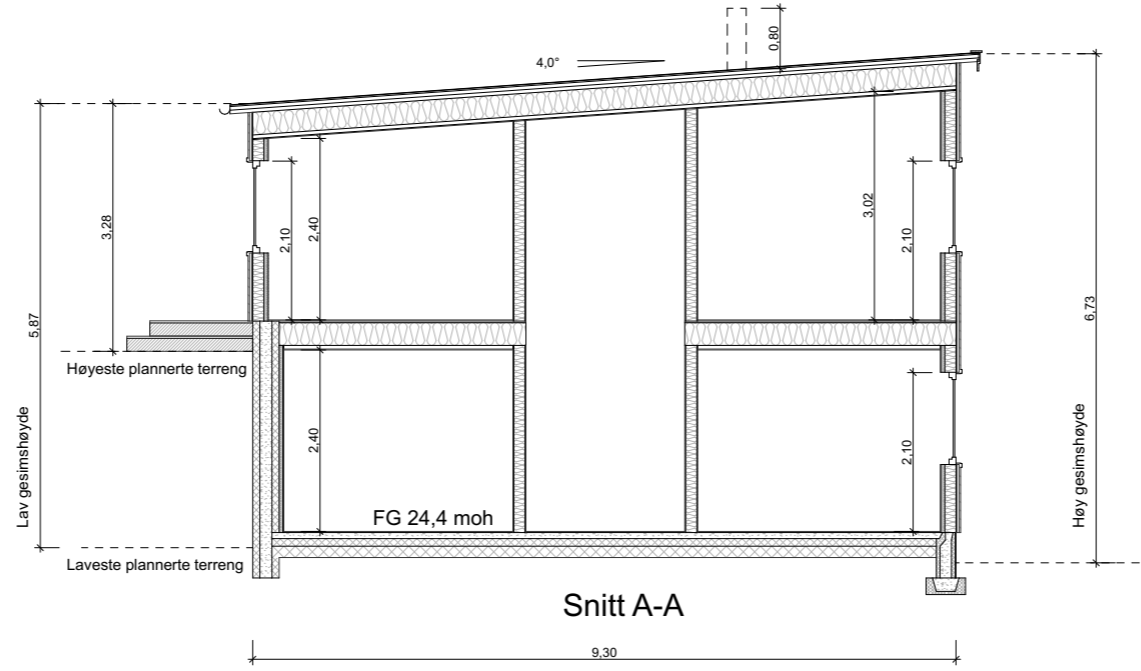

	BRA	BYA	Omkr.	BTA	Oppvarmet Volum	PRIMER P-ROM	SEKUNDER S-ROM
1.etg	121,9 m ²			136,1 m ²	292,56 m ³	121,9 m ²	0 m ²
2.etg	123,9 m ²			136,8 m ²	334,47 m ³	123,9 m ²	0 m ²
SUM	245,8 m ²	166,2 m ²	46,74 m	272,9 m ²	627,03 m ³	245,8 m ²	0 m ²

	BRA
Leilighet A	124m ²
Leilighet B	121,8m ²

BYGGESØKNADSTEGNING
Snitt og Arealboks

BYGMANN®

Tiltakshaver:	Tiltak: Nilshøyen T9	Gnr./Bnr. 172/66
Leverandør:	ANSVARLIG PROSJEKTERENDE: Dakark AS	A3
Seim Bygg AS Nesbrekka 28 Seim 5912	TEGNINGENE MÅ IKKE KOPIERES ELLER BENYTTES VED UTFØRELSE AV ARBEIDER UTEN MEDVIRKNING FRA DAKARK AS TEGNINGENE ER IKKE GYLDIG UTEN KVALITETSIKRINGSYSTEMET TIL DAKARK AS	

MÅL: 1:100	Prosjektnr. 2018-21
DATE: 17.01.22	Org. nr. 976598407
TEGNER: MG	Tegningsnr. A20-10
www.byggmann.no	





LT vindu må holde formel iht. tek 17§ 13-7.
 $Ag = 0,07 \cdot ABRA / LT$ (Kontrolert med $LT = 0.7$)

BYGGESØKNADSTEGNING
Perspektiv

Tiltakshaver:	Tiltak: Nilshøyen T9	Gnr./Bnr. 172/66
Leverandør: Seim Bygg AS Nesbrekka 28 Seim 5912	ANSVARLIG PROSJEKTERENDE: Dakark AS	A3
<small>TEGNINGENE MÅ IKKE KOPIERES ELLER BENYTTES VED UTFØRELSE AV ARBEIDER UTEN MEDVIRKNING FRA DAKARK AS TEGNINGENE ER IKKE GYLDIG UTEN KVALITETSIKRINGSYSTEMET TIL DAKARK AS</small>		

BYGGMANN®

MÅL:	Prosjektnr. 2018-21
DATE:	Org. nr. 976598407
TEGNER: MG	Tegningsnr. A20-11
www.byggmann.no	



DIREKTORATET FOR BYGGKVALITET