


© Denne tegning må ikke kopieres eller benyttes ved foretagender som rettighetshaver ikke medvirker i.

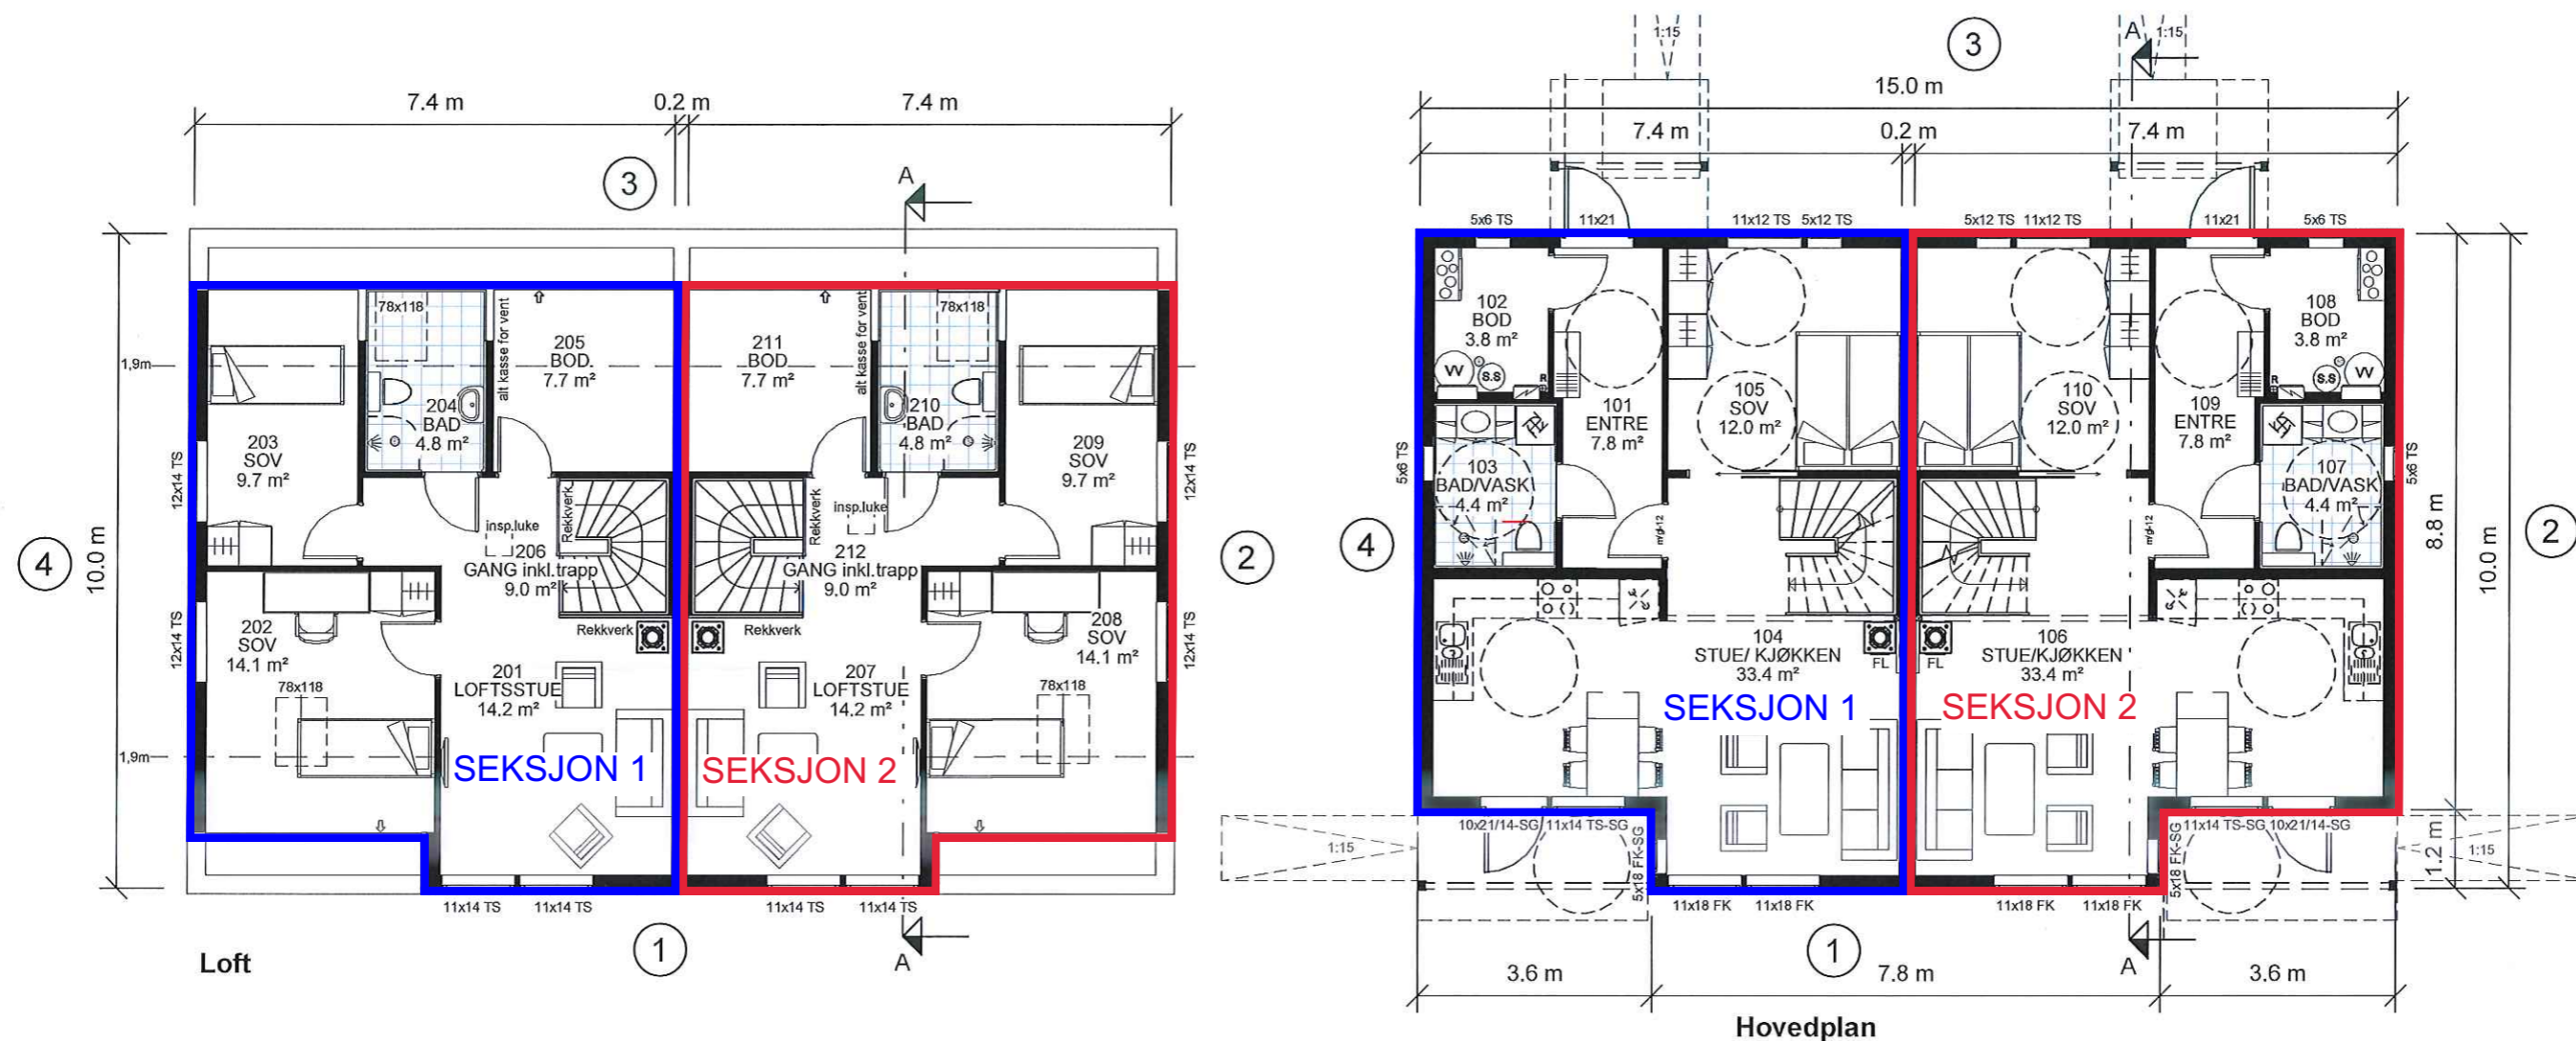

Sportsbod min. 5 m2, plasseres som frittstående bygg eller som del av garasje.

NB! Videre (dører, vinduer etc.) plasseres mellom 0,8 – 1,2 m i fra gulv.

Barnesikring på vindu som er plassert fra 3,3 m over terrenget eller den underliggende flaten.

Risikoklasse 4  
Brannklasse 1

Boligen må ha enten håndsløkkeapparat eller egnet brannslange som rekker inn i alle rom  
Bolig trenger minst 2 stk innvendige taknedløp fra takterrasse.

⊗ R=Radonpunkt



Utarbeidet av:  
**MESTERGRUPPEN**  
ARKITEKTER  
E-mail: post@mgarkitekter.no

MEDLEM: *MAJØ EIGEDOM AS*  
TILTAKSHAVER: *MAJØ EIGEDOM AS*  
BYGGEPLASS: *SLETTA*  
Gnr 499 Bnr 152  
Alver kommune

REV.	DATO	REVISJON	SIGN.

TEGN, INNHOLD: PLANER	FORMAT: A3	MÅLESTOKK: 1 : 100
PROSJEKT: Standard KISTRAND (TEK17)	PROSJEKT NR: 20181037	TEGN.NR: 09.01+
ARKITEKT: RM/ LIS	DATO: 24.11.20	TEGN: LB