



① Sørvest  
1 : 200

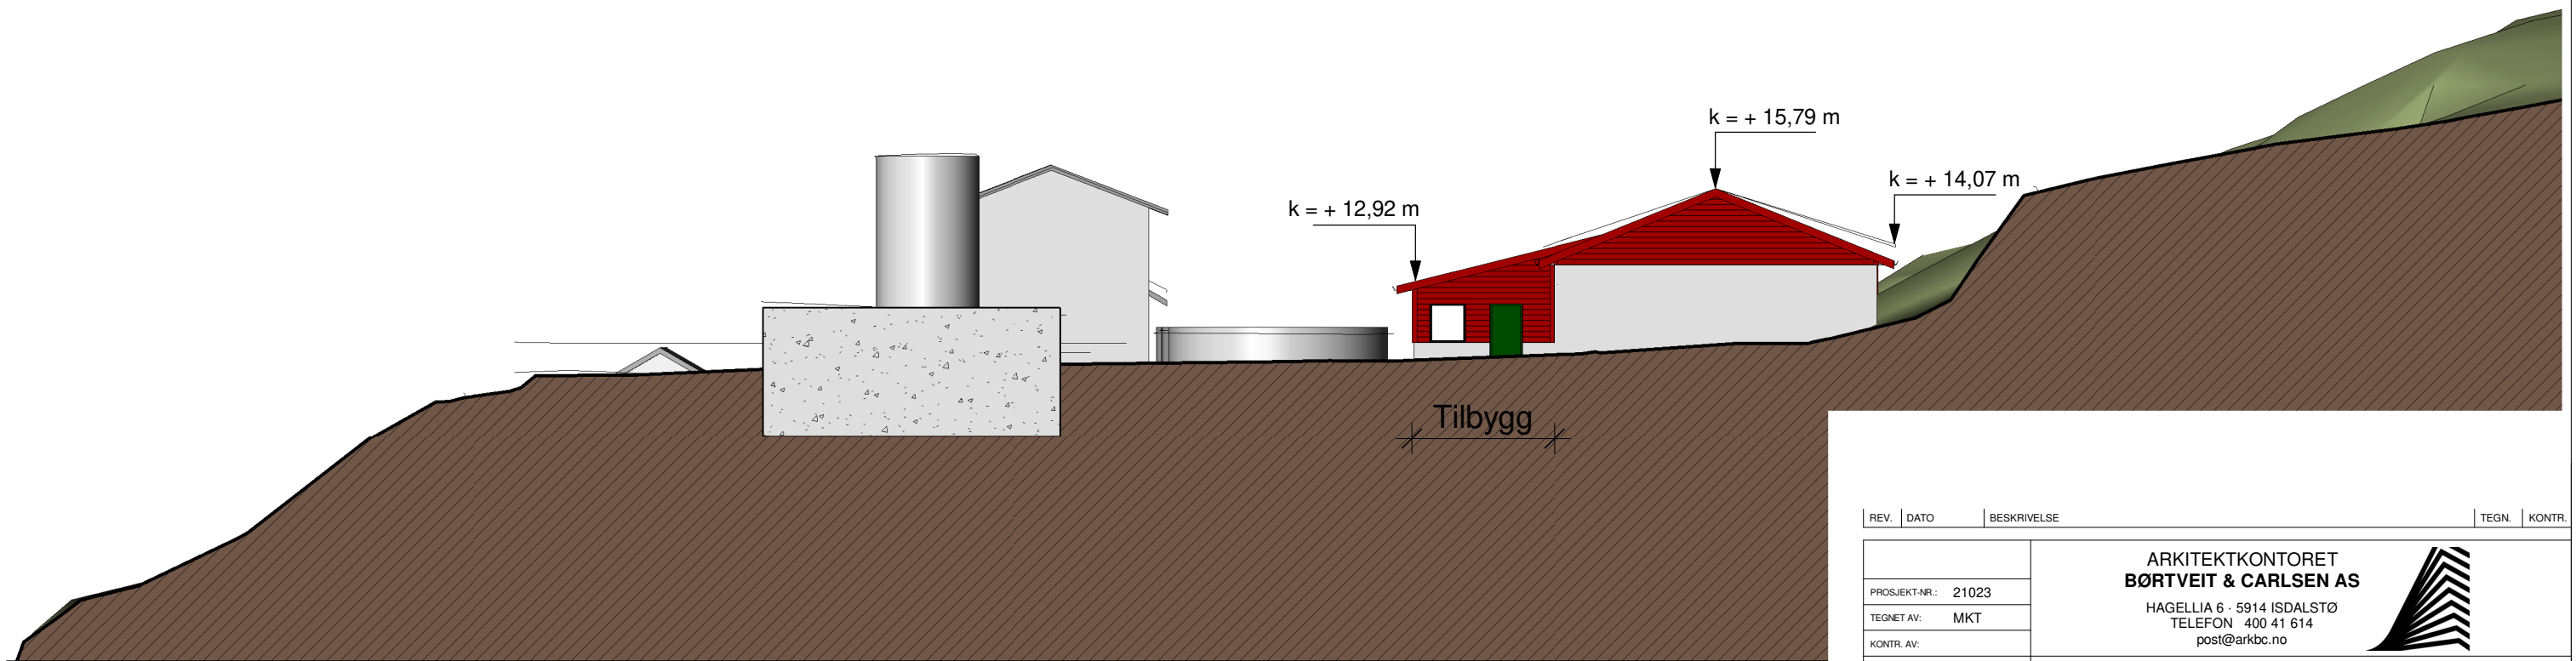

② Sørøst  
1 : 200

REV.	DATO	BESKRIVELSE	TEGN.	KONTR.
PROSJEKT-NR.: 21023		<b>ARKITEKTKONTORET BØRTVEIT &amp; CARLSEN AS</b> HAGELLIA 6 · 5914 ISDALSTØ TELEFON 400 41 614 post@arkbc.no		
TEGNET AV: MKT				
KONTR. AV:				
ARKSTØRRELSE: A3		TILTAKSHAVER: Nesfossen Smolt AS		
MÅLESTOKK: 1 : 200		KOMMUNE: Alver kommune	KNR.: 4631	GNR. / BNR.: 177/2
DATO: 14.02.2022		PROSJEKTNAVN: Fiskevaksinering		
SØKNAD				
TEGNINGSNUMMER: A1-502		TEGNINGSNAVN: Fasade sørvest og sørøst		
		REVISJON:		