


# - Grøftesnitt, VL160

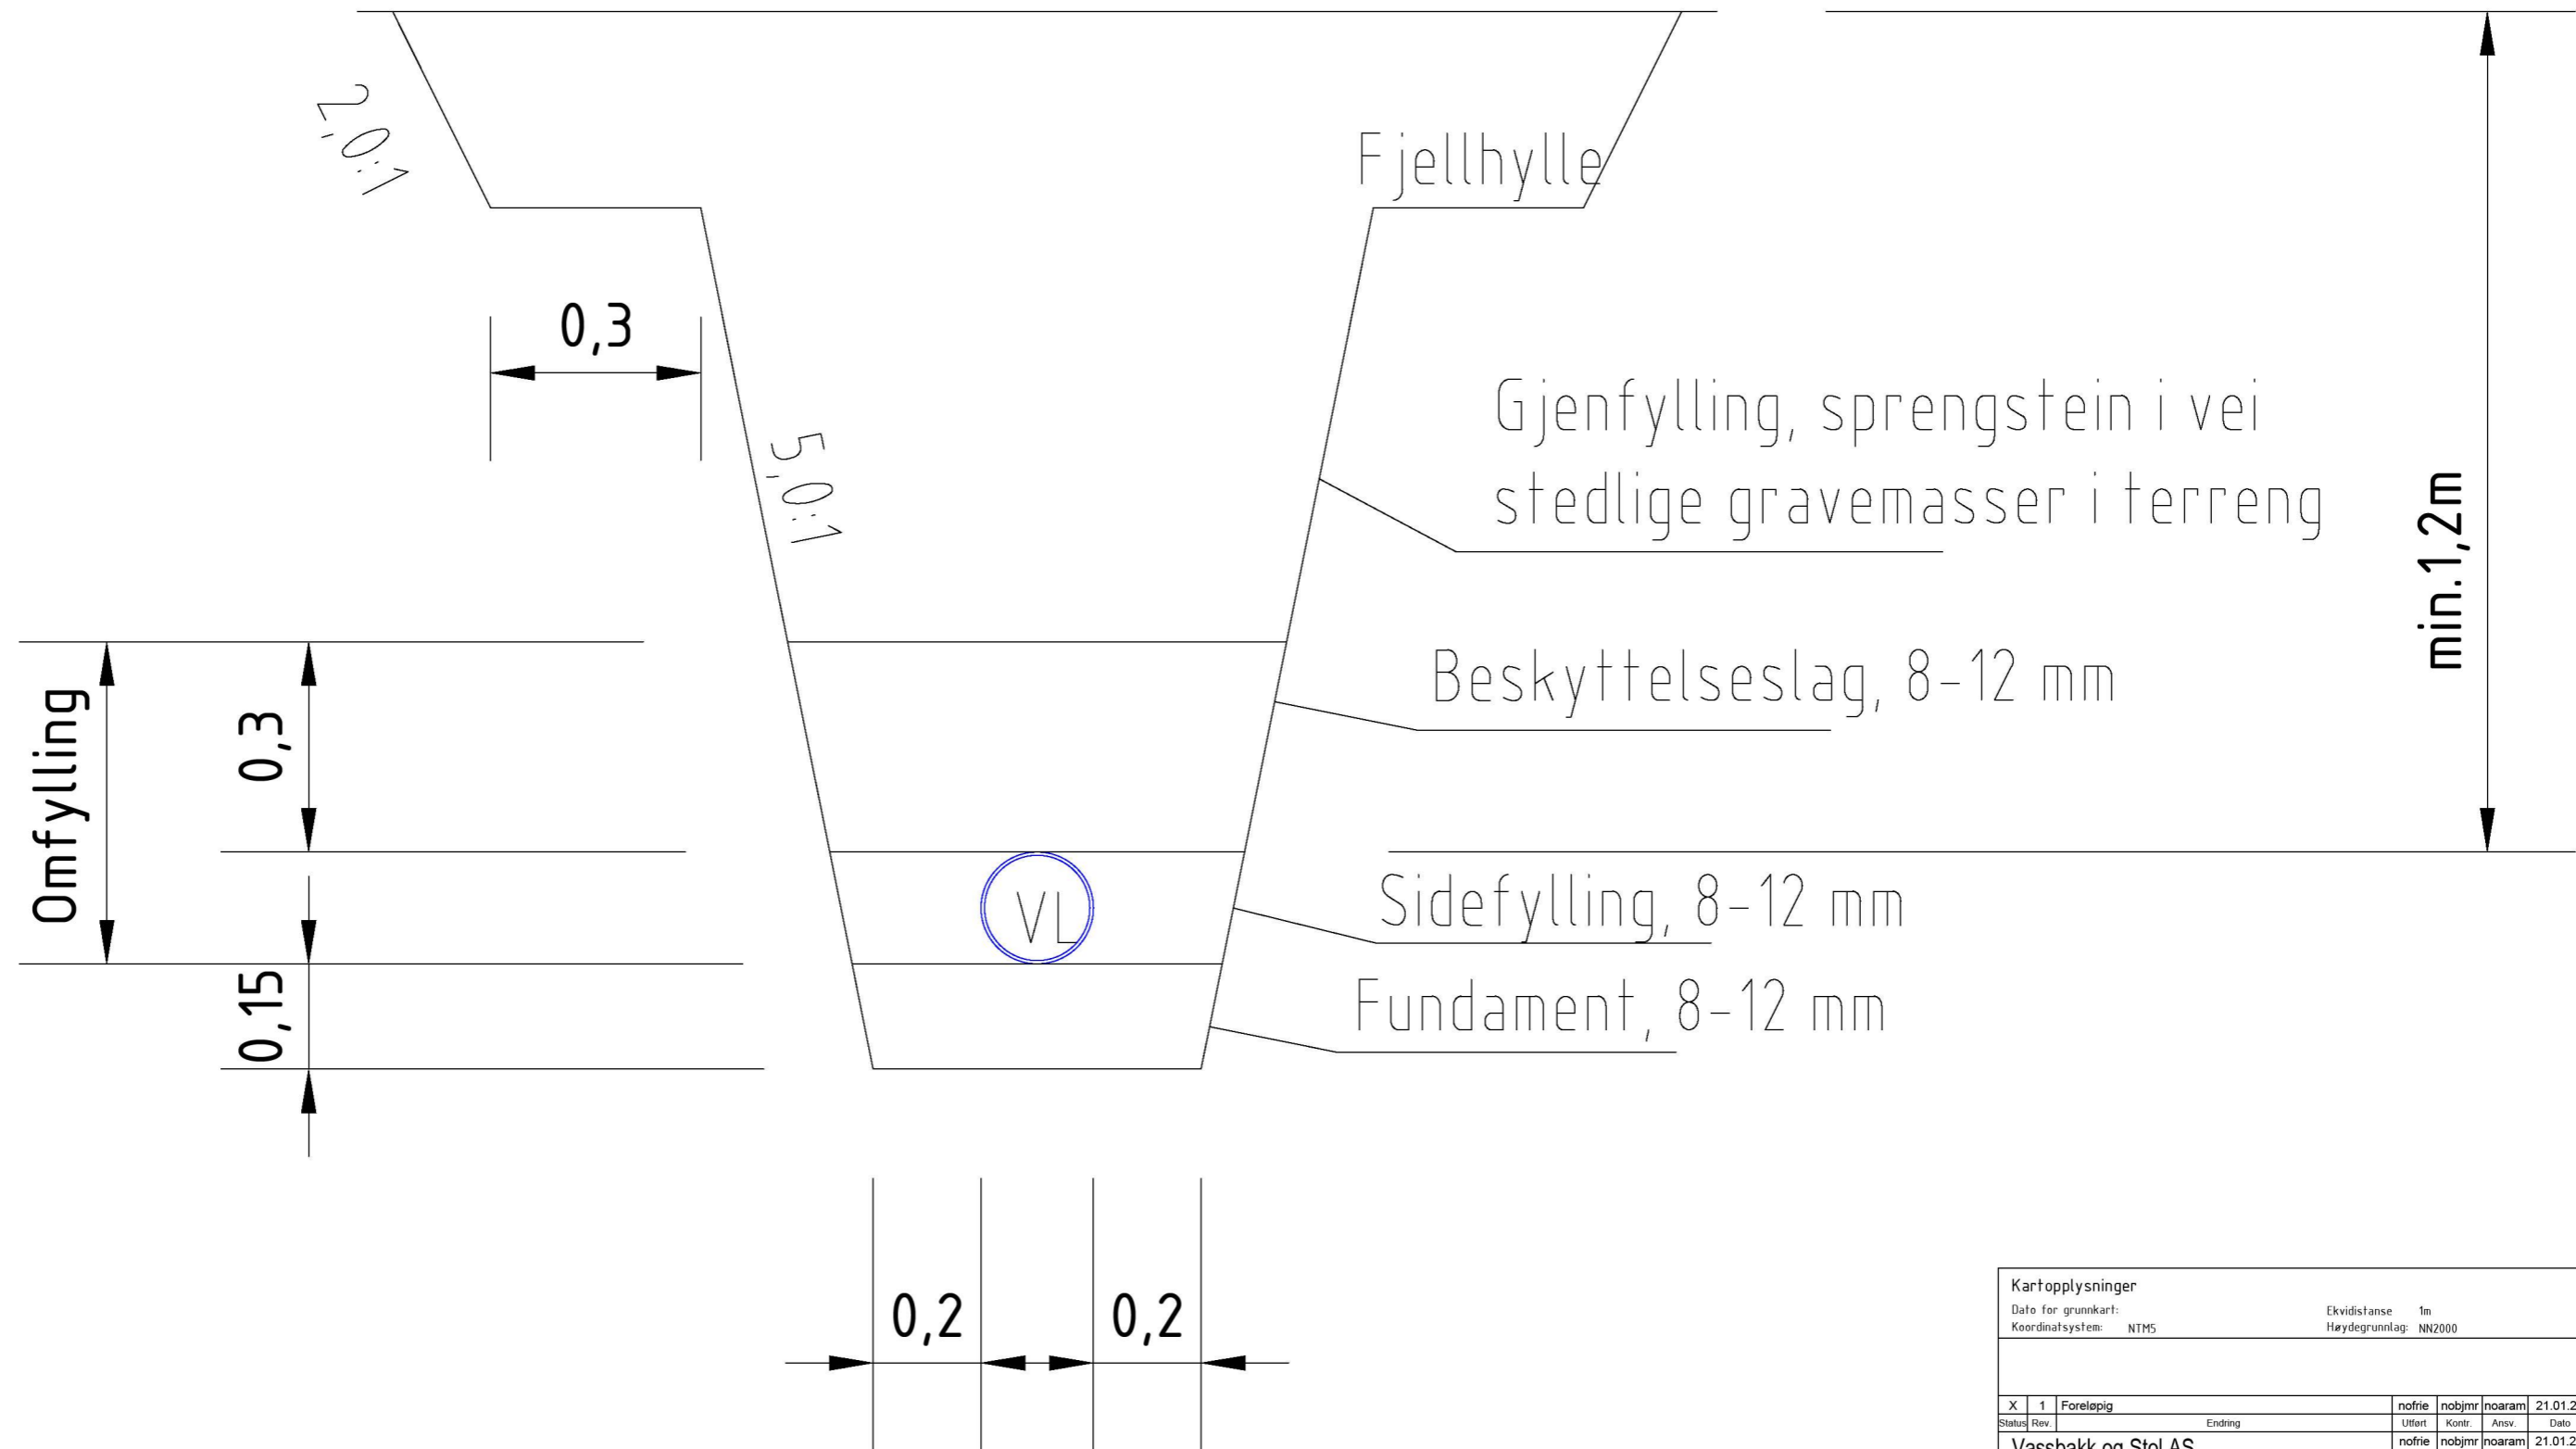

Kartopplysninger		Ekvidistanse 1m	
Dato for grunnkart:		Høydegrunnlag: NN2000	
Koordinatsystem: NTM5			
X	1	Foreløpig	
Status	Rev	Endring	
		Utført	no
		Kontr	nobjnr
		Ansv	noaram
		Dato	21.01.22
Vassbakk og Stol AS		no	nobjnr
Fv.565 Marås-Soltveit		Målestokk	1:5
Detailtegning		Oppdragsleder	Arild Amundsen
VA-anlegg		Oppdragsnr.	10222884
Grøftesnitt		Oppdragsnr.	10222884
SWECO Norge AS		Disiplin	W
FORNEBLEN 11, 1327 LYSAKER		Løpenummer	H30
TEL: 67 12 80 00 FAX: 67 12 84 40		Status	X
		Rev	1