PROFIL NR.		0 25 50 75 100 125 150 175 200 225 250 275 300 325 350 375
Grunneier		
Markslag		
Grunnforhold		
Terrenghøyde/ Topp vegdekke		14,91 14,41 14,12 13,99 13,88 13,70 13,62 13,64 13,68 13,68 13,76 13,82 14,22 13,90 13,87 13,81 13,61 13,40 13,20 13,00 12,89 12,78 12,67 12,58 12,44 12,26 12,20 12,23 12,48 12,85 12,96 13,23 13,58 13,66 14,19 14,60 14,97 14,70 14,06 14,11 14,10 13,86 13,63 13,02 13,01 12,78 12,49 12,42 12,13 12,17 12,15 12,16 12,11 12,02 12,31 12,37 12,48 12,49 12,69 12,91 12,92 12,94 13,07 13,46 13,57
HOR.V.PUNKT i m		7,7 32,7 39,6 26,5 26,8 47,6 53,8 35,5 14,9 33,5
VL	Kumavst. i m	36,8 35,6 26,5 17,3 7,9 1,6 2,0 31,1 14,5 17,5 36,1 35,6 14,9 31,8 1,8
VL	Fall i ‰	22,6 15,9 18,5 12,3 21,2 5,7 4,2 63,0 75,6 52,5 6,9 4,4 33,2 53,2 55,6 30,1 16,7 4,6 7,7 8,7 7,6
VL	Kote utv. topp	12,99 12,15 11,58 11,09 10,88 10,70 12,67 13,13 13,46 13,32 13,07 12,68 12,13 11,83 11,67 11,78 12,06
VL	Type og dim	180PE 100 SDR 11
SP	Kumavst. i m	10,4 30,6 0,56 36,2 26,6 13,0 11,2
SP	Fall i ‰	41,6 17,0 31,4 125 1,8 16,8 16,8 10,0 92,6
SP	Kote innv. bunn	12,77 12,36 11,82 11,35 10,74 10,29 10,16 11,25
SP	Type og dim	200PVC SN8 110PVC SN8
OV	Kumavst. i m	36,5 26,6 10,1 0,4
OV	Fall i ‰	16,2 17,3 11,5 24,6
OV	Kote innv. bunn	11,65 11,05 10,59 10,47 10,43
OV	Type og dim	200PVC SN8

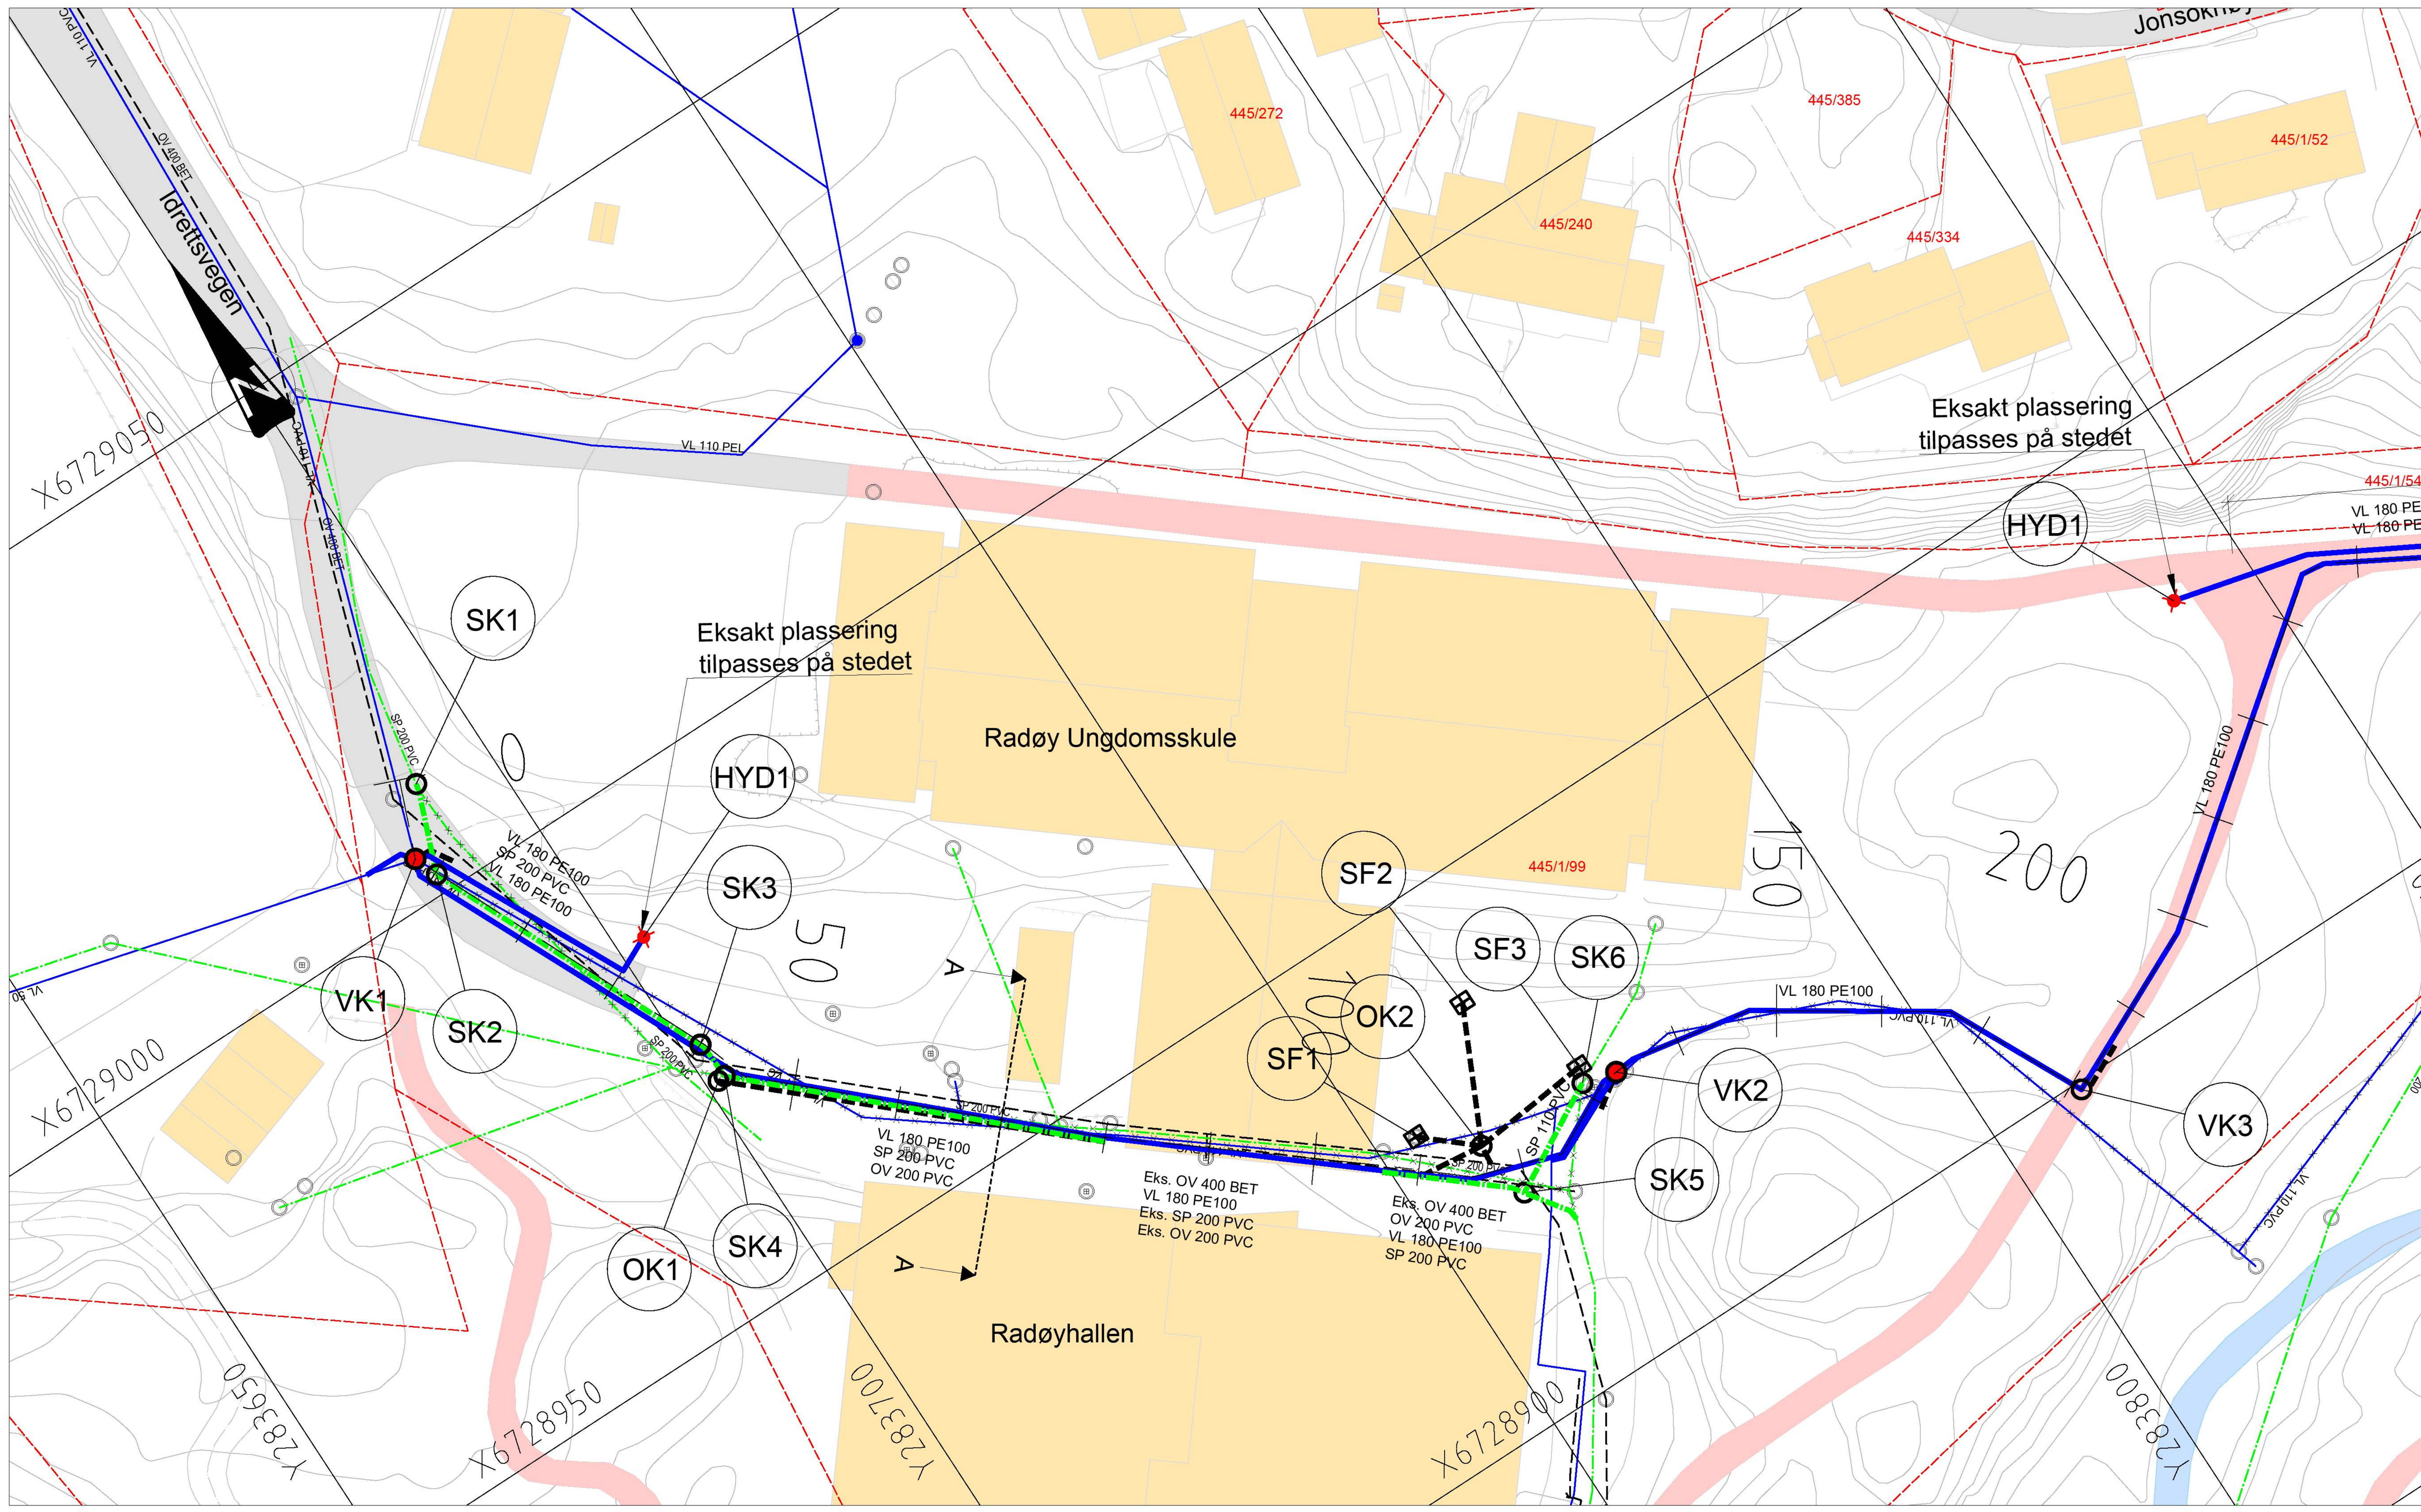

TEGNFORKLARING

	Prosjektert	Eksisterende
Vannledning		
Spillvann		
Overvann		
Brannuttak Kum		
Kum		
Sandfang Gate		
Sluk		
Utløp		
Ledning utgår el. fjernes		

Rev	Endring	Utført	Kontr.	Godkjent	Dato
02	For oppdragsgivers kommentar	NOKATS	NOTODR	NOTDR	10.01.22
01	For oppdragsgivers kommentar	NOKATS	NOTODR	NOTDR	22.12.21

Oppdragsgiver Alvær kommune	**Prosjekteier** Erling Matthiessen
Prosjektnavn Prestmarkvege-Idrettsvegen vannledning	**Målestokk** 1:500
Plan og profil	**Arkformat** A1
	Koordinatsystem UTM32/NN2000
	Prosjektnr 10226638
SWECO	**Prosjektleder** Torstein Dalen
	Tegningsstatus Generell

Fagdisiplin	Tegningsnummer	Status	Rev
VA	200	A	02

P:\32251\10226638_PRESTMARKVEGEN_IDRETTSVEGEN_VANNLEDNING\000\07 MODELLER OG TEGNINGER\02 ARBEIDSMODELLER
mandag 10. januar 2022