

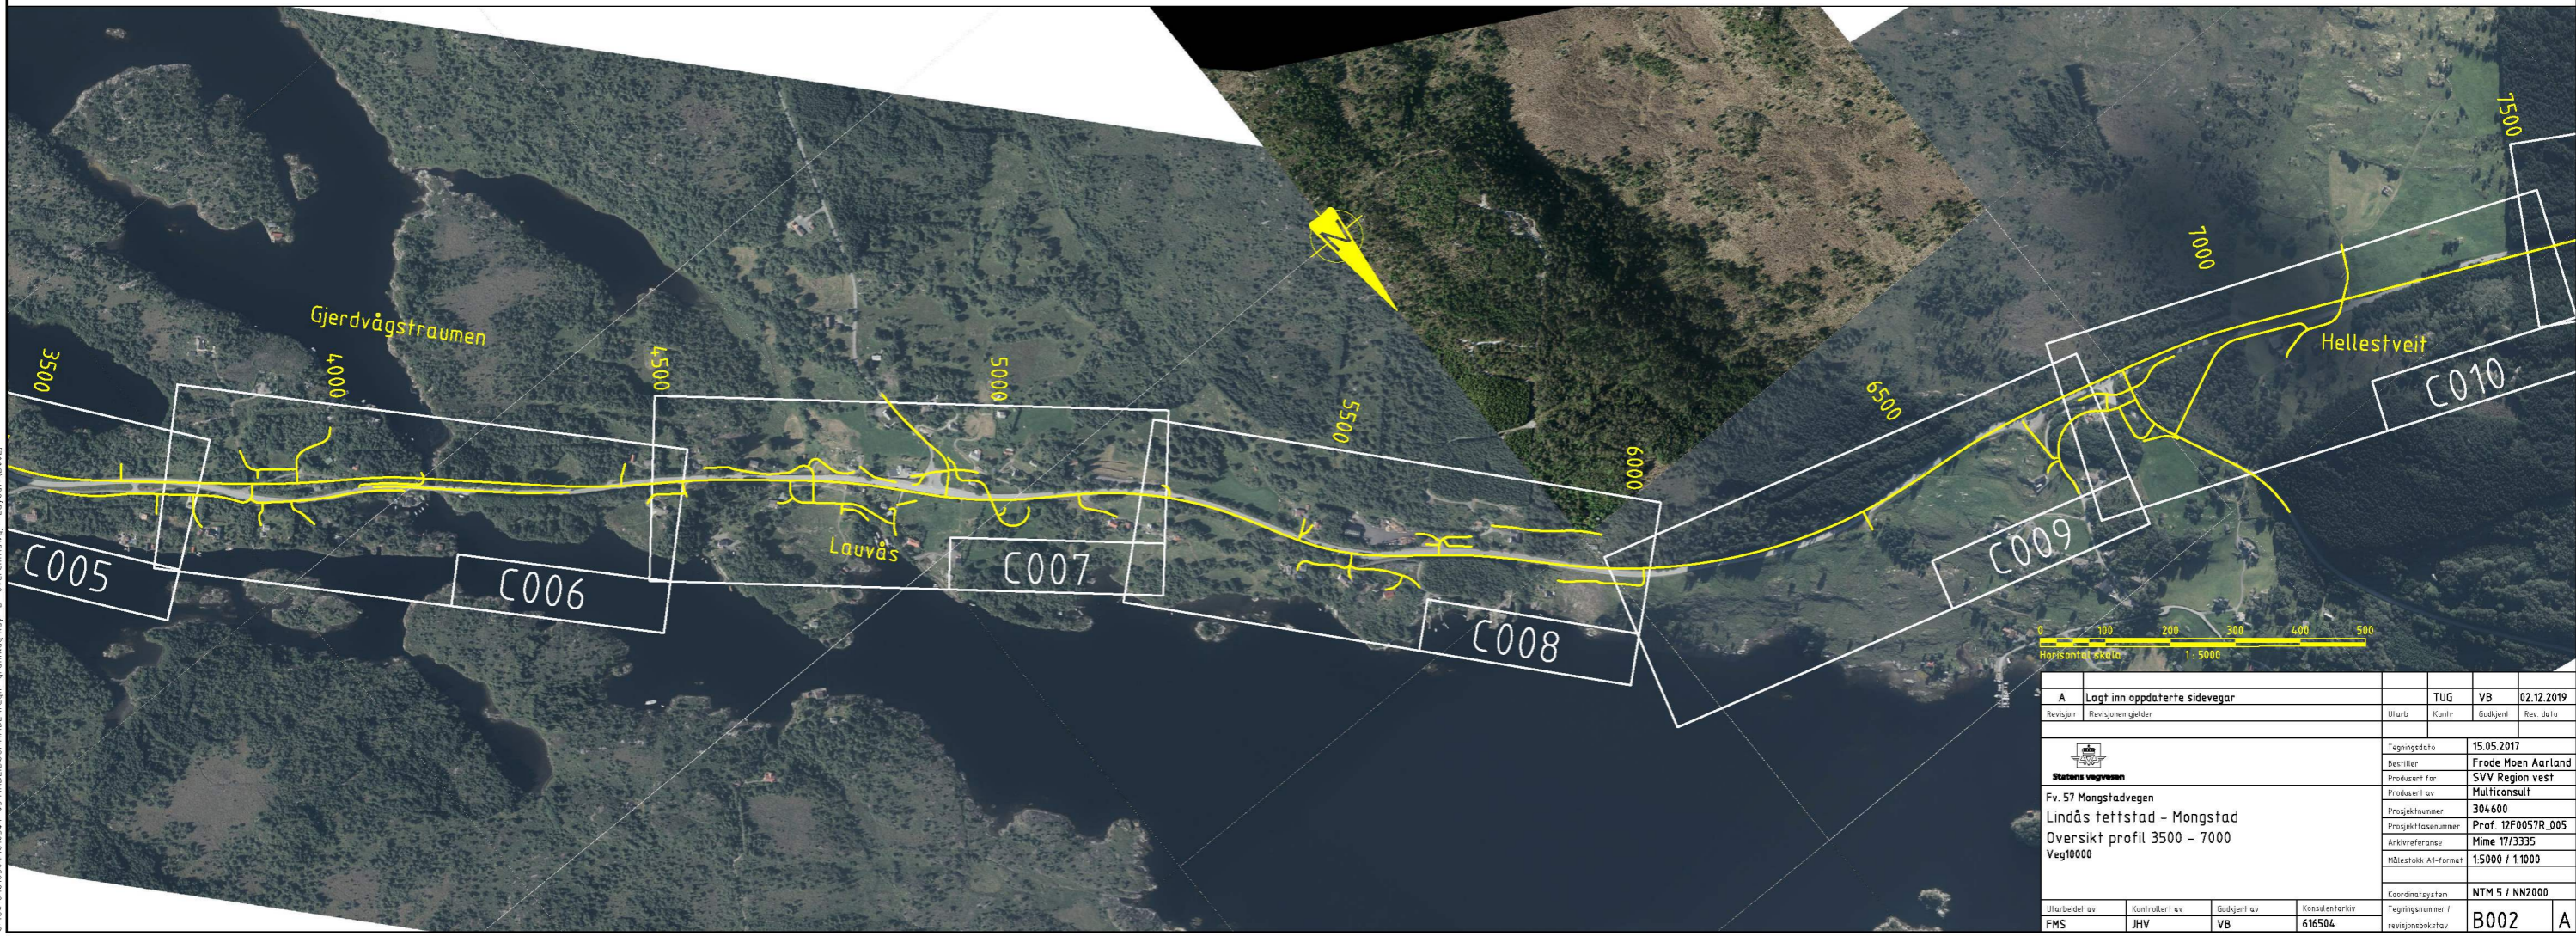
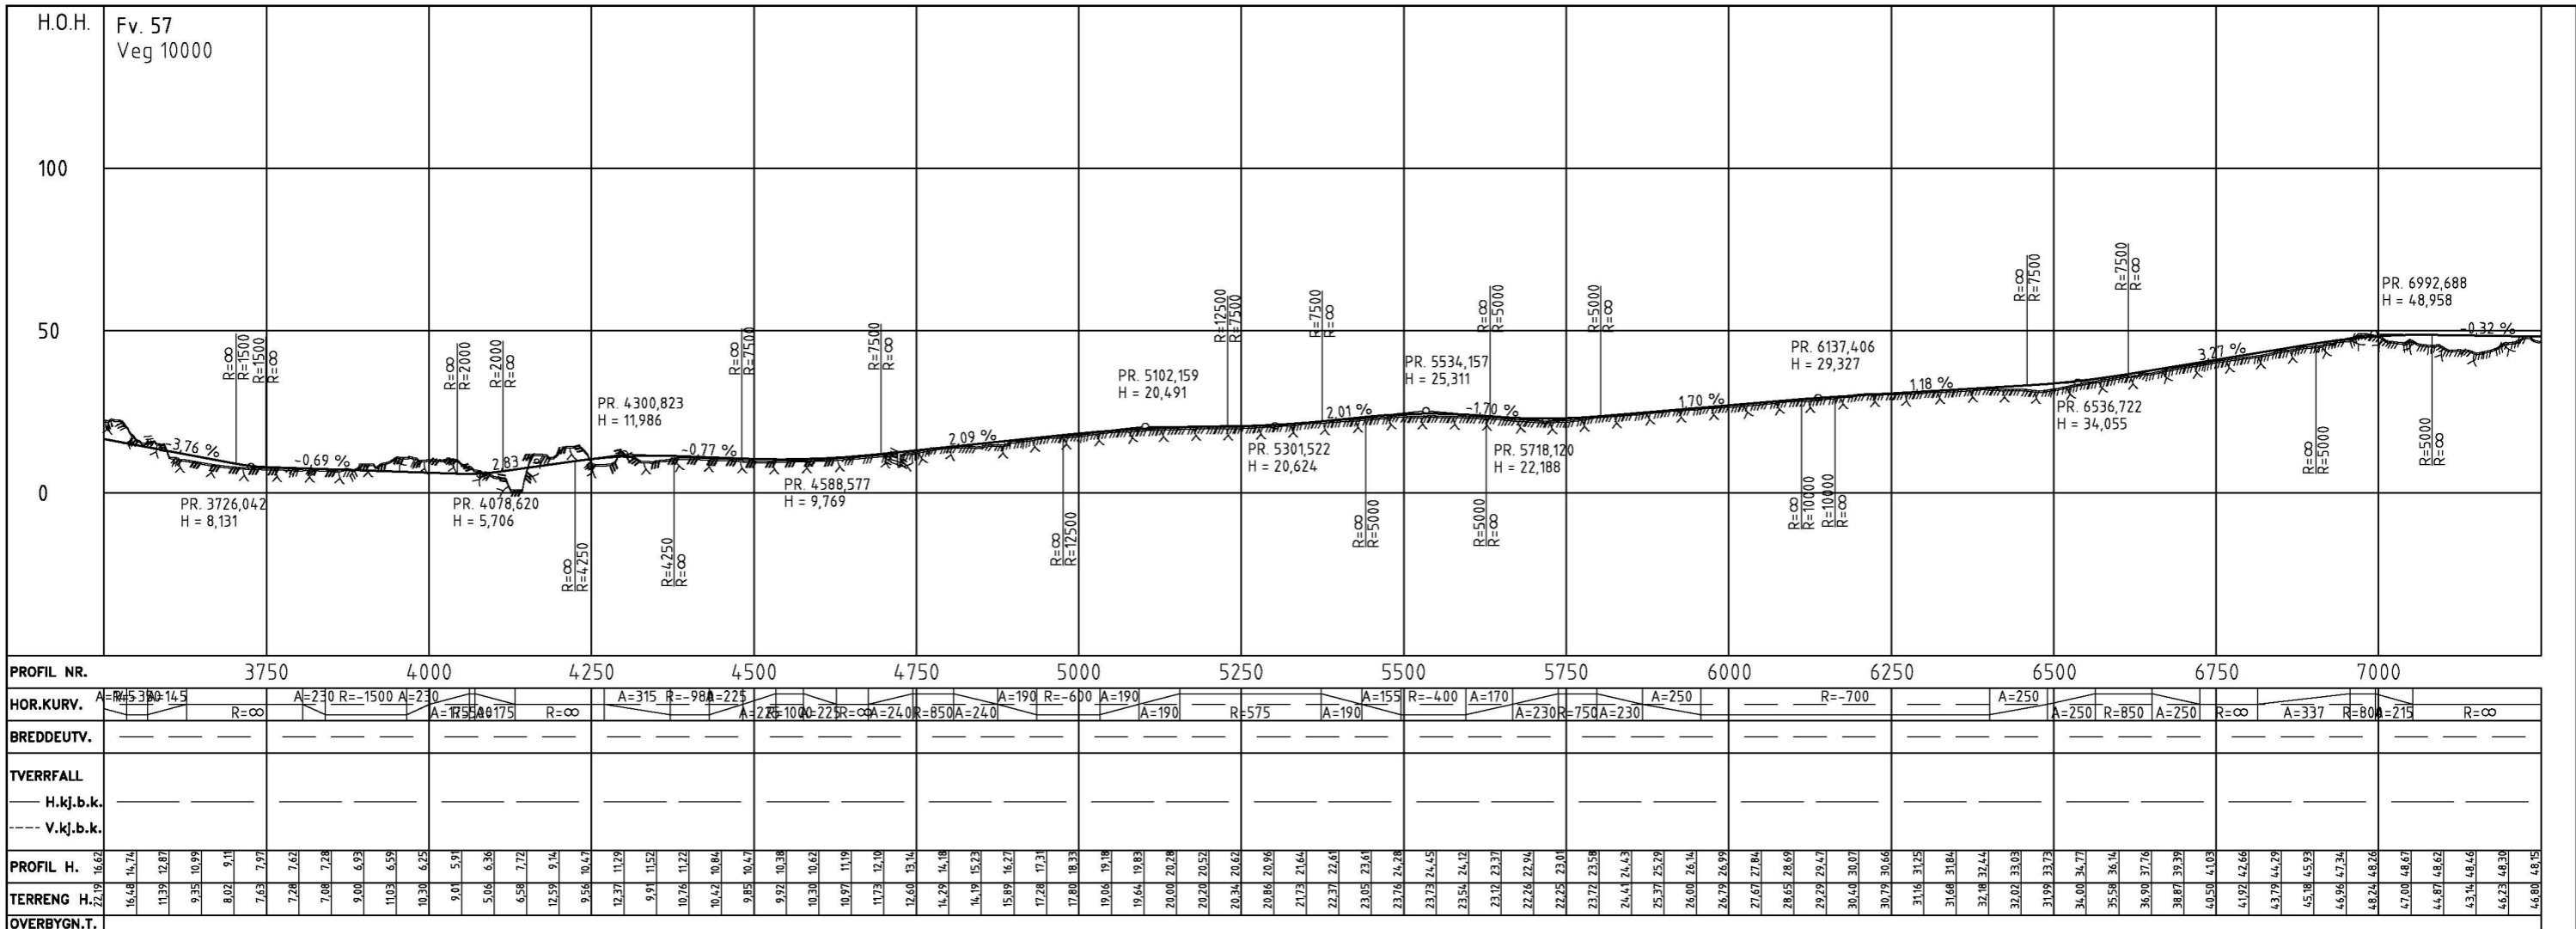


D:\1001616504\1616504-03 ARBEIDSPROJEKT\Tegning\grundlag\lay\_B\_oversikt.dwg - Layout: (B001)

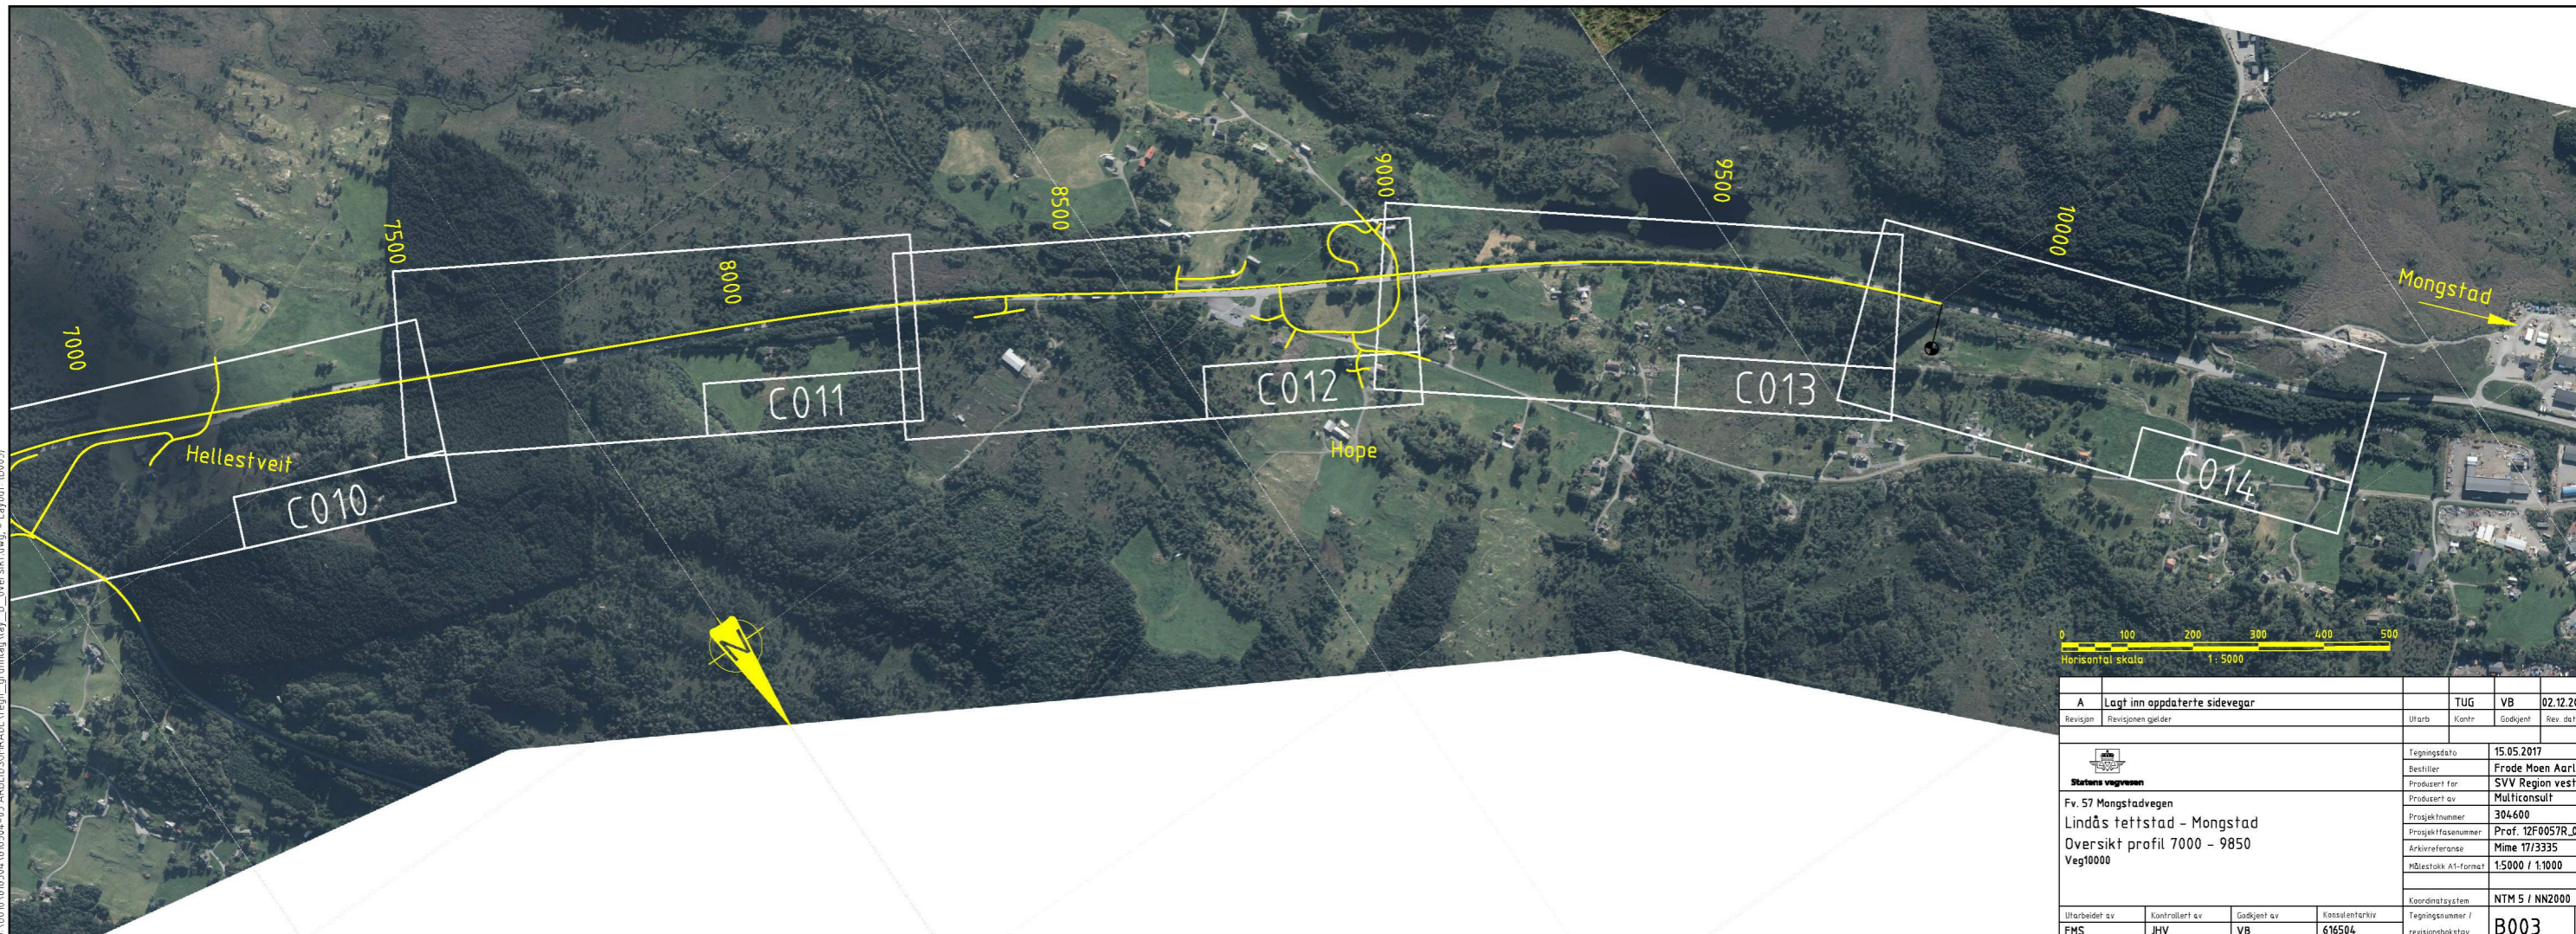

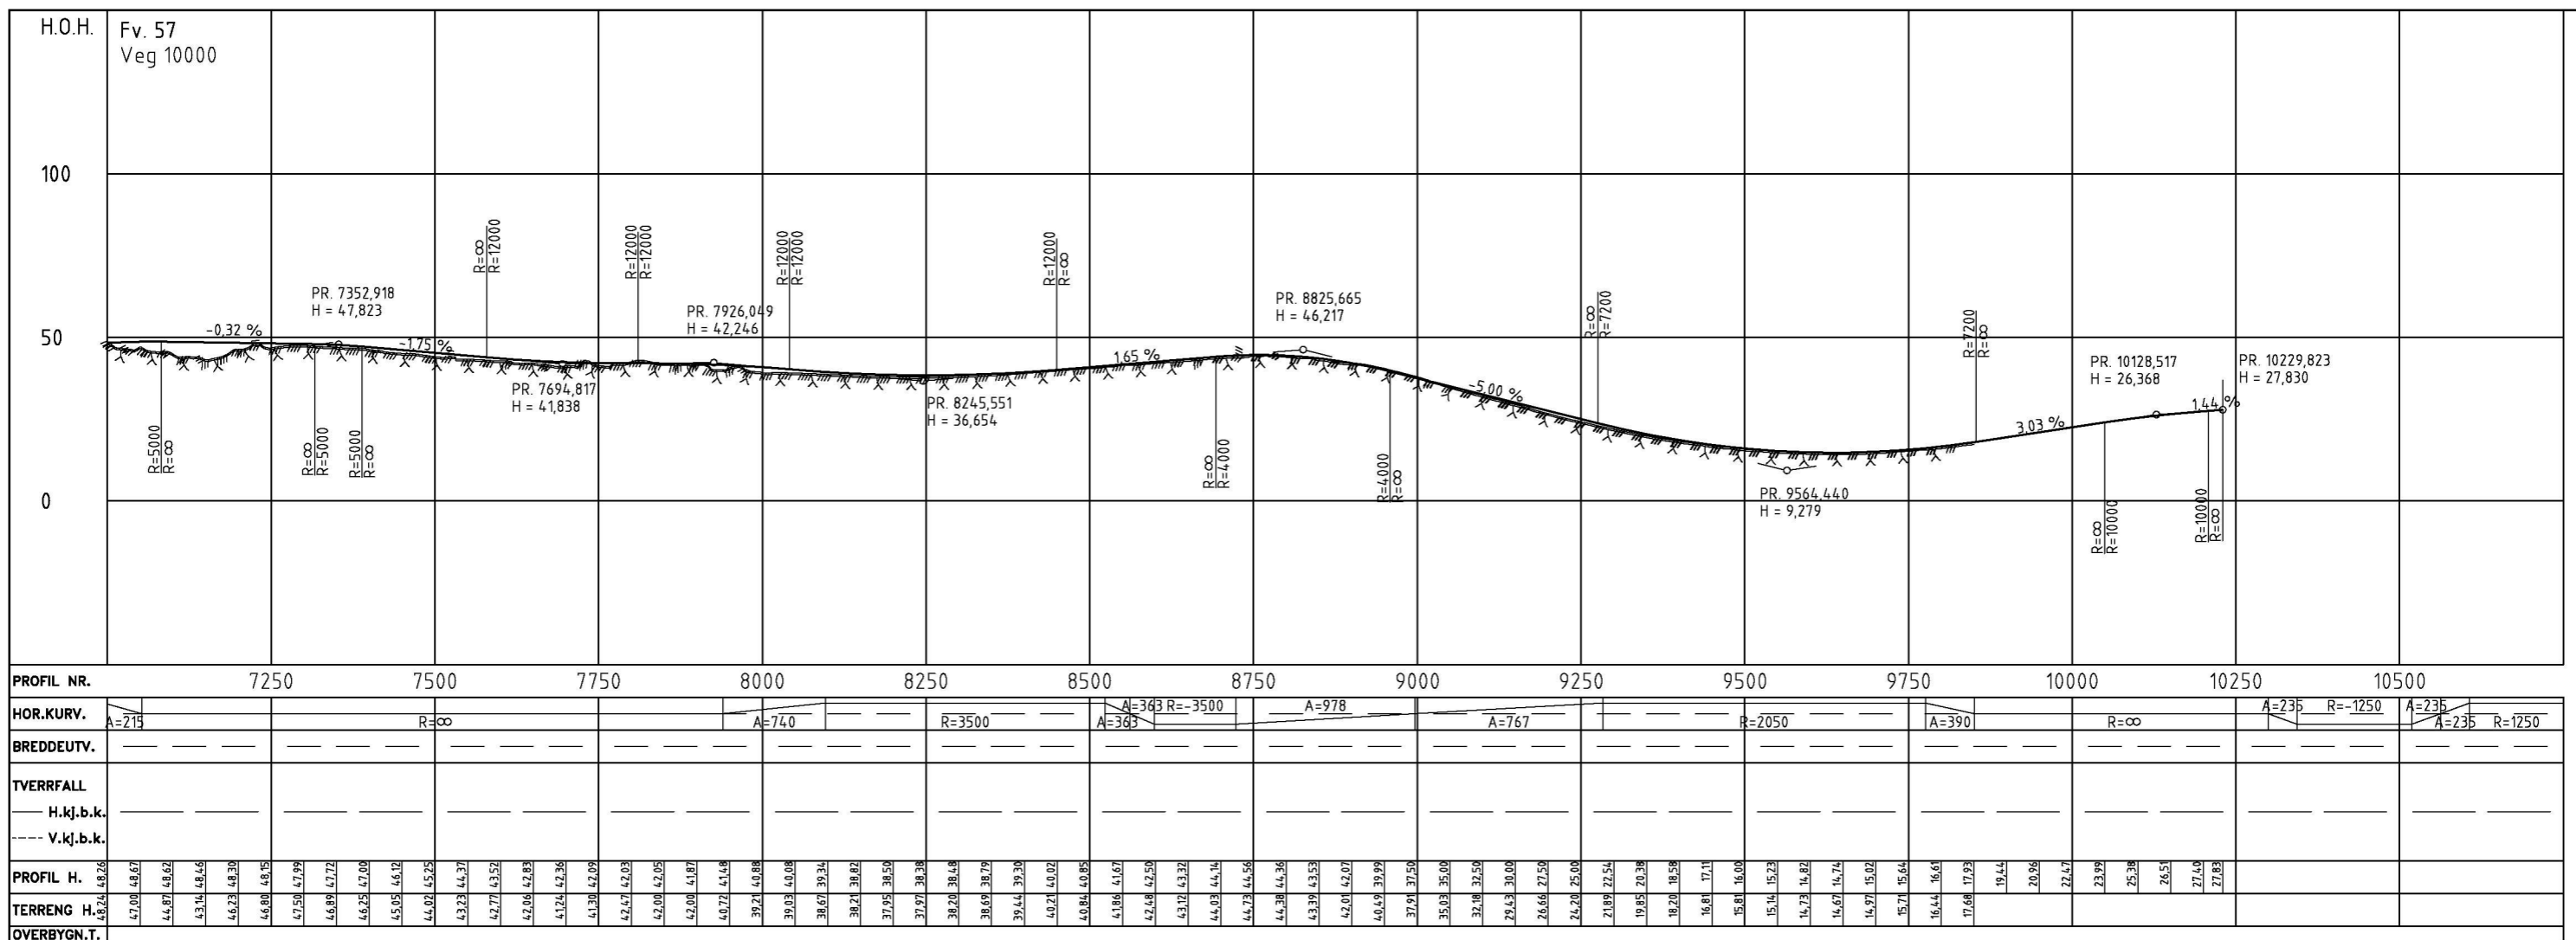

A	Lagt inn oppdaterte sidevegar	TUG	VB	02.12.2019
Revisjon	Revisjonen gjelder	Utarb	Kontr	Godkjent
		Tegningsdato	15.05.2017	
Fv. 57 Mongstadvegen		Bestiller	Frøde Moen Aarland	
Lindås tettstad - Mongstad		Produsent for	SVV Region vest	
Oversikt profil 7000 - 9850		Produsent av	Multiconsult	
Veg10000		Prosjektnummer	304600	
		Arkivreferanse	Mine 17/3335	
		Målestokk A1-format	15000 / 1:1000	
		Koordinatsystem	NTM 5 / NN2000	
Utarbeidet av	Kontrollert av	Godkjent av	Konsulentnr	Tegningsnummer /
FMS	JHV	VB	616504	revisjonsboksnavn
				B003

01.06.16 16:55:04 \\616504-03 ARBEDSGRUPPE\DC\N\sign\_grunnlag\lay\_B\_oversikt\tdwg\_-\_Layout1 (B003)