

6

7

8

9

10

11

E

D


C

B

5

5

C:\Users\Kjenneth\Desktop\Wille\ByggB\Bunnledningsplan.dwg - Layout (B) - Plotter av: Kjenneth Date: 2022.02.08 kl. 15:1

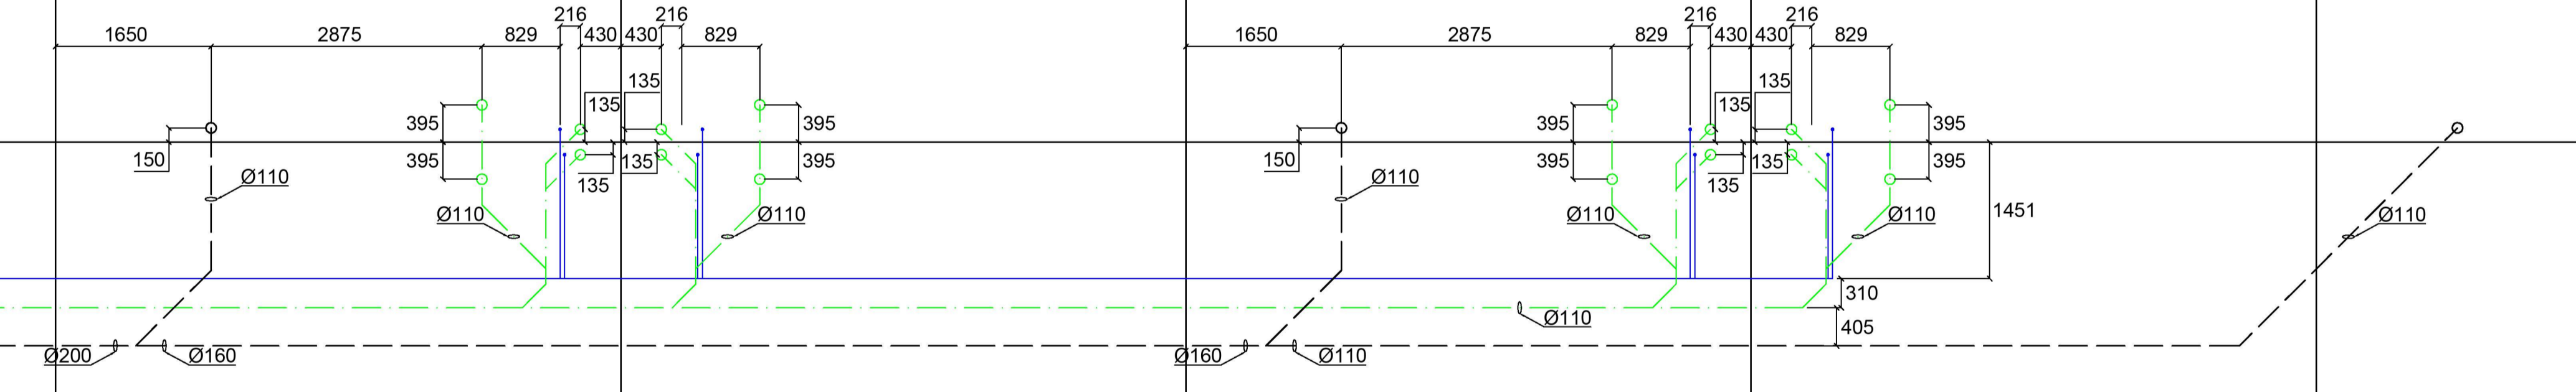

0	Arbeidstegning		07.02.2022	KV	AS	KV
Rev.	Beskrivelse	Endr. liste	Dato	Tegn.	Kontr.	Godkj.
	Bergehus Bygg & Anlegg AS		Original format	A1	Fag	VVS
	MittEgetLokale		Status	Arbeidstegning		
	Bygg B		Målestokk	A1:1:50		
	Bunnledninger					
	Akse 6-11					
			Dato	Konstr./Tegnet	Kontrollert	Godkjent
			07.02.2022	KV	AS	KV
			Oppdragsnr.	Tegningsnr.	Rev.	
			10961	10961-3		0

