


D1.

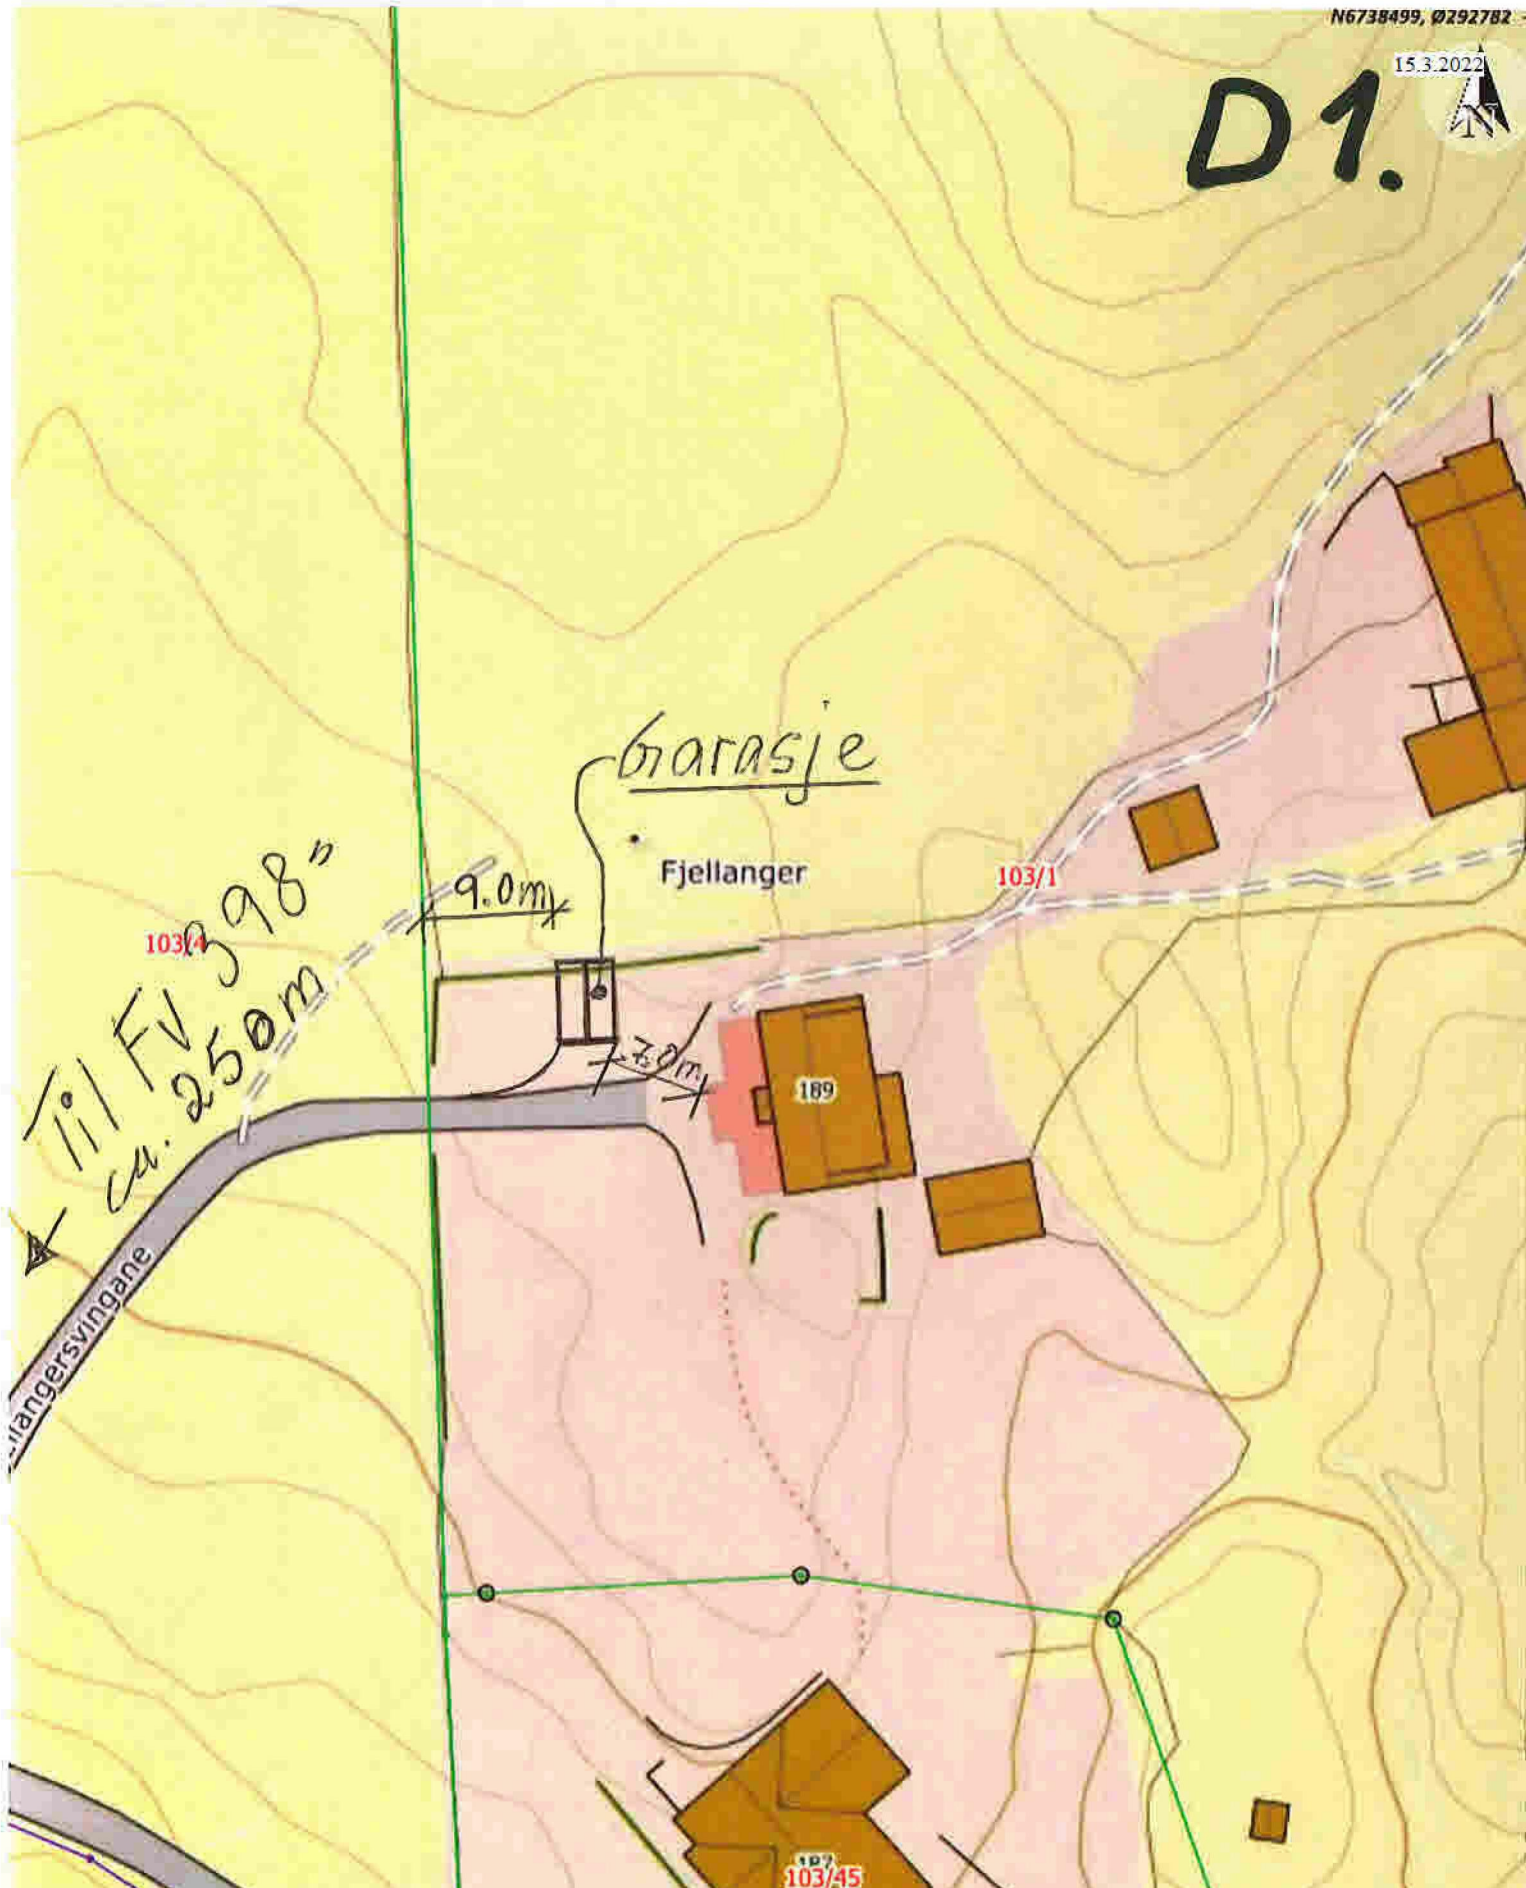

Situasjonskart -
 Garage - Ny
 Anr. 103 bnr. 1
 Alver kommune
 Situasjonsplan

$M=1:500$

Nhdigi.no

Dato: 21-01-2022

Målestokk: 1:500



AD.