


Vegprofil, langsgående

1 : 200

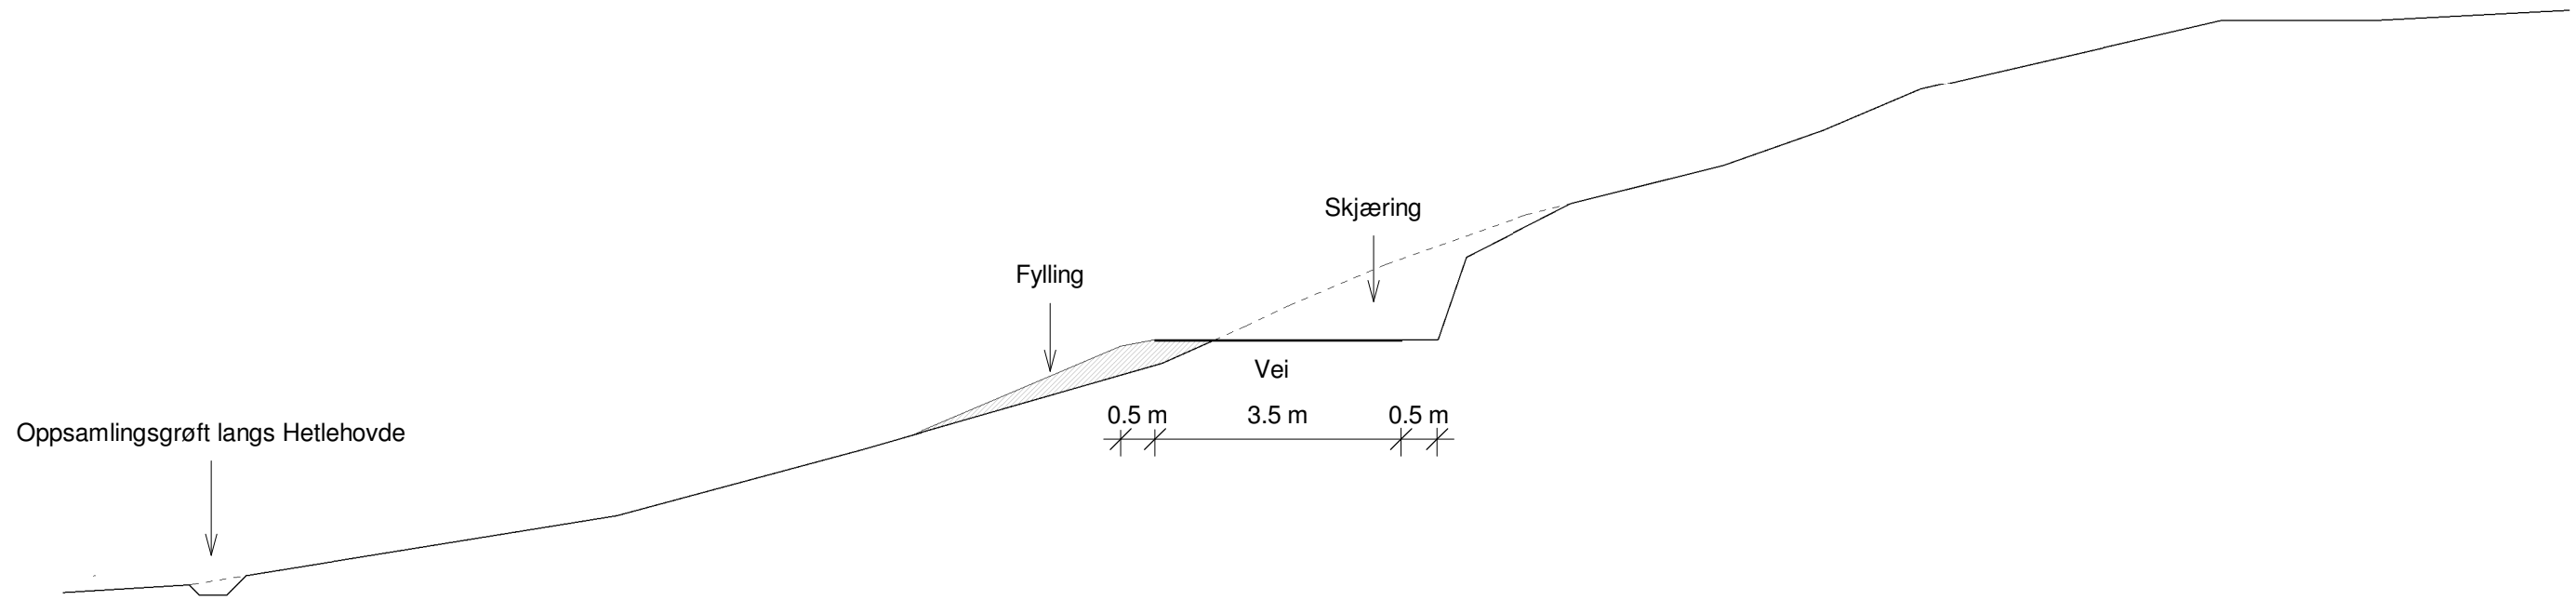

Vegprofil, tverrsnitt

1 : 100

Nytt våningshus Gnr 93 Bnr 1+10, Hettehovde Alver kommune P. nr. 1711	Vegprofil SØKNAD OM IGANGSETTING Trine Vikebø Myklebust og Jarle Konglevoll Konglevoll 29, 5956 Hundvin	Mål As / A3
		Tegn. nr. A201
Arkitekt Mette Kyed Thorson	Sivilarkitekt MNAL Medlem av Arkitektbedriftene Kvalen 16, N-5955 Lindås Tlf +47 901 48 834 mktho@online.no	Rev E
		Dato 10.3.2022