

NABOERKLÆRING – PBL. § 29-4

Eier av 4631-327/141 gir herved 4631-327/201 tillatelse til anlegging av forstøtningsmur og fylling nærmere enn fire meter fra felles tomtegrense som vist i vedlagt situasjonsplan og profiler, jfr. pbl. § 29-4, 2. ledd.

Sted, dato:

Frekhaug 27.01-22

Per Arle Kølme

Sign. hjemmelshaver 4631-327/141



Vedlegg:

- Situasjonsplan 2021258A11
- Terreng –og murprofil 2021258A11

D-1



SITUASJONSPLAN

GNR.327, BNR.201, ALVER KOMMUNE

OK GULV KJELLERPLAN: KOTE +42,42

OK GULV HOVEDPLAN: ca KOTE +45,2

TRINNFRI TILKOMST HOVEDPLAN PROSJEKTERES.



FOR TERRENGPROFILER, SE TEGNING 2021258A11 OG 12.

KOORDINATER HJØRNER BYGG:


A: 292297.3368
6719170.2889

B: 292301.6314
6719178.425

C: 292314.9852
6719171.3762

D: 292310.6906
6719163.2401

23.12.21/LAH	DATE/SIGN	OBS! * TEGNINGEN KAN PRINTES I FEIL SKALA * IKKE TA MÅL DIREKTE PÅ TEGNING * BRUK BARE OPPGITTE MÅL	I HENHOLD TIL LOVVERK ER DENNE TEGNINGEN ANVENDT AV ARKOCONSULT AS SOM FRIEDELIG DENNE TEGNINGEN KAN IKKE BLI BRUKT OFFENTLIGGJORT ELLER GIS VIDERE TIL TREDJEPART UTEN VÅR SKRIFTLIG SAMTYKKE OVERTREDELSE AV DETTE KAN MEDFØRE SØKSVAL	
	REVISION/DATE: A/23.12.21	PROJECT NO 2021258	DRAWING NO 2021258A10	
A	KOORDINATER REV. DESCRIPTION	BOLIG OG EIENDOM AS NY TOMANNSBOLIG, SØKN.TEGN.	SCALE 1:500	FORMAT A3
		GBNR. 327/201, ALVER SITUASJONSPLAN	DRAWN LAH	DATE 14.12.21
		 ARKOCONSULT AS, Postboks 103, 5291 Valest.f Tel: 56390003 - Fax 56191130 - Mob 93241511 Mail post@arkoconsult.no - Org.nr.: 918269665 MVA	CHECKED: PKT	DATE 14.12.21

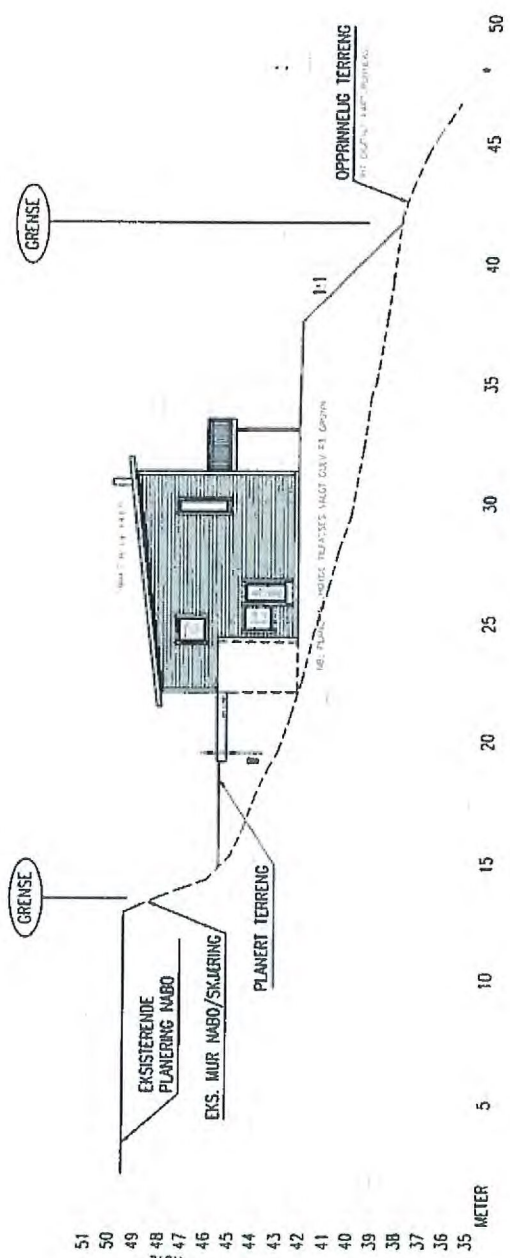

TERRANGPROFIL A-A



STØTTEVANGER

A	VINDUER/STÅLPE PÅSSERING	23.12.21/LAH	DATE/SIGN
REV	DESCRIPTION	23.12.21/LAH	DATE/SIGN
<p>OBS!</p> <ul style="list-style-type: none"> • TEKNISKEN KAN PRINTES I FEIL SKALA • IKKE TA MÅL DIREKTE PÅ TEGNING • BRUK BARE OPPGITTE MÅL 			
BOLIG OG EIENDOM AS NY TOMANNSBOLIG, SØKN.TEKN.		REVISION/DATE: A/23.12.21	
GBNR. 327/201, ALVER TERRENG OG MURPROFIL		PROJECT NO.: 2021258	
TERRENG OG MURPROFIL		DRAWING NO.: 2021258A11	
SCALE:	1:200	FORMAT:	A3
DRAWN:	LAH	DATE:	14.12.21
CHECKED:	PKT	DATE:	14.12.21

arkoconsult
 ARKOCONSULT AS, Postboks 103, 5291 Vølestr.1
 Tel.: 56390003 - Fax: 56191130 - Mob.: 93241511
 Mob. post: arkoconsult.no - Org nr. 918289665 MVA

I HENHOLD TIL UTVÆR ER INNE TEKNIKEN
 ARKONSULT AS SIKER OG
 DEIRTE TEKNIKEN I HÅNDEN
 OPPDRAGSBEREYER ELLER OS MEIRE TIL REDEPART
 UTEI VERT SIKER OG SIKERKE OVERREDELSE AV
 DEIRTE I HÅNDEN ELLER