



HOVEDPLAN

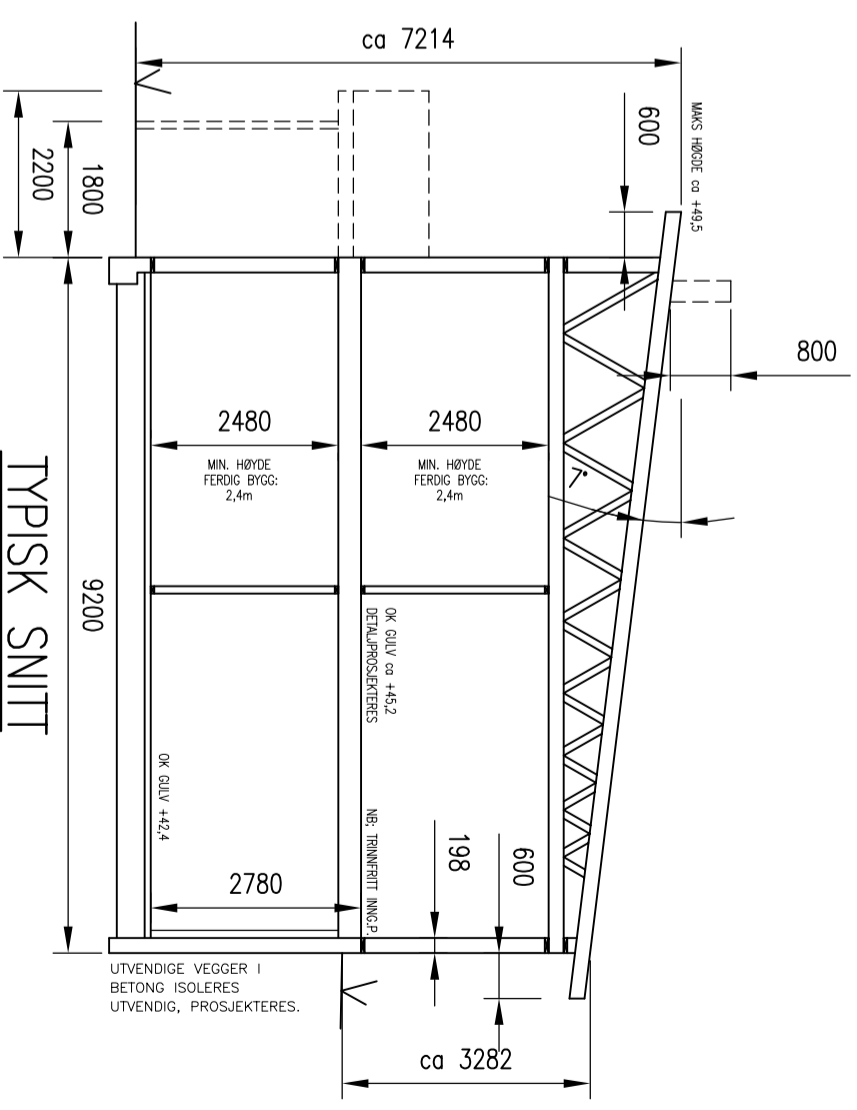

E-2

A		VINDUER/STÅLPIPE PLASSERING, TERRASSED	23.12.21/LAH
REV.	DESCRIPTION		DATE/SIGN
 arkoconsult ARKOCONSULT AS, Postboks 103, 5291 Vålestr. f. Tel.: 56390003 – Fax.: 56191130 – Mob.: 93241511 Mail: post@arkoconsult.no – Org.nr.: 918269665 MVA		OBS! * TEGNINGEN KAN PRINTES I FEIL SKALA * IKKE TA MÅL DIREKTE PÅ TEGNING * BRUK BARE OPPGITTE MÅL	I HENHOLD TIL LOWERK ER DENNE TEGNINGEN ARKOCONSULT AS SIN EIENDOM. DENNE TEGNINGEN KAN IKKE BLI BRUKT, OFFENTLIGGJORT ELLER GIS VIDERE TIL TREDJEPART UTEN VÅRT SKRIFTLIGE SAMTYKKE. OVERTREDELSE AV DETTE KAN MEDFØRE SØKSMÅL.
BOLIG OG EIENDOM AS NY TOMANNSBOLIG		GBNR. 327/201, ALVER HOVEDPLAN OG SNITT	REVISION/DATE: A/23.12.21 PROJECT NO.: 2021258
DRAWING NO.: 2021258A02		SCALE: 1:100	FORMAT: A3
DRAWN: LAH		DATE: 13.12.21	CHECKED: PKT
DATE: 14.12.21			

NBI
 DERSOM ANNET IKKE ER BESKREVET, KAN TEGNINGEN KUN BRUKES SOM SØKKNADSTEGNING I
 BYGESAK. ARBEIDSTEGNINGER MÅ PROSJEKTERES OG LEVERES SEPARAT.