

Alver kommune
Avdeling veg vatn avløp

Isdalstø 18.03.2022

Merk: Arne Helgesen

Uttale gbrn 137/806 Alver, sak nr 21/9323-21/75762.

Vier til mottatt løyve og dispensasjon for etablering av støttemur, vedlagt.

Vi har hatt befaring på stedet (Anders Brakvatne og Helge Sandvik 17/3-22), vedrørende utførelsen av oppføring av støttemur som er gitt løyve til i denne sak ved dispensasjon.

Ved etablering av støttemur som omsøkt, har vi no vist i vedlegget fundamentering for støttemur.

Vi har vist plassering av fundament støttemur i forhold til ledningsnett i bakken.

Ved fundamentering ca 0,5 meter under asfalt i vei er det god sikkerhet for at mur kan rase ut ved oppgraving av infrastruktur i vei. Dette er vist i skisse som rasvinkel.

Derfor avviker utførelse i forhold til gitt dispensasjon.

Ber om at denne utførelsen vert godkjent.

Vedlegg:

- Saksdokument 8 sider

Med vennleg helsing

Helge Sandvik
Helge Sandvik

mob 97 01 96 34



Alver kommune v/Plan og byggesak
Postboks 4
5906 FREKHAUG

Referanser:

Dykkar: c6557ebf-3ce8-4c2c-b6ae-
b0fc7320e8cc

Vår: 21/9323 - 21/75762

Saksbehandlar:

Arne Helgesen

arne.helgesen@alver.kommune.no

Dato:

12.11.2021

Uttale - gbnr 137/806 Alver

Det må sendast inn eigen disp søknad, dersom mur kjem nærare kommunale VAO ledninger enn 4 meter.

Dispensasjon blir vurdert, og krav til utføring bestemt, når detaljteikningar føreligg.

Med helsing

Alver kommune, Samferdsel, veg-, vatn- avløp-
forvaltning

Arne Helgesen
Avdelingsleiar

Dette dokumentet er elektronisk godkjent og har difor ingen signatur.

Mottakarar:

Alver kommune v/Plan og byggesak Postboks 4

5906

FREKHAUG

Vurdering/drøfting:

Mur skal etablerast med ei avstand på minimum 2,3 meter frå kommunalt leidningsnett. Samferdsel, veg-, vatn- og avløp forvaltning kan ikkje sjå at forstøtningsmur med avstand på minimum 2,3 meter vil ha innverknad på drift og vedlikehald av det kommunale leidningsnettet.

Samandrag/konklusjon:

Alver kommune finn det forsvarleg å gje dispensasjon frå avstandskrav til offentleg leidningsnett på vilkår.

Vedtak:

Alver kommune gjev, med heimel i «Standard abonnementsvilkår for vann og avløp – Administrative bestemmelser» pkt 3.4, dispensasjon frå avstandskrav til offentleg leidningsnett.

Dispensasjonen vert gitt på følgjande vilkår:

- Minste avstand mellom forstøtningsmur og næraste del av kommunalt leidningsnett skal være minimum 2,3 meter.
- Forstøtningsmur med tilhøyrande fallsikring skal være utforma slik at den ikkje kjem i konflikt med tekiske krav satt til avkjørsle. Vi gjer merksam på at avkjørsla sin svingradius vil avhenge av kva type kjøretøy som skal inn/ut i frå eigedom.
- Ei føresetnad for dispensasjonen er at det vert gitt løyve til tilaket etter plan og bygningslova.
- Alver kommune fråseier seg alt ansvar for skader som oppstår på tiltak som vert plassert nærare offentleg leidningsnett enn avstandskrav på 4,0 meter. Dersom det, under drift og vedlikehald av kommunalt leidningsnett oppstår skade på tiltak, er dette kommunen uvedkommande. Eigar av støttemur må sjølv sørge for og påkoste utbetring av eventuelle skader.

Det er med heimel i «Standard abonnementsvilkår for vann og avløp» at Samferdsel, veg-, vatn- og avløp forvaltning sett krav til tiltak som skal plasserast nærare offentleg leidningsnett enn avstandskrav på 4,0 meter.

Klage

Vedtaket er eit enkeltvedtak etter reglane i lov om offentleg forvaltning (fvl). Vedtaket kan klagast på til kommunen, jf. fvl. §§ 28-36. Klagefristen er 3 veker, jf. fvl § 29 (1). Det er nok at klagen er postlagt innan fristen går ut. Klagen skal sendast skriftleg til kommunen. I klagen skal det gå fram kva det vert klaga på i vedtaket og kva endringar ein ønskjer. Klagen skal grunngjevast. Før det kan reisast søksmål om vedtaket er gyldig eller krav om erstatning, må høve til å klage på vedtaket vere nytta fullt ut, jf. fvl. § 27b.

Mynde

Saka er handsama og avgjort administrativt i medhald av delegert mynde, jf. kommunelova § 23 nr 4 og gjeldande delegasjonsreglement

Med helsing

Alver kommune Samferdsel, veg-, vatn- avløp-
forvaltning

Arne Helgesen
Avdelingsleiar


Linda Hammersvik Folkestad
Ingeniør

Dette dokumentet er elektronisk godkjent og har difor ingen signatur.


Mottakarar:
Arkoconsult AS

Postboks 103 5291

VALESTRANDSFOS
SEN

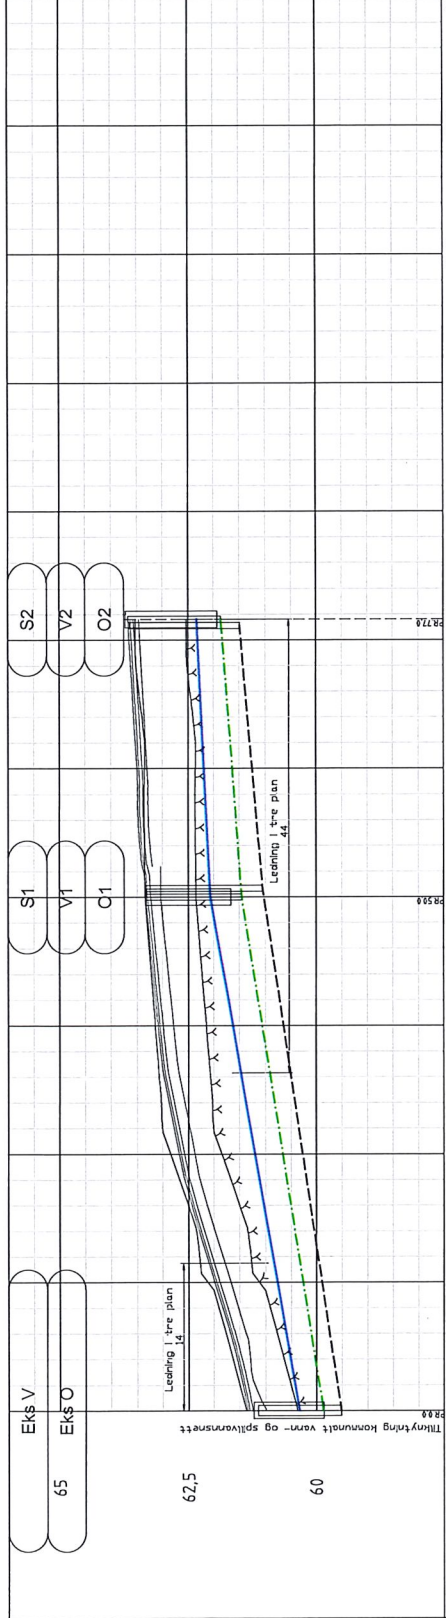

PROFIL NR.		1377761
Grenser		Spesegangsbeskrivelse på T-jull
Grenser		Spesegangsbeskrivelse på T-jull
TØRRENING I/TOPP VEGRØRRE		
Høydeplan/avstand i m		
Kommestand i m	50,0	42,0
Full l. høy	50,0	27,0
Kote i/h. topp	20,0	4,0
Vannledning		
Kote i/h. bunn	50,0	27,0
Full l. høy	20,0	10,0
Spilvannledning		
Kote i/h. bunn	50,0	25,6
Kote i/h. bunn	20,0	7,4
Overvannledning		
Kote i/h. bunn	50,0	25,6
Kote i/h. bunn	20,0	7,4

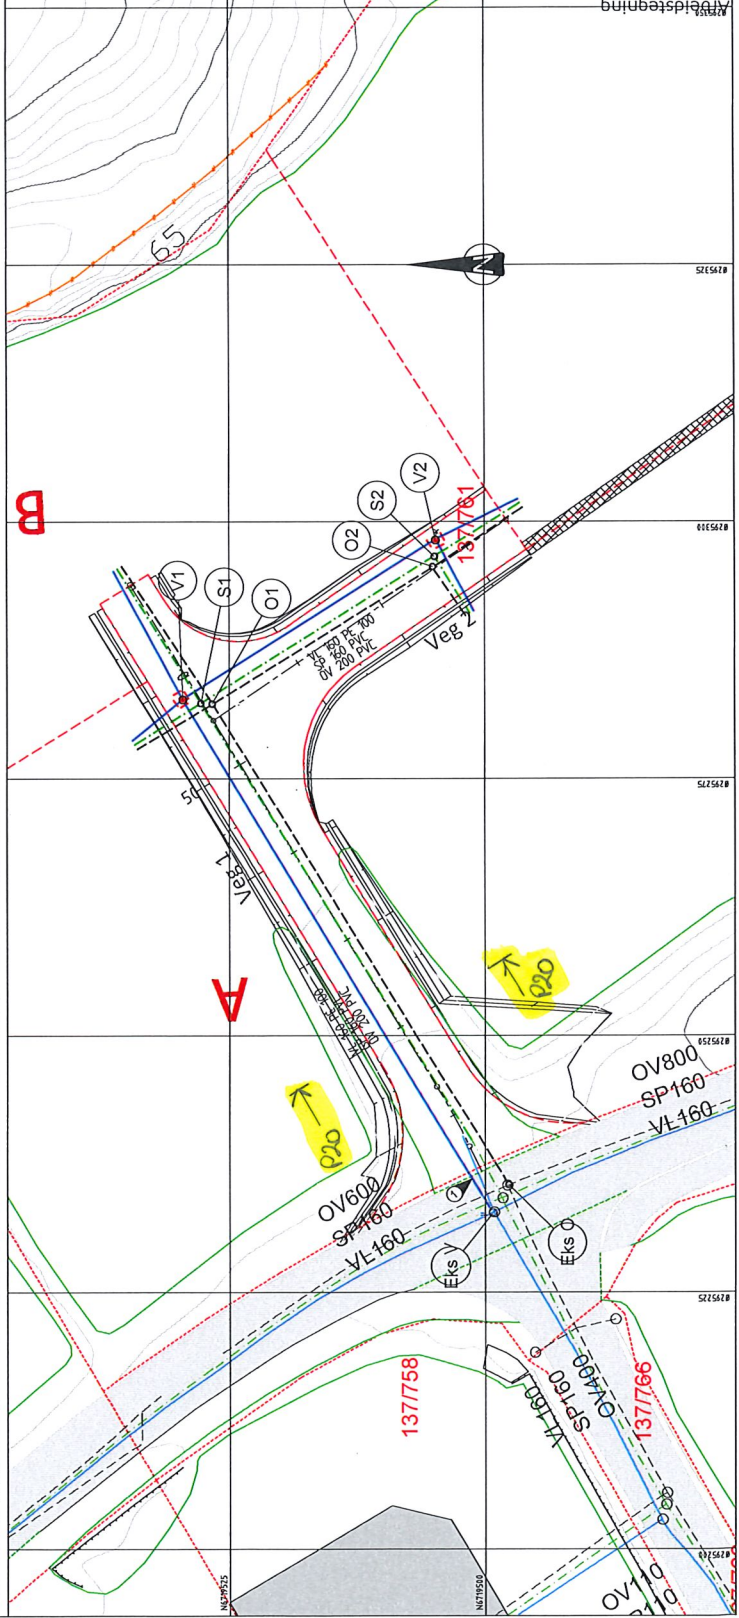

TEGNFORKLARING


- | | | | |
|--|-------------------------------------|--|-------------|
| | Verntetting (VU) | | Prosjektert |
| | Spilvannledning (SP) | | |
| | Overvannledning (OV) | | |
| | Stakelum | | Mannehull |
| | Vannledningskanal av/over/og | | Mannehull |
| | støpventil (V) | | Mannehull |
| | Lufteventil | | Mannehull |
| | Dreingsgrøft langs beredningsgrense | | Mannehull |
- Avvikll. til innledningsbrett:
 ø100mm PE400 SBRPVC VL
 ø100mm PVC SNE SP
 ø200mm PVC SNE OV
 Legges med min. 5%.
 Avvikll. til tanker avsluttes min. 2,0m ut fra
 veggkant, min. 6,0m fra hovedledningsgrøft eller
 2,0m linjeinter. beredningsgrense.
 Da sprenges grøft min. 2,0m videre fra avslutning
 avstakk.

Vennligst må legges ny merke til kum da eksisterende
 stakk har diameter 400mm.

Prosjektleder: H. Sandvik AS
 Gøltøråsen industritomter, Gnr/bnr 137/761
 Ledningsplan og profil.
 Dato: 26.10.2017
 Tegning: 250/SOL/AT
 Prosjekt: 17065
 Tegning: GH02

haugen vva
 5000 Trondheim
 Tlf: 73 50 50 50
 www.haugenvva.no

Arbeids-tegning

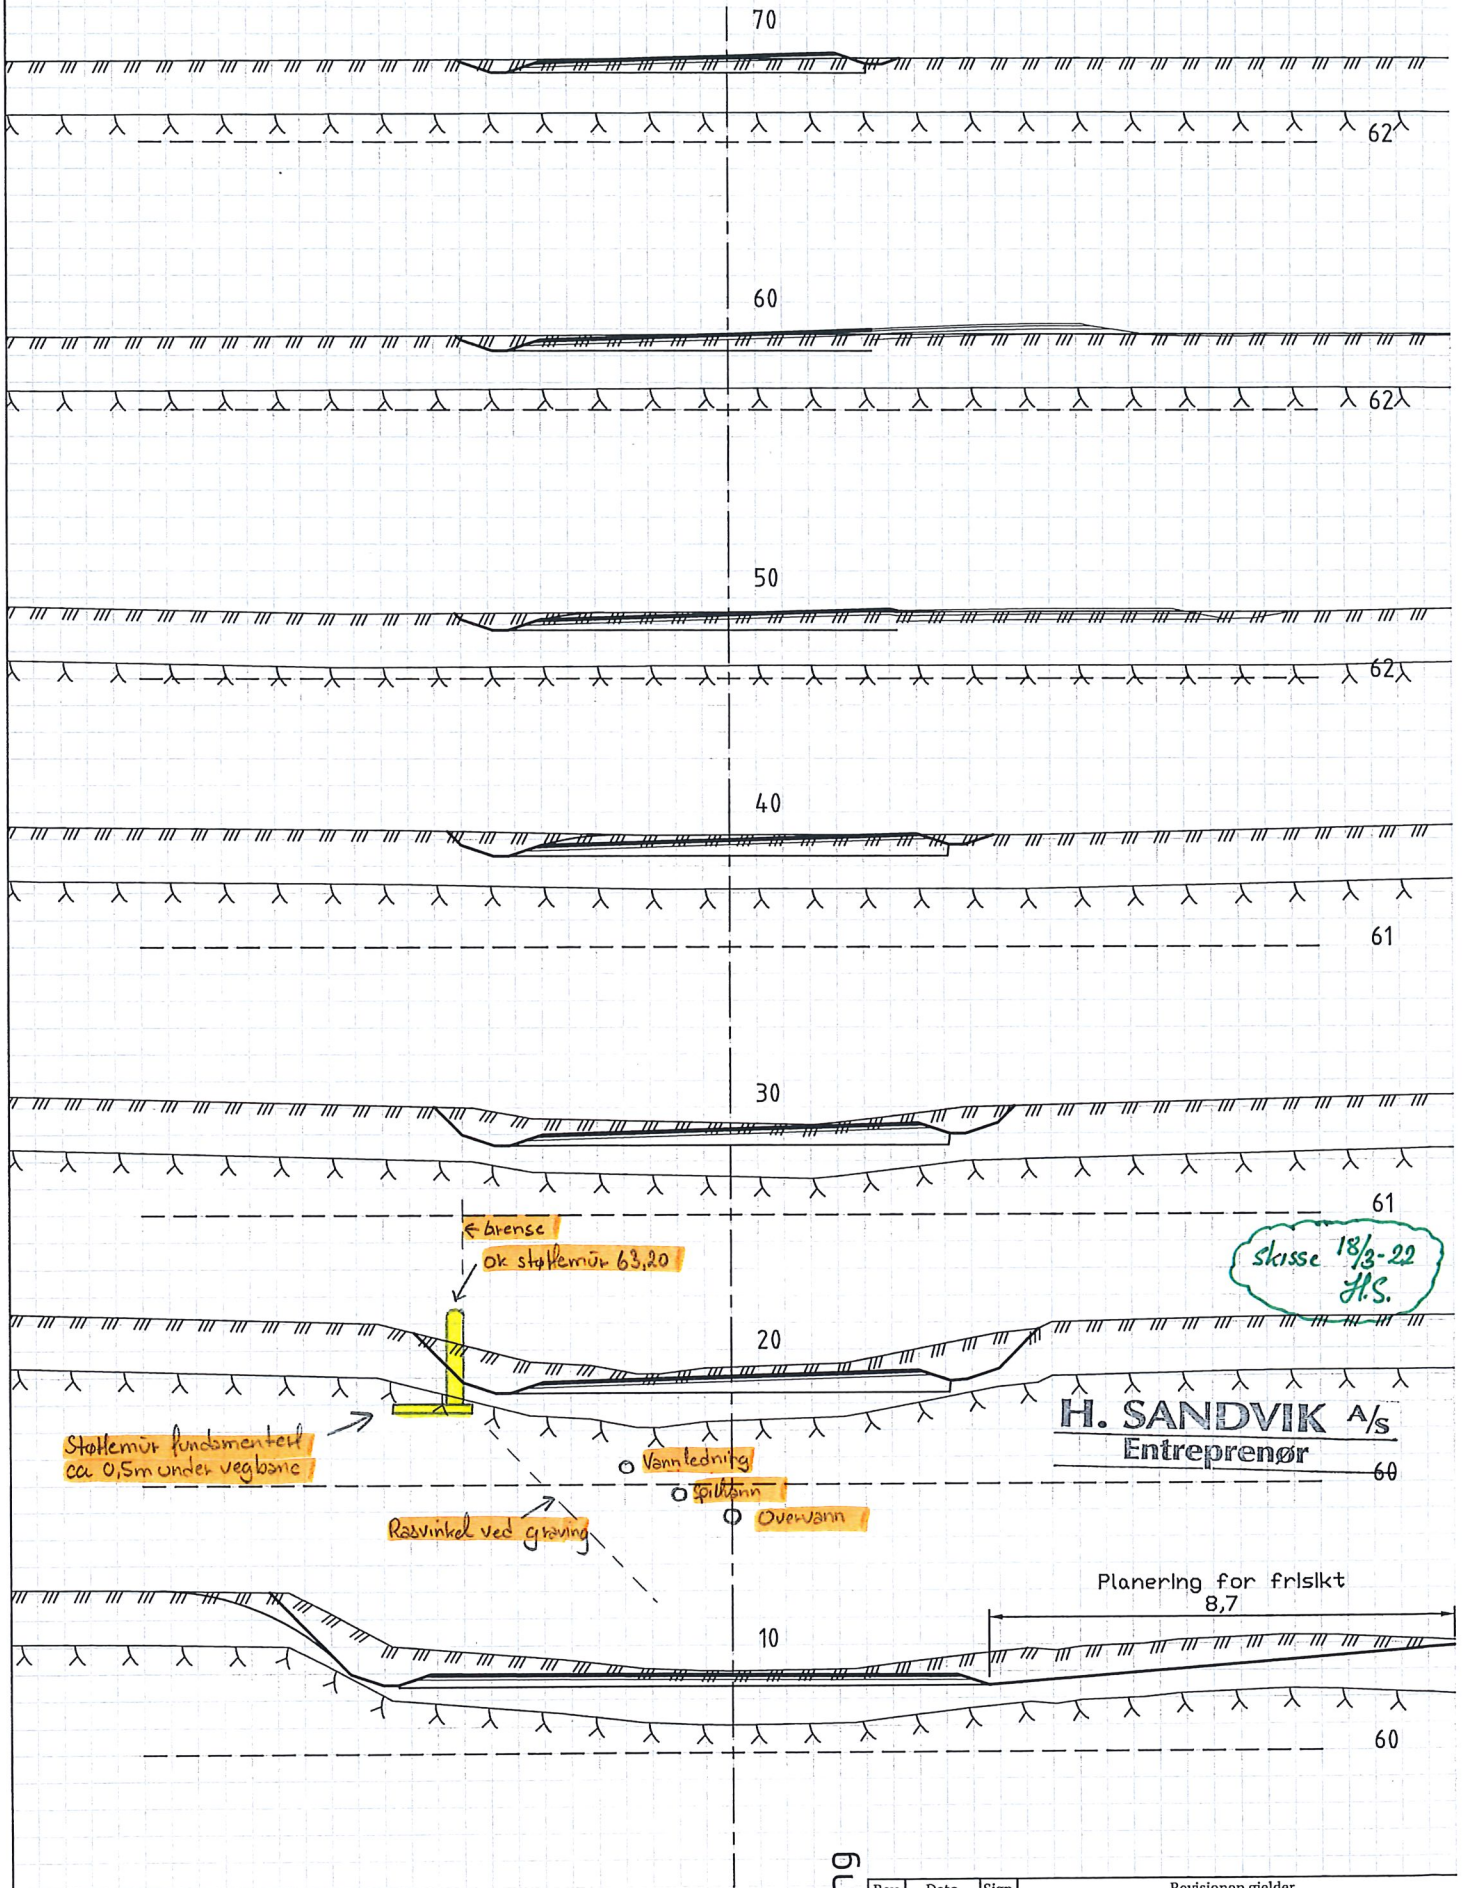

Arbeidstegning

Rev.	Dato	Sign.	Revisjonen gjelder		
Oppdragsgiver			H Sandvik AS		
Prosjekt			Tegn.	Kontr.	Godkj.
Galteråsen industritomter. Gnr/bnr 137/761			BN	THF	
Tverrprofil Veg 1.			Dato: 26.10.2017		
			Målestokk: 1:100 A		
			Prosjektnr. 17065		
			Tegningsnr. U01		Rev.
			Fabrikkgaten 7B 5059 Bergen Tlf. 55 59 82 60 e-post: post@haugenvva.no		




SITUASJONSPLAN

GNR.137 BNR.806, GALTERÅSEN, ALVER KOMMUNE


OK GULV: KOTE 63,8

FOR TERRENGSNITT SE TEGNING 59321102A11


	03.11.21/PKT	15.09.21/PKT	DATE/SIGN	OBS! * TEGNINGEN KAN PRINTES I FEIL SKALA * IKKE TA MÅL DIREKTE PÅ TEGNING * BRUK BARE OPPGITTE MÅL	I HENHOLD TIL LOWERK ER DENNE TEGNINGEN ARKOCONSULT AS SIN EIENDOM. DENNE TEGNINGEN KAN IKKE BLI BRUKT, OFFENTLIGGJORT ELLER GIS VIDERE TIL TREDJEPART UTEN VÅRT SKRIFTLIGE SAMTYKKE. OVERTREDELSE AV DETTE KAN MEDFØRE SØKSMÅL.
B	ENDRET AVSTAND	GRENSE MOT		HELLAND EIENDOM & INVEST AS LAGERBYGG 137/806, ALVER	REVISION/DATE: A/15.09.21
A	ENDRING HØYDE	EKSISTERENDE TERRENG		SITUASJONSPLAN	PROJECT NO.: 2021102
REV.	DESCRIPTION				DRAWING NO.: 59321102A10
				ARKOCONSULT AS, Postboks 103, 5291 Valest.f. Tel.: 56390003 - Fax.: 56191130 - Mob.: 93241511 Mail: post@arkoconsult.no - Org.nr.: 918269665 MVA	SCALE: 1:500 DRAWN: PKT CHECKED:
					FORMAT: A3 DATE: 21.07.21 DATE:

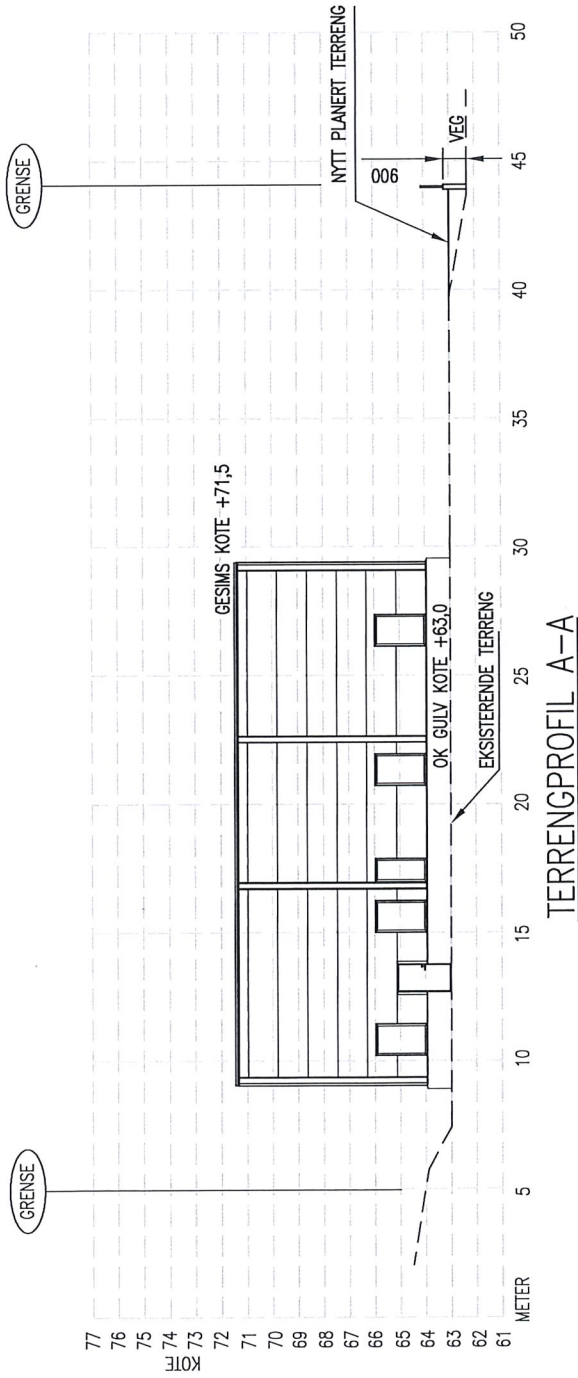

TERRENGPROFIL A-A

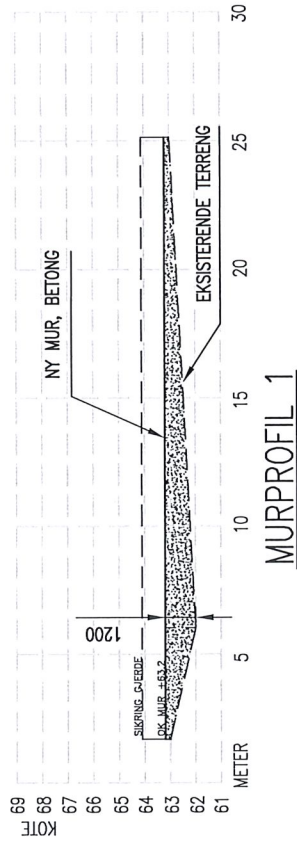

MURPROFIL 1

DATE/SIGN	OPSI * TEGNINGEN KAN PRINTES I FEIL SKALA * IKKE TA MÅL DIREKTE PÅ TEGNING * BRUK BARE OPPGITTE MÅL	I HENHOLD TIL LOWVERK ER DENNE TEGNINGEN ARKOCONSULT AS SIN EIENDOM. DENNE TEGNINGEN KAN IKKE BLI BRUKT, OFFENTLIGGJORT ELLER GIS VIDERE TIL TREDJEPART UTEN VÅRT SKRITLIGE SAMTYKKE. OVERTREDELSE AV DETTE KAN MEDFØRE SØKSMÅL.
REVISION/DATE:	HELLAND EIENDOM & INVEST AS LAGERBYGG 137/806, ALVER	
PROJECT NO.:	2021102	
DRAWING NO.:	TERRENG OG MURPROFIL	
SCALE:	1:200	FORMAT: A3
DRAWN:	PKT	DATE: 21.07.21
CHECKED:		DATE:
REV. DESCRIPTION	 arkoconsult ARKOCONSULT AS, Postboks 103, 5291 Vålestr.f. Tel.: 56390003 – Fax.: 56191130 – Mob.: 93241511 Mail: post@arkoconsult.no – Org.nr.: 918269665 MVA	