


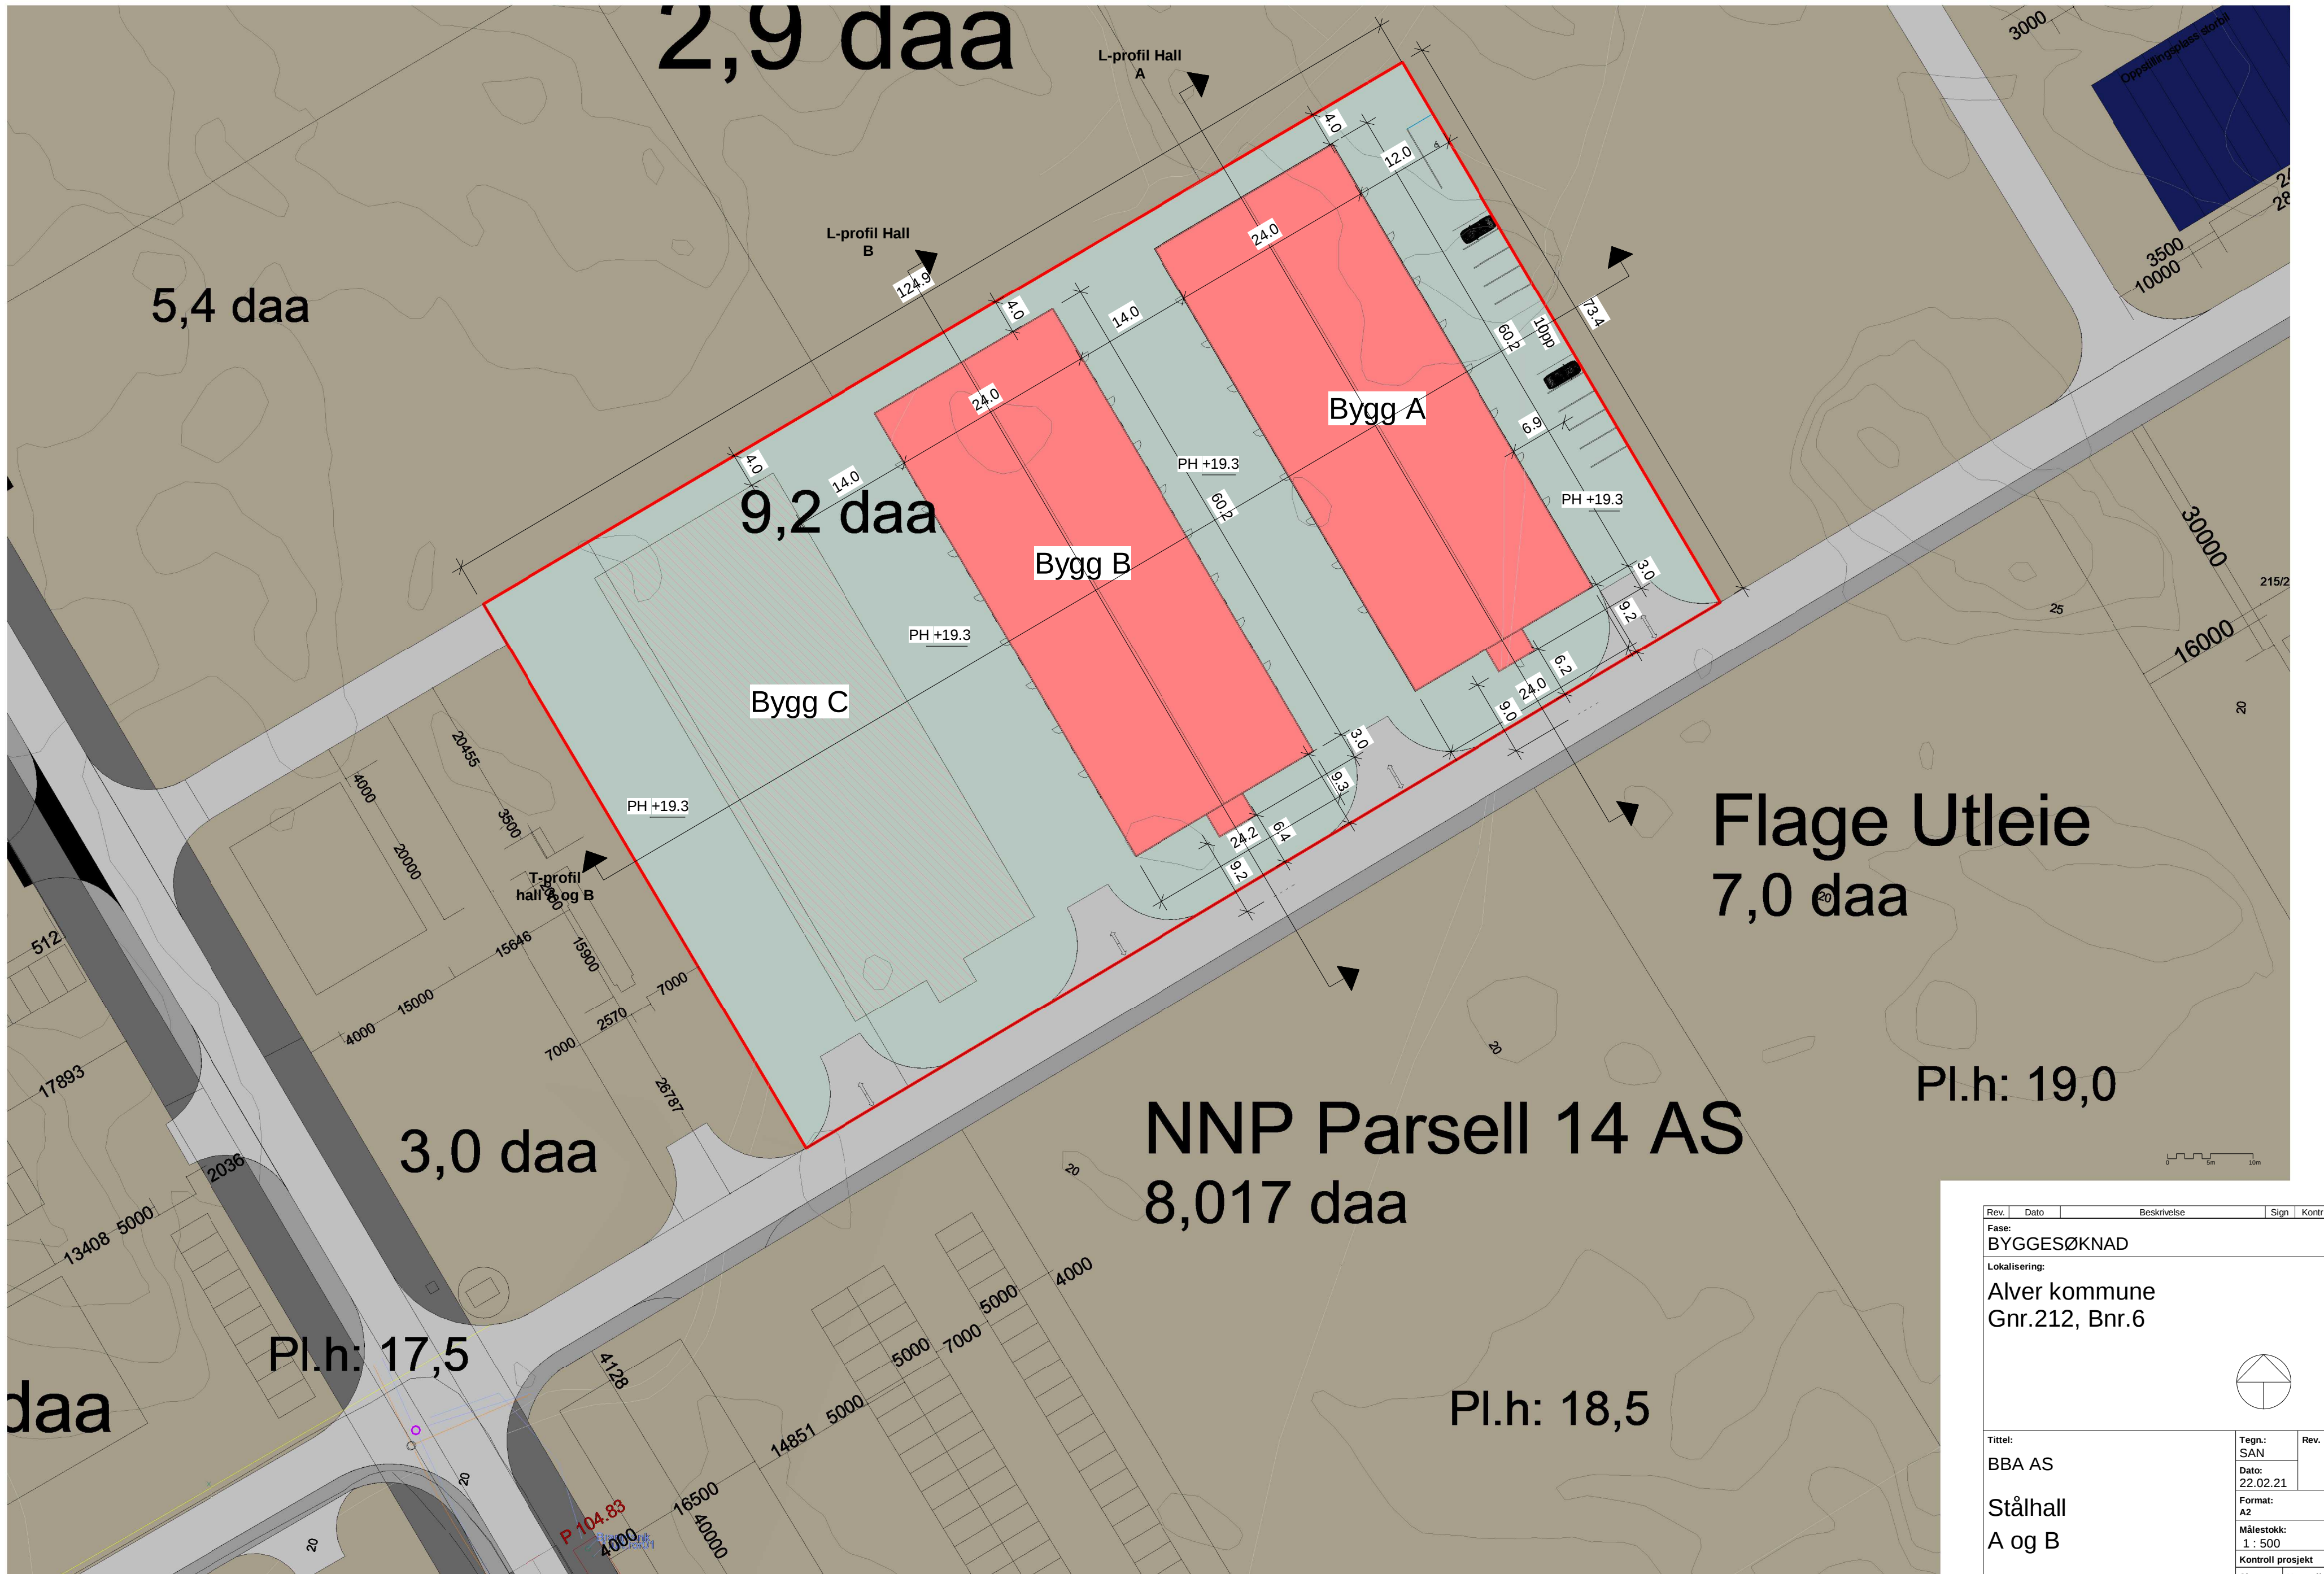



1

Situasjonsplan


1 : 500

Utskriftsdato: 23.04.2021 08:04:15

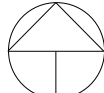
Rev.	Dato	Beskrivelse	Sign	Kontr	
Fase: BYGGESØKNAD					
Lokalisering: Alver kommune Gnr.212, Bnr.6					
					
Tittel: BBA AS Stålhall A og B			Tegn.: SAN	Rev.	
			Dato: 22.02.21		
			Format: A2		
			Målestokk: 1 : 500		
			Kontrolli prosjekt		
			Sign.: RE		Kontroll: RE
Prosjektnr.: 1129	Tegningsnr.: A-30 10 01		ARKITEKT ROLY EIDE AS Tlf: 56323280 Postboks 325 5343 Straume E-post: post@arkrolyeide.no www.arkrolyeide.no		
Type tegning: Situasjonsplan					

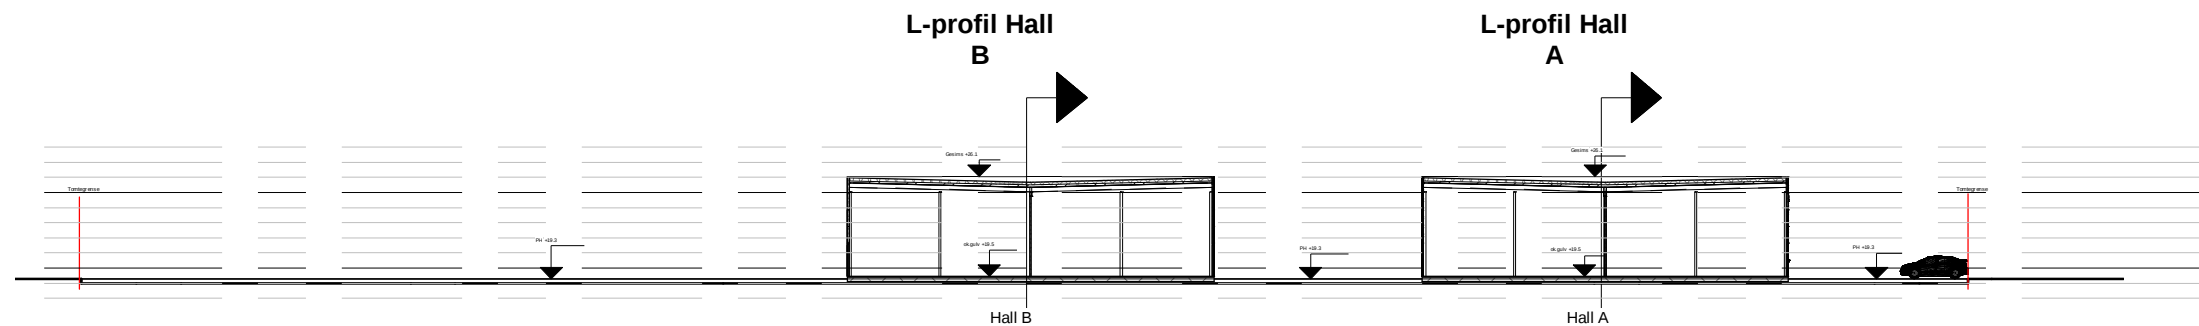

1 T-profil hall A og B
1 : 500

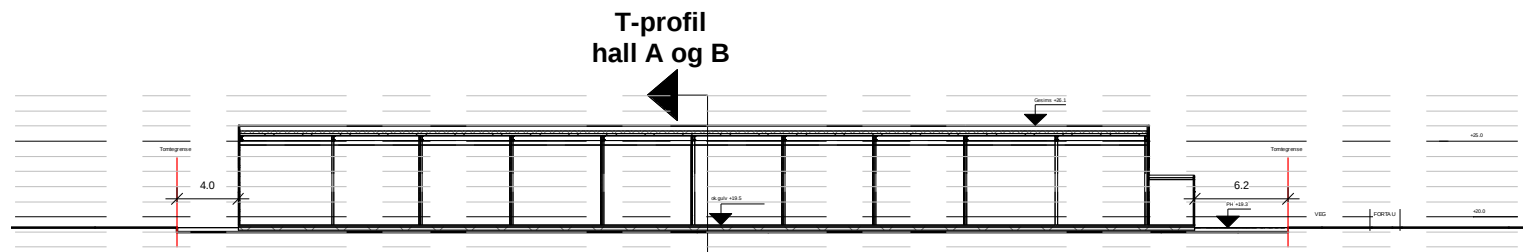

2 L-profil Hall A
1 : 500

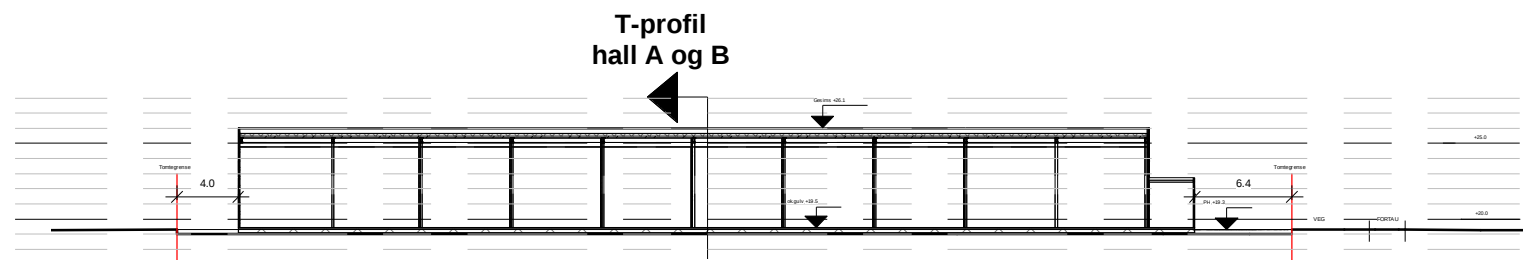

3 L-profil Hall B
1 : 500

Tegningsnr.: A-30 20 01		Revisjon nr.:	
Type tegning: Terrengprofiler			