

SITUASJONSKART

Gnr/Bnr: 443/99
Adresse: Toska
Eigar/søkar: Bergen og Omland Friluftsråd

Kvalitet :


Målestokk: 1:500
Dato: 26.03.2022



Gjeldande plan : Kommuneplan for Radøy revisjon 2019
Planformål : LNF
Vår referanse: rahoas

- | | | | |
|--|------------------------|--|------------|
| | Gjerde | | Bolighus |
| | Usikker eigedomsgrænse | | Andre bygg |
| | Målt eigedomsgrænse | | |

Sign.

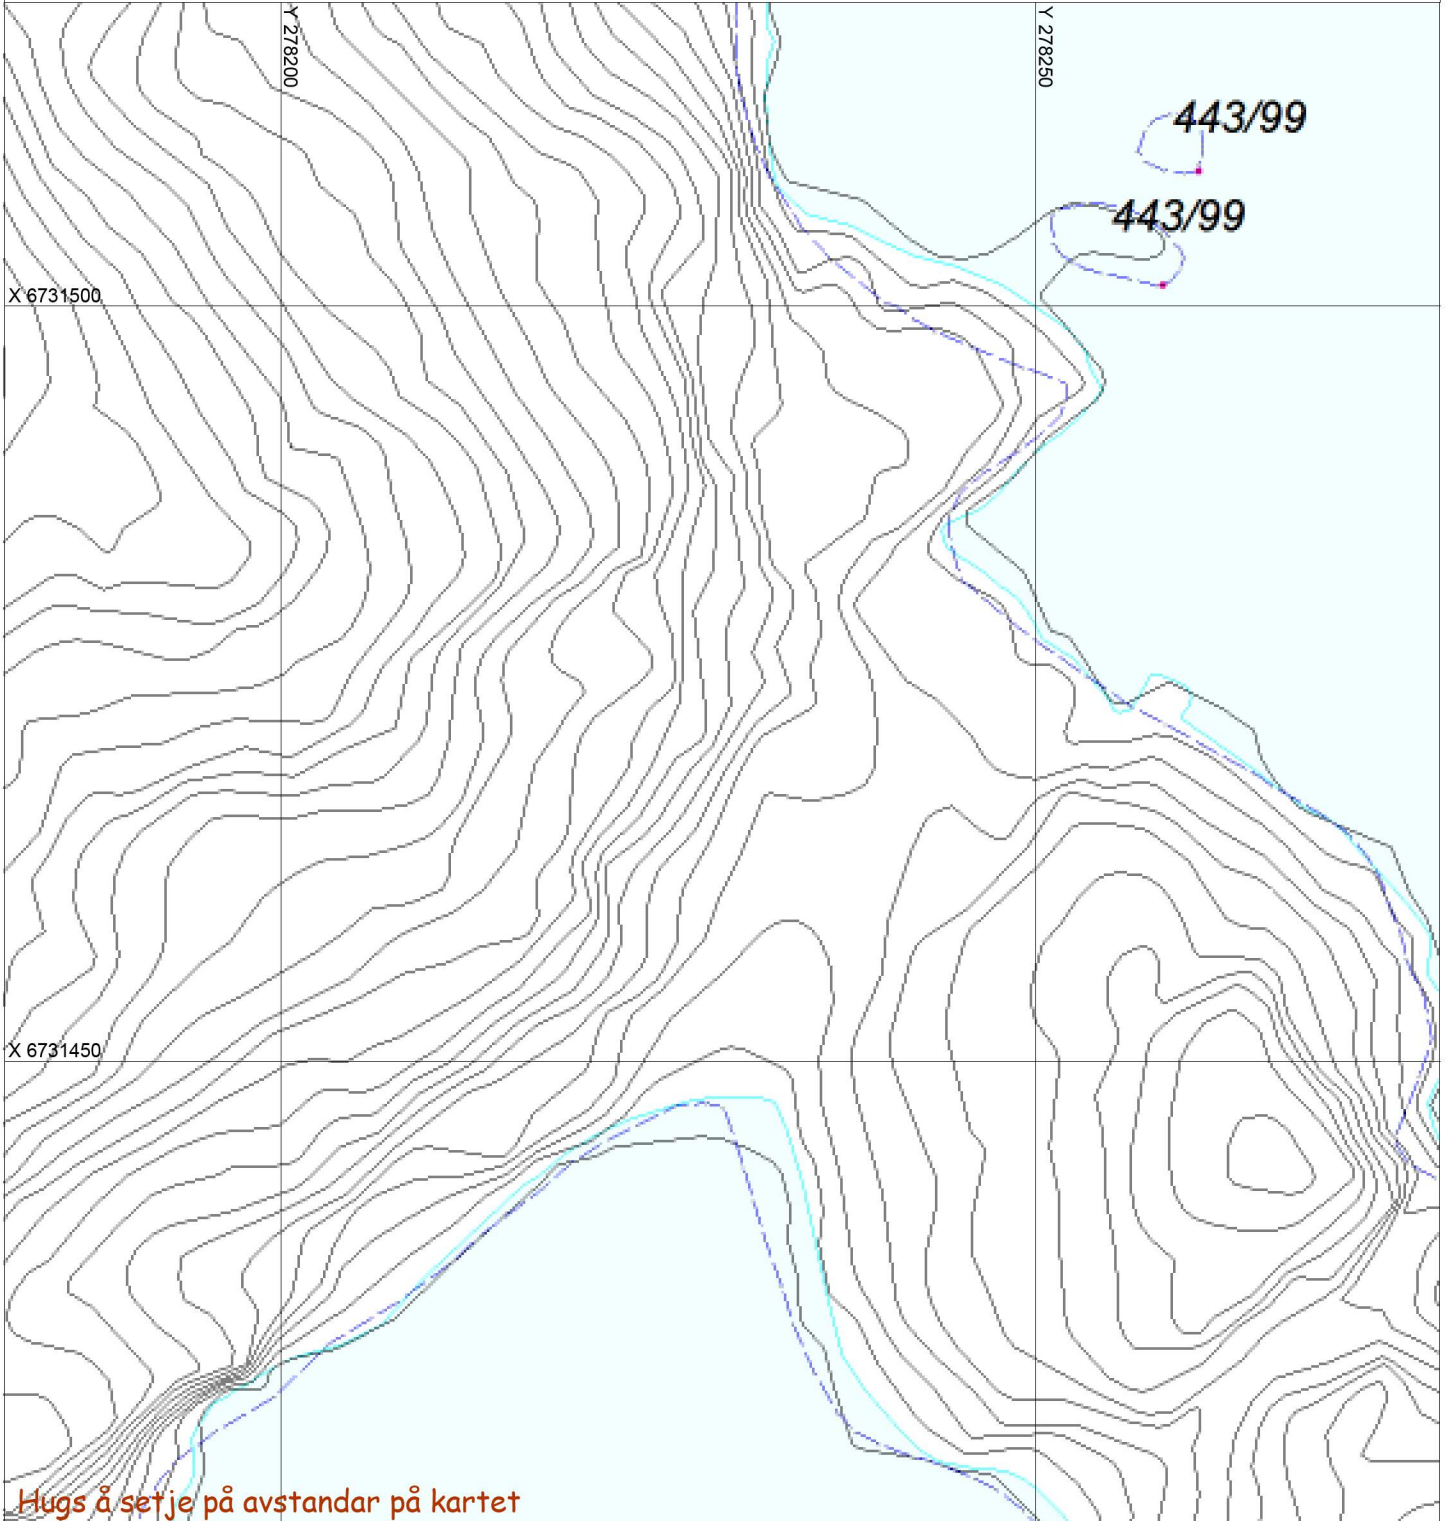

Hugs å setje på avstandar på kartet

SITUASJONSPLAN

Tiltak

Underskrift Situasjonplan Dato