

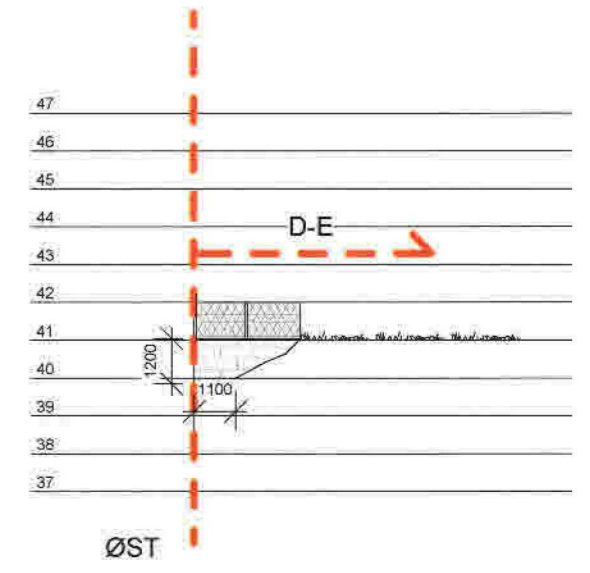
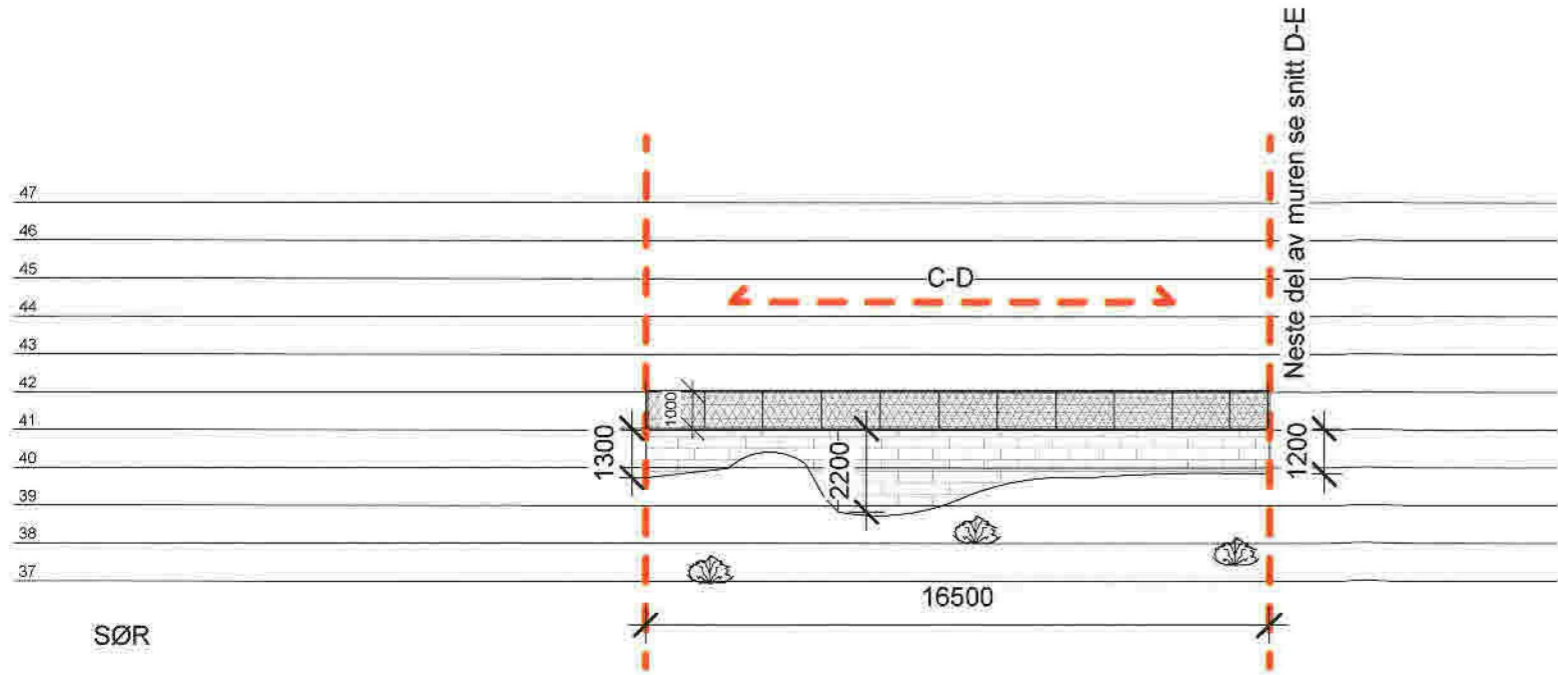


F1

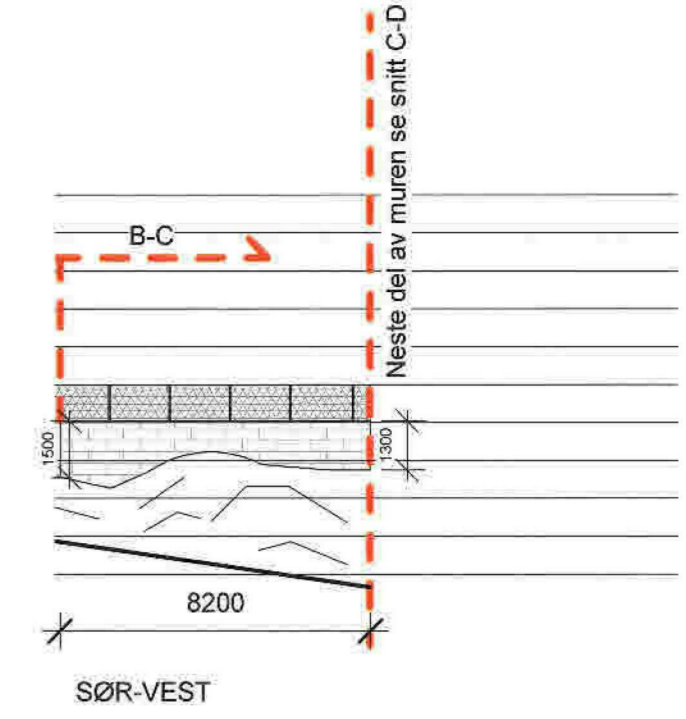


RB HUS
REKNES BYGGJEVARER L.L
 Selväg, 5986 Hosteland - avd. Isdalsvei, 5914 Isdalsvei
 Tlf: 56 76 60 60 - faks: 56 76 60 61
 FRÅ GRUNNMUR TIL FERDIG HUS

UTARBEIDET AV	REKNESBYGGJEVARER	G.nr/B.nr	137/202
TILTAKSHAVER	Grunnar Vatnøy	KOMMUNE:	ALVER
BYGGEPLASS	Stelen		

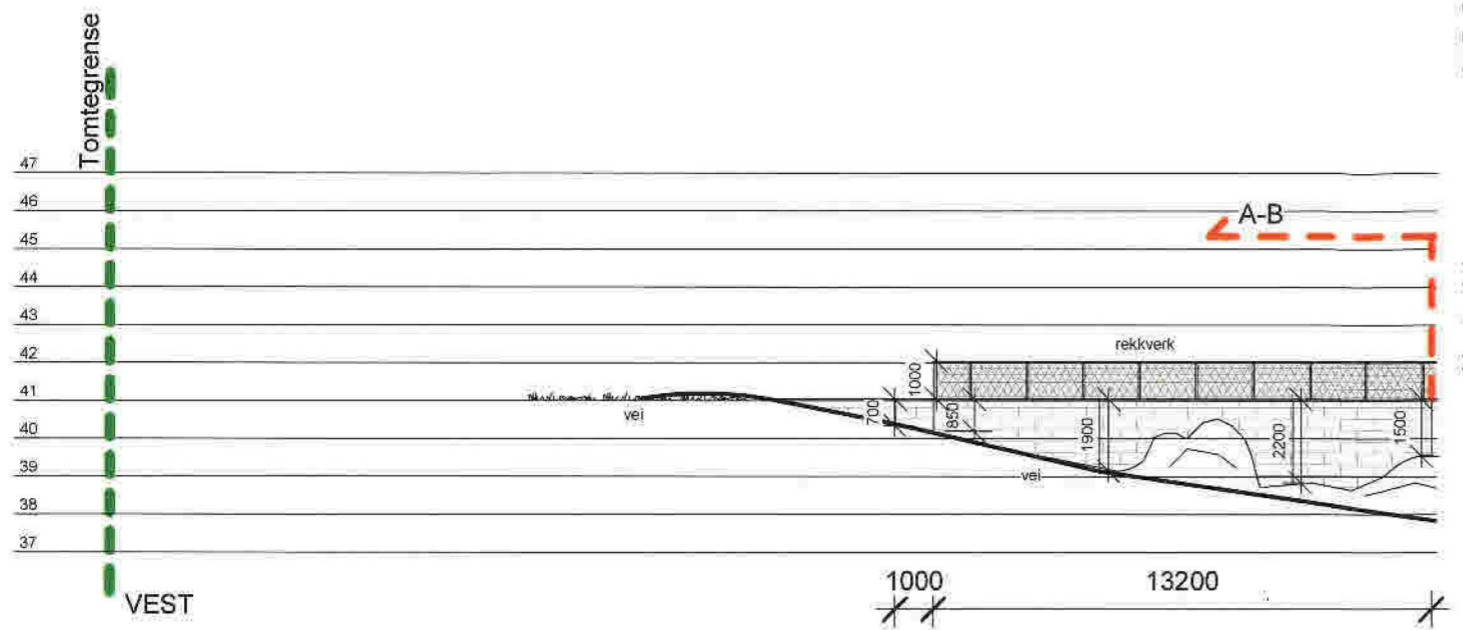

TEGN, INNHOLD:	Snitt 1,2,3	MALESTOKK:	1: 200
PROSJEKT:	Støttemurer - 3 profiler	PROSJEKT NR.:	
I Porzucek	DATO: 22-03-22	TEGN: 1:100	REV: B
			TEGN.NR. 101

F2

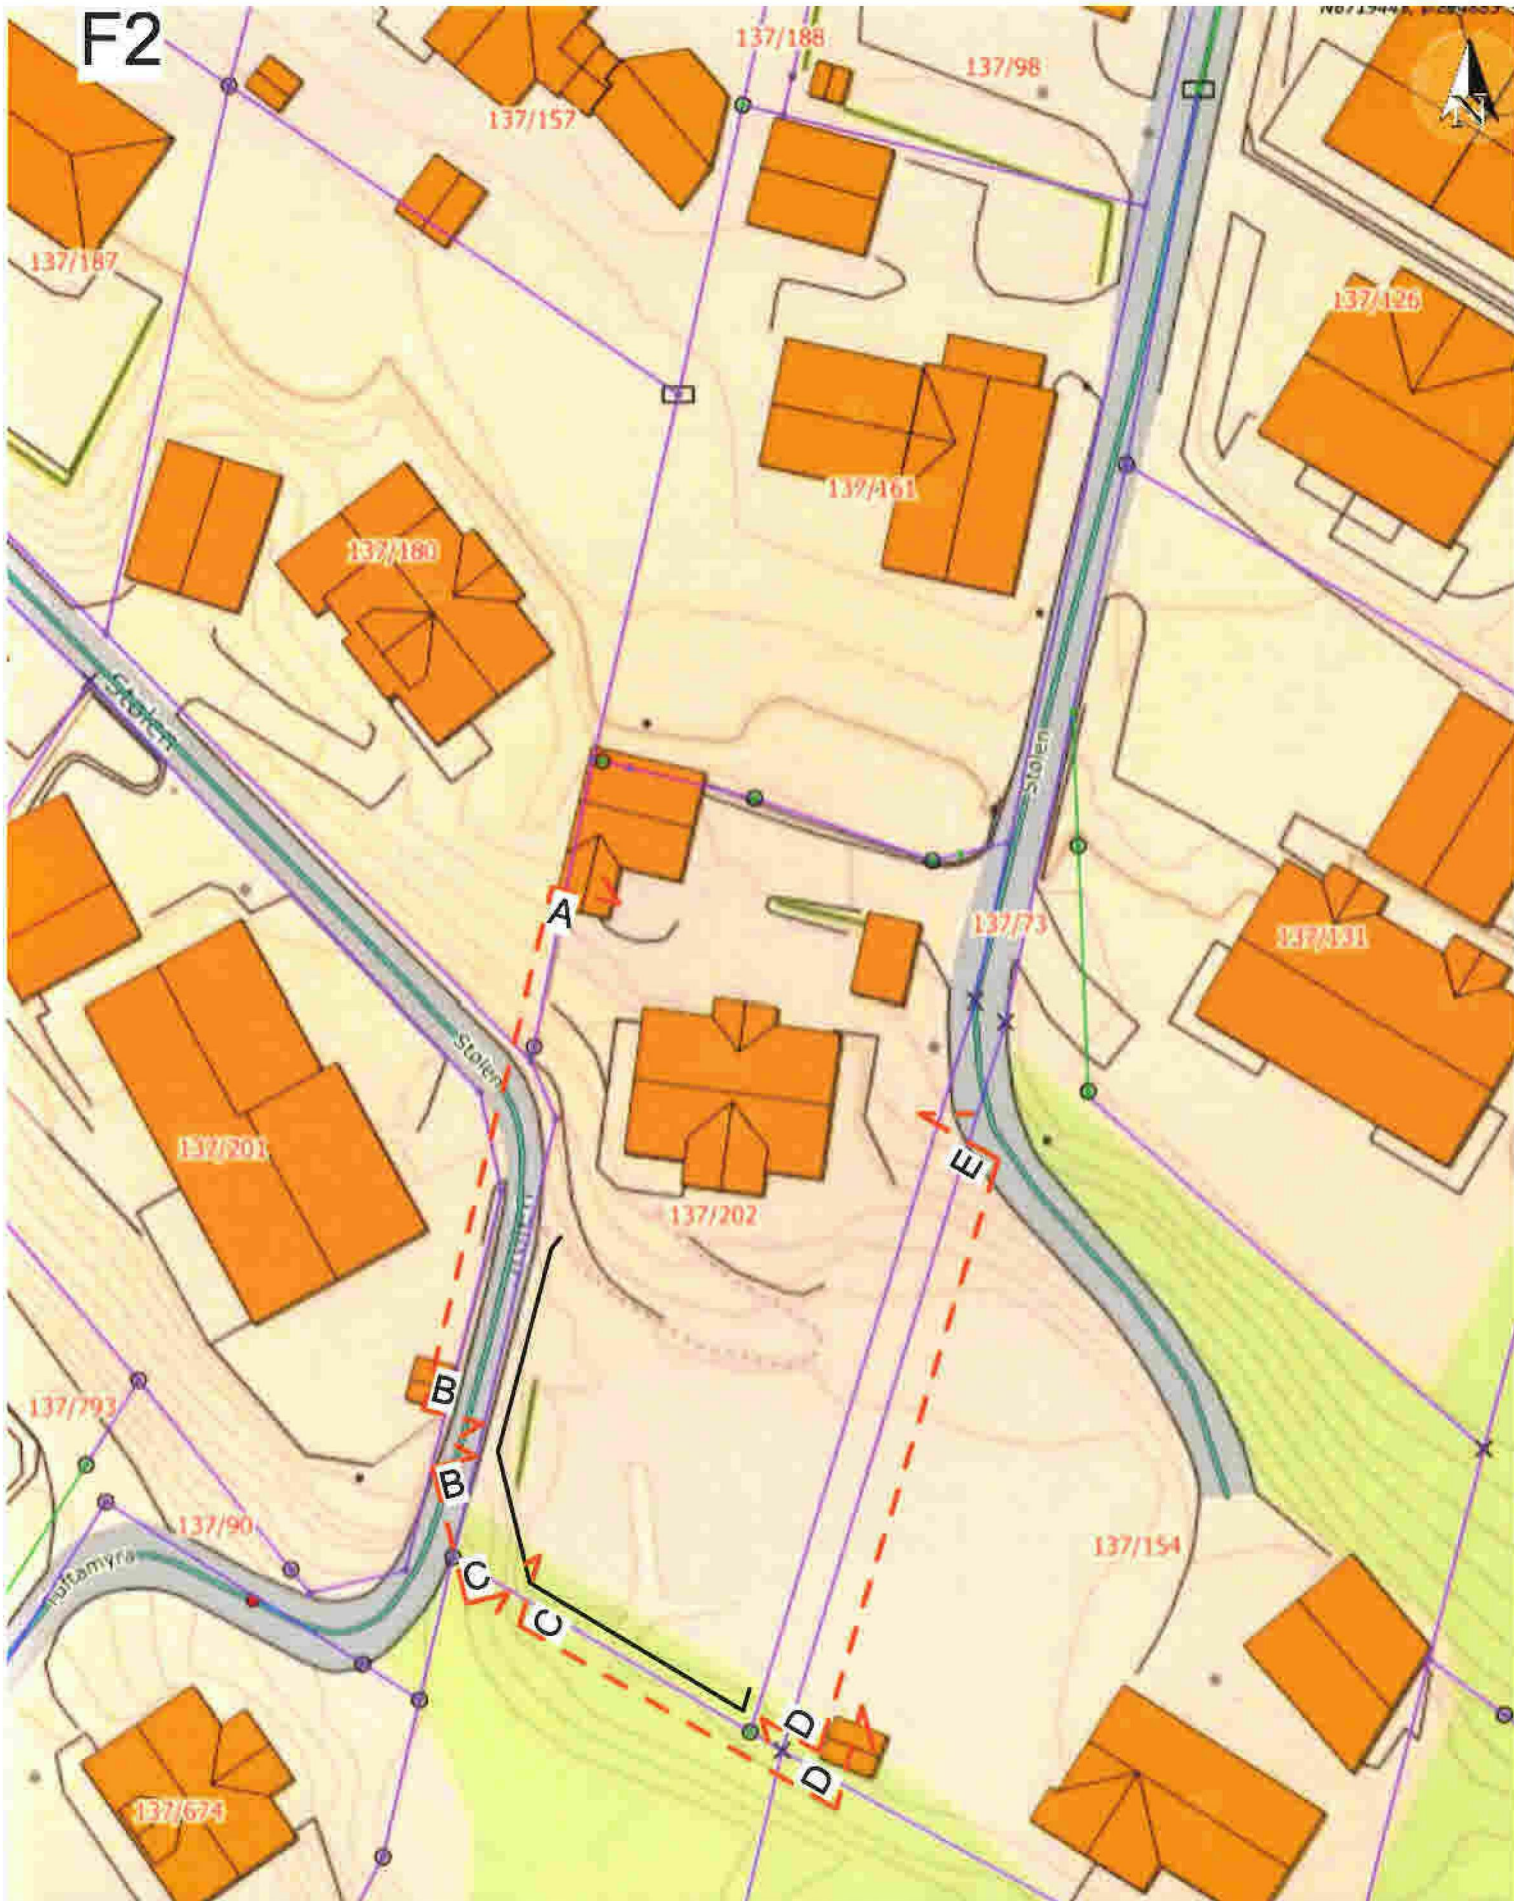

Situasjonskart -
Alver kommune
G.nr/B.nr 137/202

Dato: 09-03-2022

NHdigi.no

Målestokk: 1:500

15m