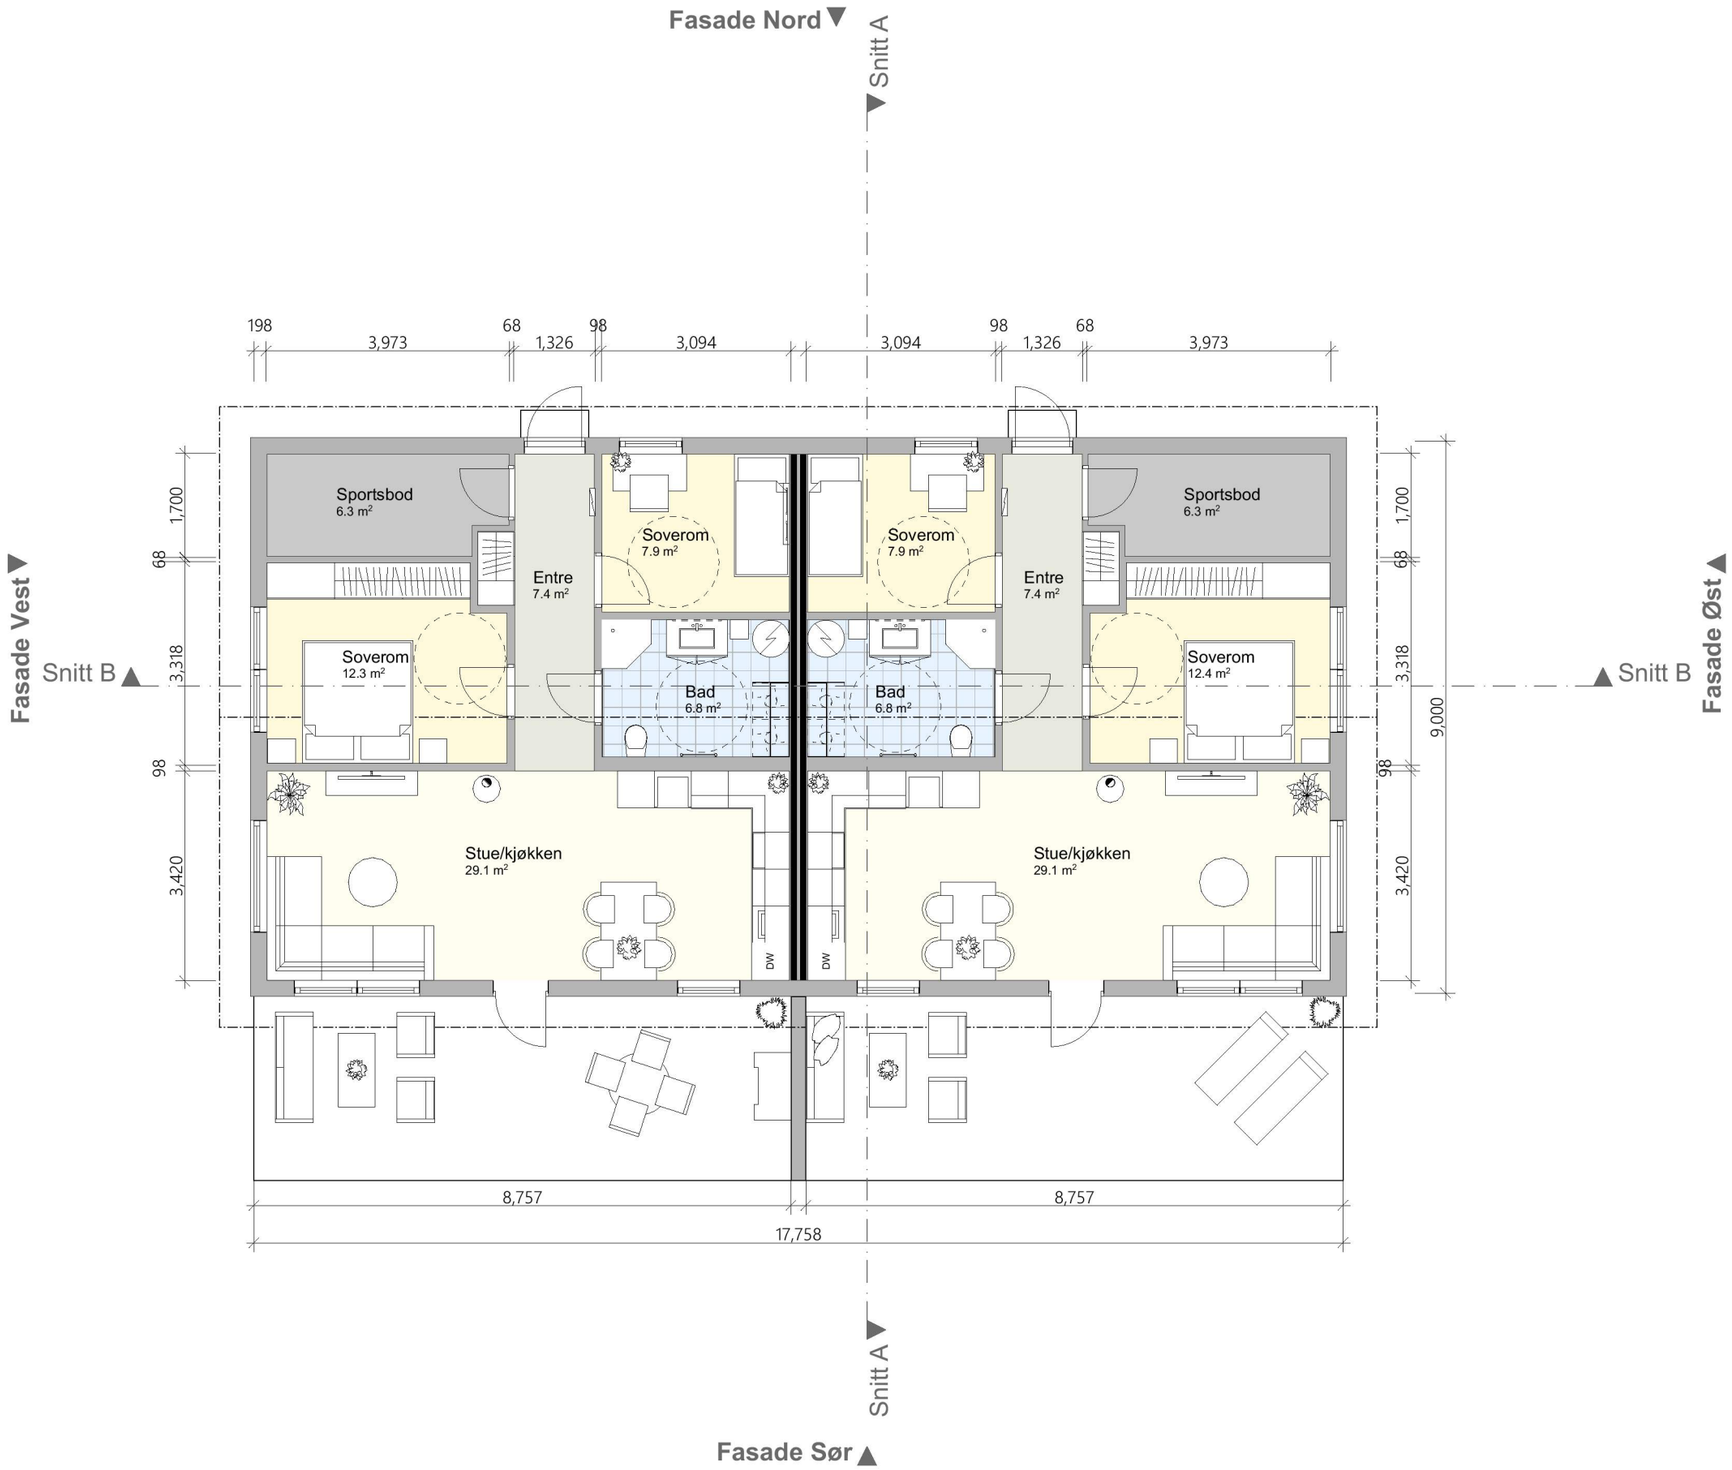

Rev	Nr	Beskrivelse	Dato	Sign	Kontr

Lokalisering:

N

Prosjekteringsgruppen

ARK : FBT AS

Arkitektveien 19
0000 Arkitektbyen
Tlf.: 000 000 00
arkitekt@arkitektfirma.no

RIB :

Fase
Fase

FAGERHEIM BYGGTEKNIKK AS

Tiltakshaver
Solbakk & Soltveit Eiendom AS

Prosjekt
Tomannsbolig
Furulia 13
5913 Eikangervåg

Gnr./Bnr./Festenr.:
24/107/0 og 24/106/0

Prosjektnr.: **Prosjektnr.**

Tegningsnr.: **A20-01**

Godkjent

Kontroll prosjekt.
Sign. | Kontroll

Filnavn
4. Tomannsbolig_.pln

Dato opprettet
6/9/2021

Dato revidert
9/14/2021

Målestokk
1:100 ved A3

Kontroll utførende
Sign. | Kontroll

Plan 1. Etasje

Tegningsnr.
A20-01

Revisjon nr.

Type tegning
Plan 1. Etasje