



FASADE SØR VEST

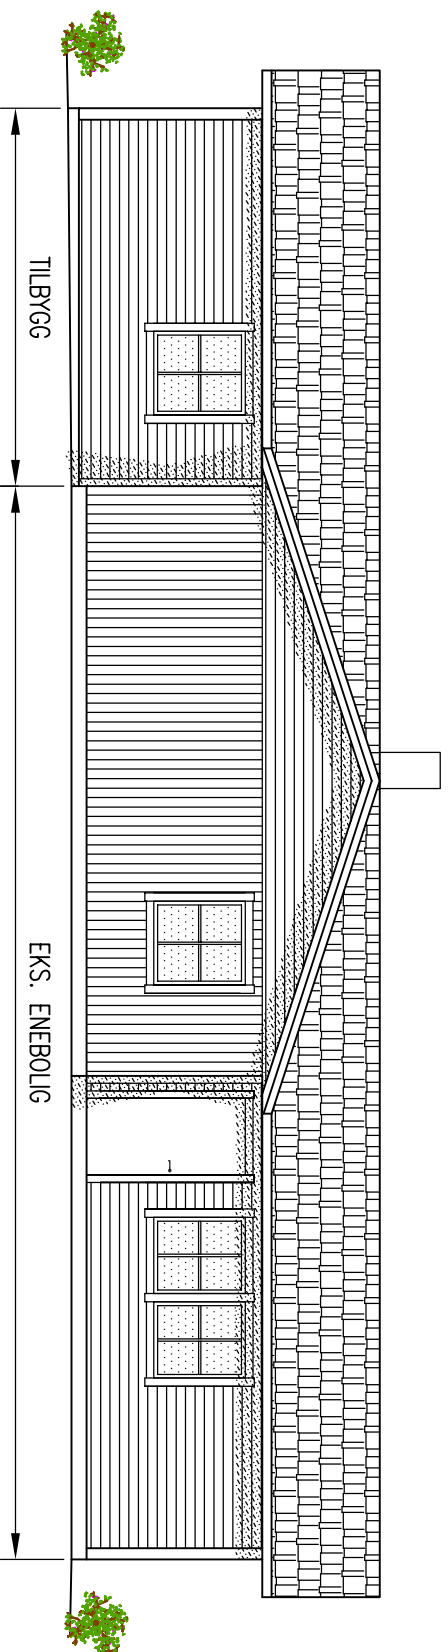

FASADE NORD ØST

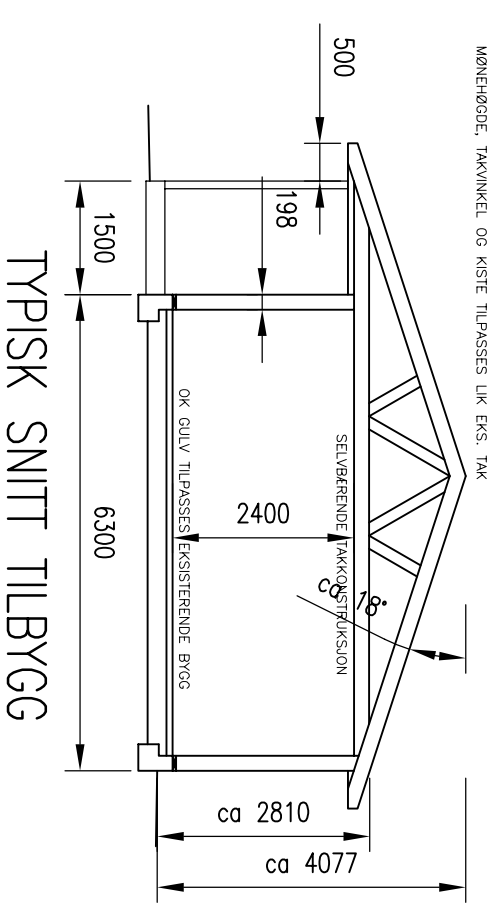

TYPISK SNITT TILBYGG

<p>NBI DERESOM ANNET IKKE ER BESKREVET, KAN TEGNINGEN KUN BRUKES SOM ANMELDESESTEKNING I BYGGESAK. ARBEIDSTEGNINGER MÅ LEVERES SEPARAT.</p>		<p>DATE/SIGN</p>	
<p>OBS! * TEGNINGEN KAN PRINTES I FEIL SKALA * IKKE TA MÅL DIREKTE PÅ TEGNING * BRUK BARE OPPGITTE MÅL</p>		<p>I HENHOLD TIL LOWERK ER DENNE TEGNINGEN ARKOCONSULT AS SIN EIENDOM. DENNE TEGNINGEN KAN IKKE BLI BRUKT, OFFENTLIGGJORT ELLER GIS VIDERE TIL TREDJEPART UTEN VÅRT SKRITLIGE SAMTYKKE. OVERTREDELSE AV DETTE KAN SØKSMÅL.</p>	
<p>STIAN BERGFJORD TILBYGG ENEBOLIG</p>		<p>REVISION/DATE: PROJECT NO.: 2017113</p>	
<p>GBNR. 137/302, ALVER FASADER OG SNITT</p>		<p>DRAWING NO.: 86217113A04</p>	
<p>SCALE: 1:100 DRAWN: LAH CHECKED: OH</p>		<p>FORMAT: A3 DATE: 09.02.22 DATE: 11.02.22</p>	
<p>ARKOCONSULT AS, Postboks 103, 5291 Valestf. Tel.: 56390003 – Fax.: 56191130 – Mob.: 93241511 Mail: post@arkoconsult.no – Org.nr.: 997089782 MVA</p>			