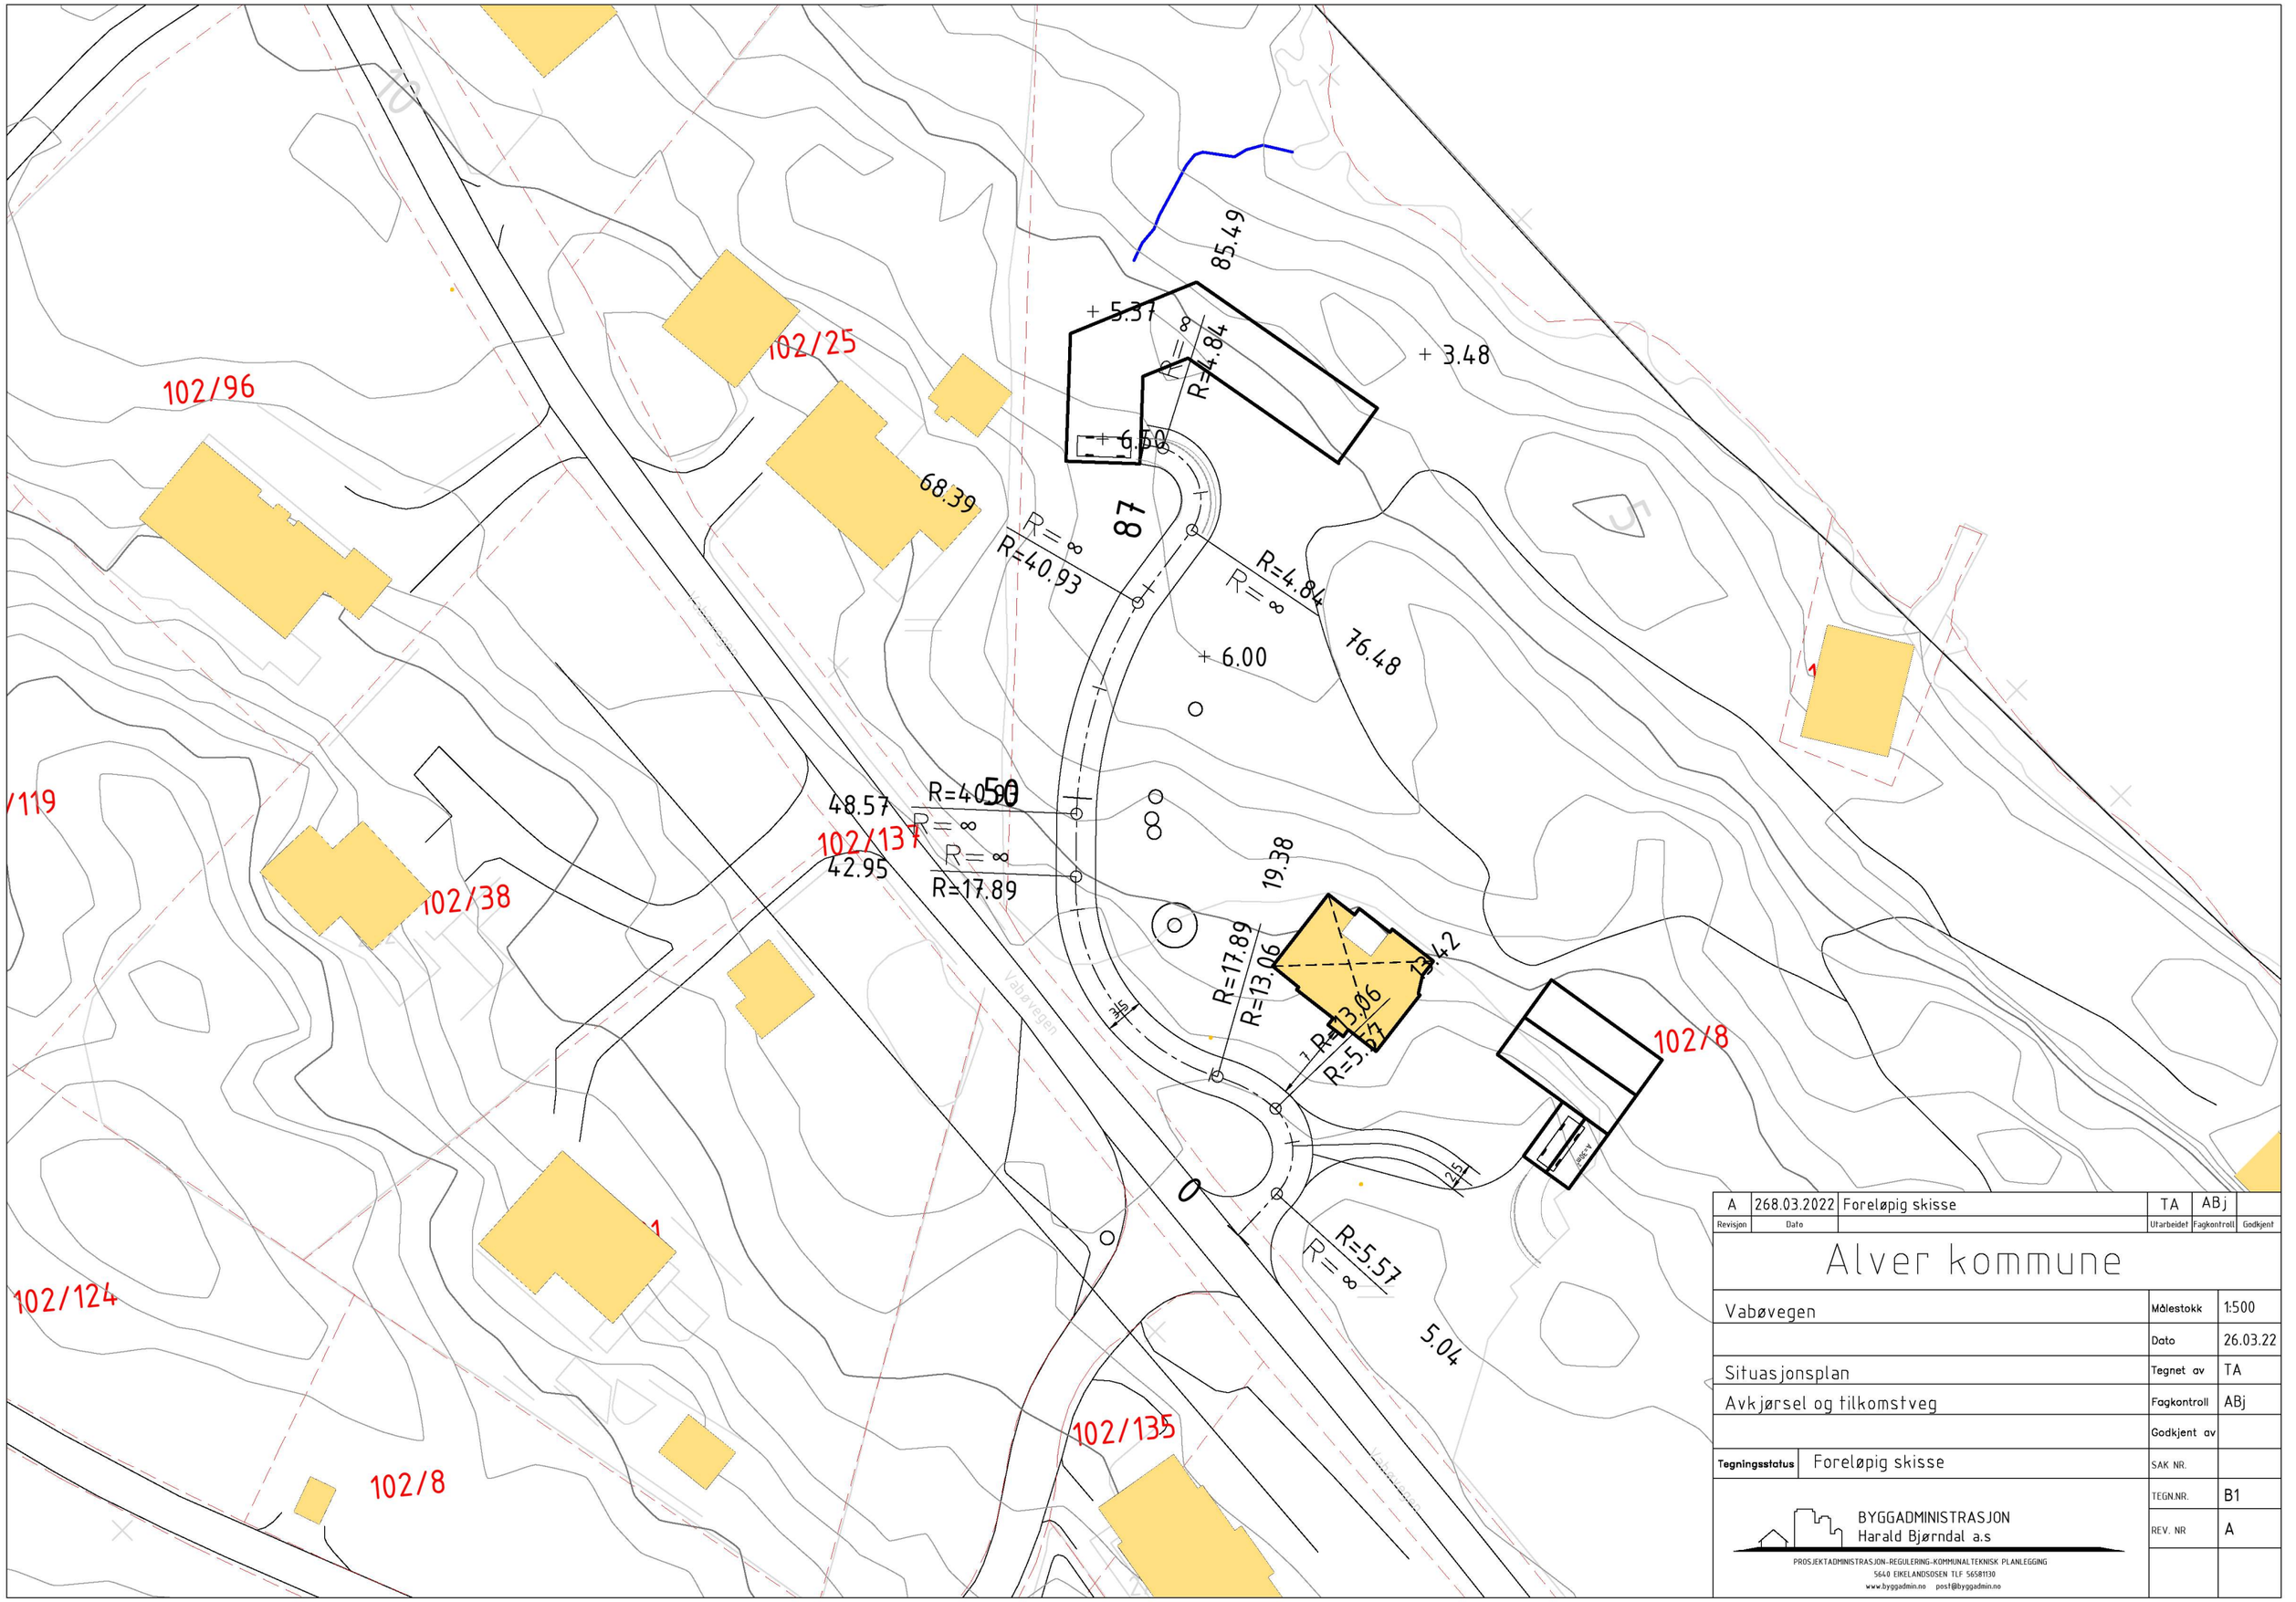

Revisjon	Dato		Utarbeidet	Fagkontroll	Godkjent
A	268.03.2022	Foreløpig skisse	TA	ABj	

Alver kommune

Vabøvegen	Målestokk	1:500
	Dato	26.03.22
Situasjonsplan	Tegnet av	TA
Avkjørsel og tilkomstveg	Fagkontroll	ABj
	Godkjent av	
Tegningsstatus: Foreløpig skisse	SAK NR.	
	TEGN.NR.	B1
	REV. NR	A

BYGGADMINISTRASJON
Harald Bjørndal a.s
PROSJEKTADMINISTRASJON-REGULERING-KOMMUNALTEKNISK PLANLEGGING
5640 EIKELANDSOSEN TLF 56581130
www.byggadmin.no post@byggadmin.no