



A	Endre kledning til stående iht. eksisterende bolig	RK		15.02.2022
Rev.	Revisjonen gjelder	Utført	Kontr.	Dato

Prosjektnavn og byggeadresse Trå Torleiv og Sarah Ørnetua 18, 5955 Lindås	Tegningsbeskrivelse Situasjonsplan	Tegningsnummer 01	Rev. A
	Målestokk 1 : 500 A4	Ask nummer 54380	Dato 14.02.2022


Kunde: MAJO Eiendom AS
Tegnet av: Rozyar Khrangany
Tlf: 948 23 689
E-post: rozyar.khrangany@optimera.no



© Tegningene er omfattet av åndsverkslovens bestemmelser og er vernet åndsverk i henhold til åndsverksloven paragraf 1. Uten særskilt avtale med Optimera er enhver eksemplarfremstilling og tilgjengeliggjøring, i opprinnelig eller endre skikkelse, ulovlig utnyttelse.

Autodesk Revit

15.02.2022 14:44:46

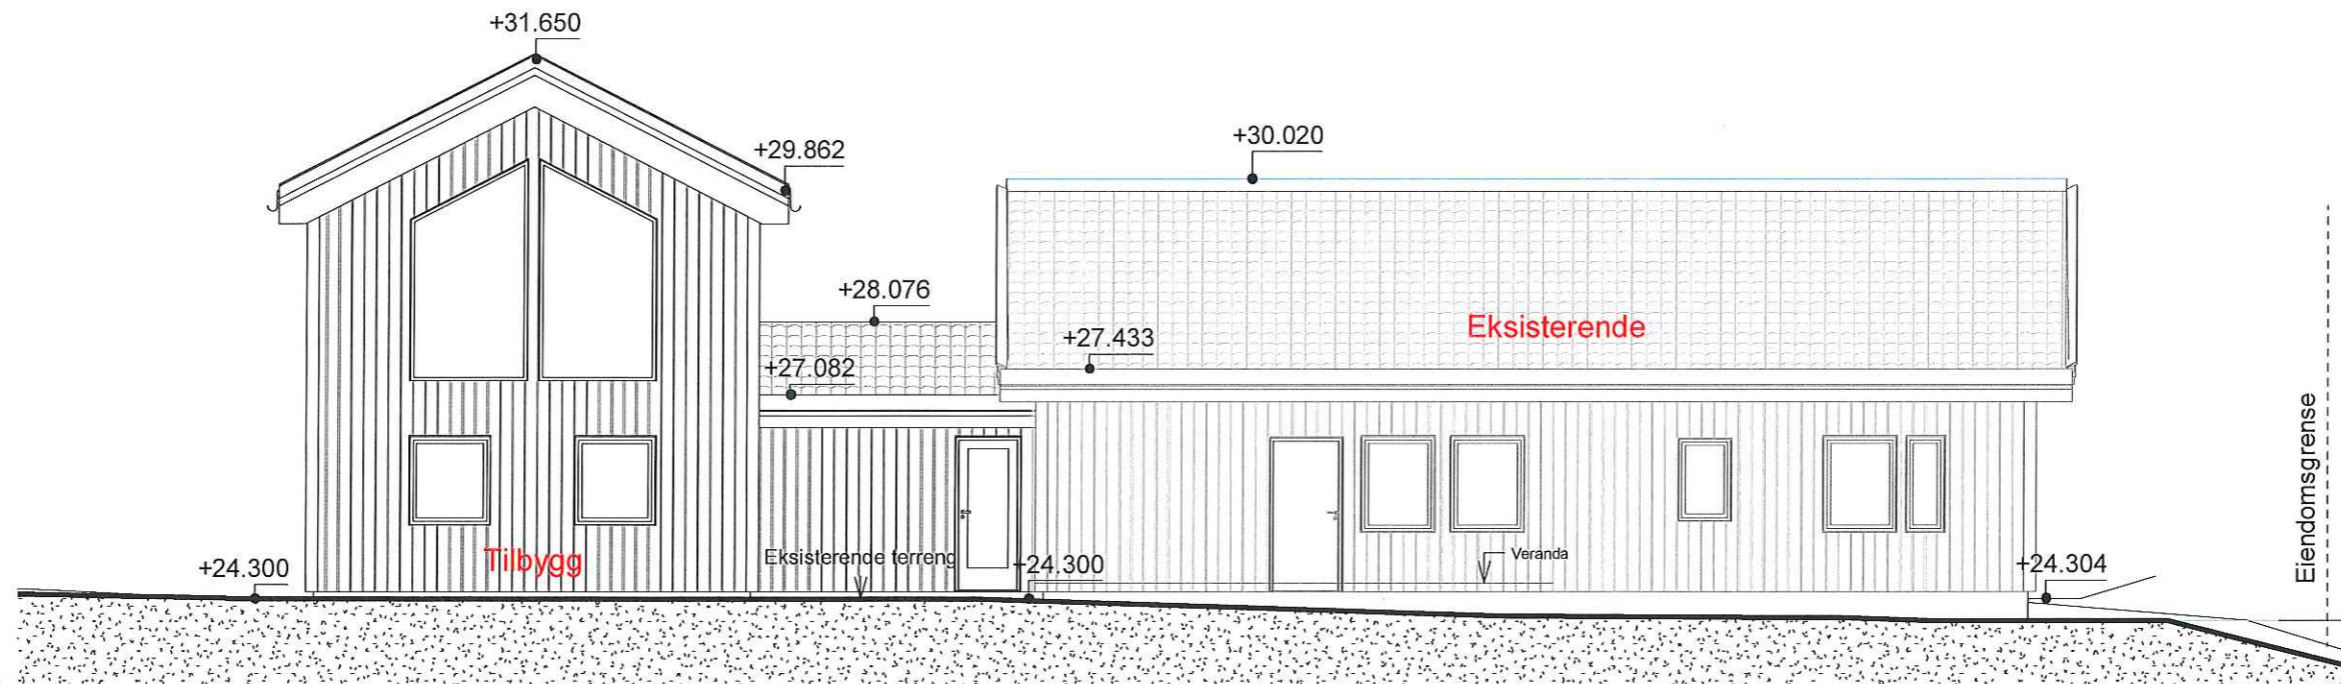

Nord
1 : 100



Sør
1 : 100

A	Endre kledning til stående iht. eksisterende bolig	RK		15.02.2022
Rev.	Revisjonen gjelder	Utført	Kontr.	Dato

Prosjektnavn og byggeadresse Trå Torleiv og Sarah Ørnetua 18, 5955 Lindås	Tegningsbeskrivelse Nord/Sør	Tegningsnummer 02	Rev. A
	Målestokk 1 : 100 A3	Ask nummer 54380	Dato 14.02.2022


Kunde: MAJO Eiendom AS
Tegnet av: Rozyar Khrangany
Tlf: 948 23 689
E-post: rozyar.khrangany@optimera.no



© Tegningene er omfattet av åndsverkslovens bestemmelser og er vernet åndsverk i henhold til åndsverksloven paragraf 1. Uten særskilt avtale med Optimera er enhver eksemplarfremstilling og tilgjengeliggjøring, i opprinnelig eller endre skikkelse, ulovlig utnyttelse.

Autodesk Revit

15.02.2022 14:44:47

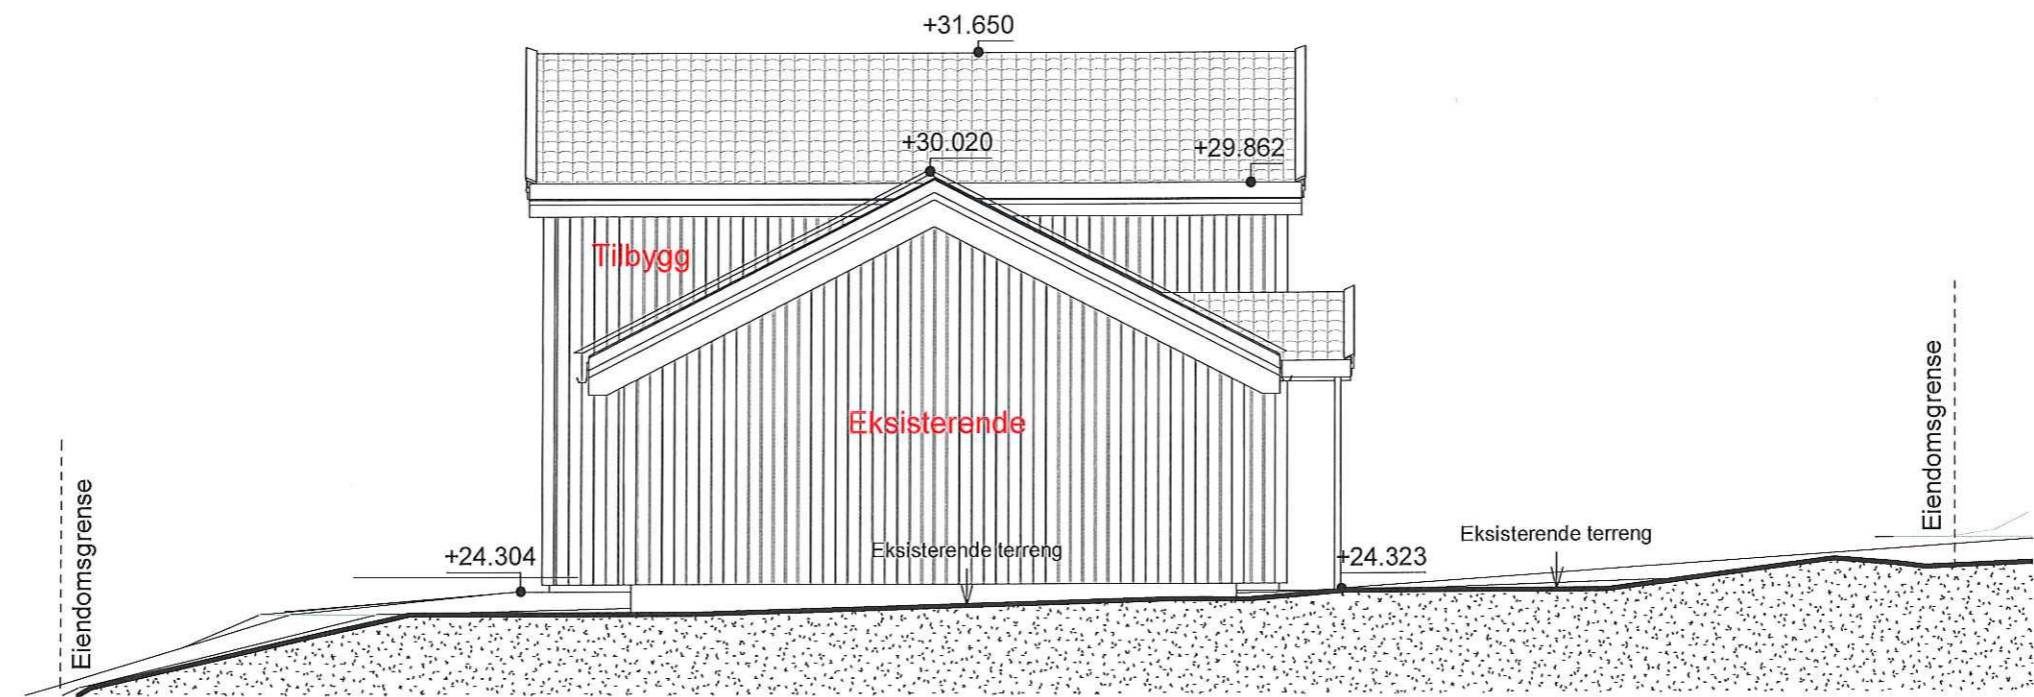

Vest
1 : 100



Øst
1 : 100

A	Endre kledning til stående iht. eksisterende bolig	RK		15.02.2022
Rev.	Revisjonen gjelder	Utført	Kontr.	Dato
Prosjektnavn og byggeadresse Trå Torleiv og Sarah Ørnetua 18, 5955 Lindås		Tegningsbeskrivelse Vest/Øst	Tegningsnummer 03	Rev. A
		Målestokk 1 : 100 A3	Ask nummer 54380	Dato 14.02.2022
Kunde: MAJO Eiendom AS Tegnet av: Rozyar Khrangany Tlf: 948 23 689 E-post: rozyar.khrangany@optimera.no		/OPTIMERA/		

Autodesk Revit

© Tegningene er omfattet av åndsverkslovens bestemmelser og er vernet åndsverk i henhold til åndsverksloven paragraf 1. Uten særskilt avtale med Optimera er enhver eksemplarframstilling og tilgjengeliggjøring, i opprinnelig eller endre skikkelse, ulovlig utnyttelse.