


FASADE SØRØST

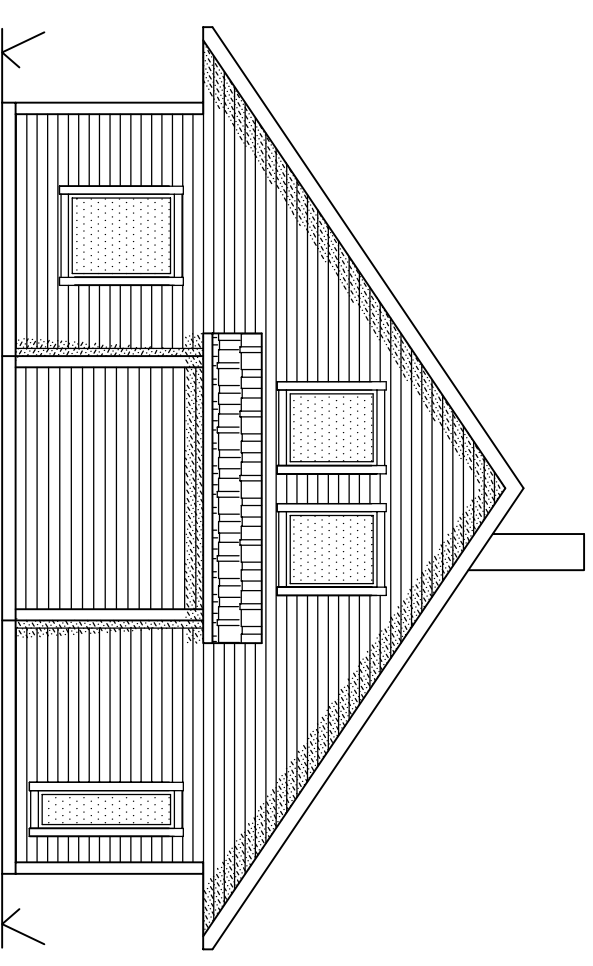

FASADE NORDØST

REV.	DESCRIPTION	DATE/SIGN
	 <p>ARKOCONSULT AS, Postboks 103, 5291 Valesst.f. Tel.: 56390003 – Fax.: 56191130 – Mob.: 93241511 Mail: post@arkoconsult.no – Org.nr.: 918269665 MVA</p>	<p>OBS!</p> <ul style="list-style-type: none"> <li>* TEGNINGEN KAN PRINTES I FEIL SKALA</li> <li>* IKKE TA MÅL DIREKTE PÅ TEGNING</li> <li>* BRUK BARE OPPGITTE MÅL</li> </ul>
	<p>BOLIG &amp; EIENDOM AS</p> <p>NORDBØVEGEN, 424/303, ALVER</p>	<p>I HENHOLD TIL LOWERK ER DENNE TEGNINGEN ARKOCONSULT AS SIN EIENDOM. DENNE TEGNINGEN KAN IKKE BLI BRUKT, OFFENTLIGGJORT ELLER GIS VIDERE TIL TREDJEPART UTEN VÅRT SKRITLIGE SAMTYKKE. OVERTREDELSE AV DETTE KAN MEDFØRE SØKSMÅL.</p>
	<p>2-MANNSBOLIG</p> <p>FASADER</p>	<p>REVISION/DATE:</p>
	<p>DRAWING NO.: 20722025A04</p>	<p>PROJECT NO.: 2022025</p>
	<p>SCALE: 1:100</p> <p>FORMAT: A3</p>	
	<p>DRAWN: PKT</p> <p>DATE: 11.02.22</p>	
	<p>CHECKED: LAH</p> <p>DATE: 14.02.22</p>	