


LOFTSPLAN

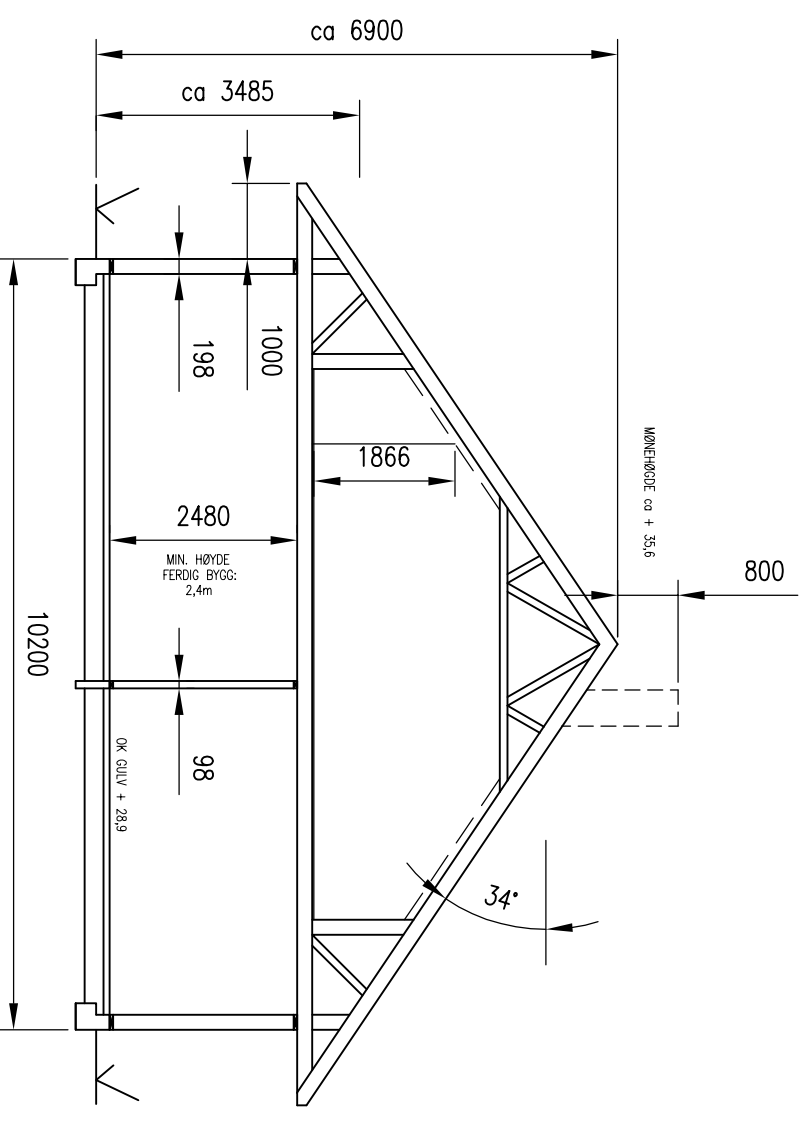

TYPISK SNITT

REV.	DESCRIPTION	DATE/SIGN
	 ARKOCONSULT AS, Postboks 103, 5291 Valestf. Tel.: 56390003 – Fax.: 56191130 – Mob.: 93241511 Mail: post@arkoconsult.no – Org.nr.: 918269665 MVA	OBS! * TEGNINGEN KAN PRINTES I FEIL SKALA * IKKE TA MÅL DIREKTE PÅ TEGNING * BRUK BARE OPPGITTE MÅL
	BOLIG & EIENDOM AS NORDBØVEGEN, 424/303, ALVER	I HENHOLD TIL LOWERK ER DENNE TEGNINGEN ARKOCONSULT AS SIN EIENDOM. DENNE TEGNINGEN KAN IKKE BLI BRUKT, OFFENTLIGGJORT ELLER GIS VIDERE TIL TREDJEPART UTEN VÅRT SKRITLIGE SAMTYKKE. OVERTREDELSE AV DETTE KAN MEDFØRE SØKSMÅL.
	2-MANNSBOLIG LOFTSPLAN OG SNITT	REVISION/DATE: PROJECT NO.: 2022025
	20722025A02	DRAWING NO.: PROJECT NO.: 2022025
	SCALE: 1:100 DRAWN: PKT CHECKED: LAH	FORMAT: A3 DATE: 11.02.22 DATE: 14.02.22