


Snitt tilbygg

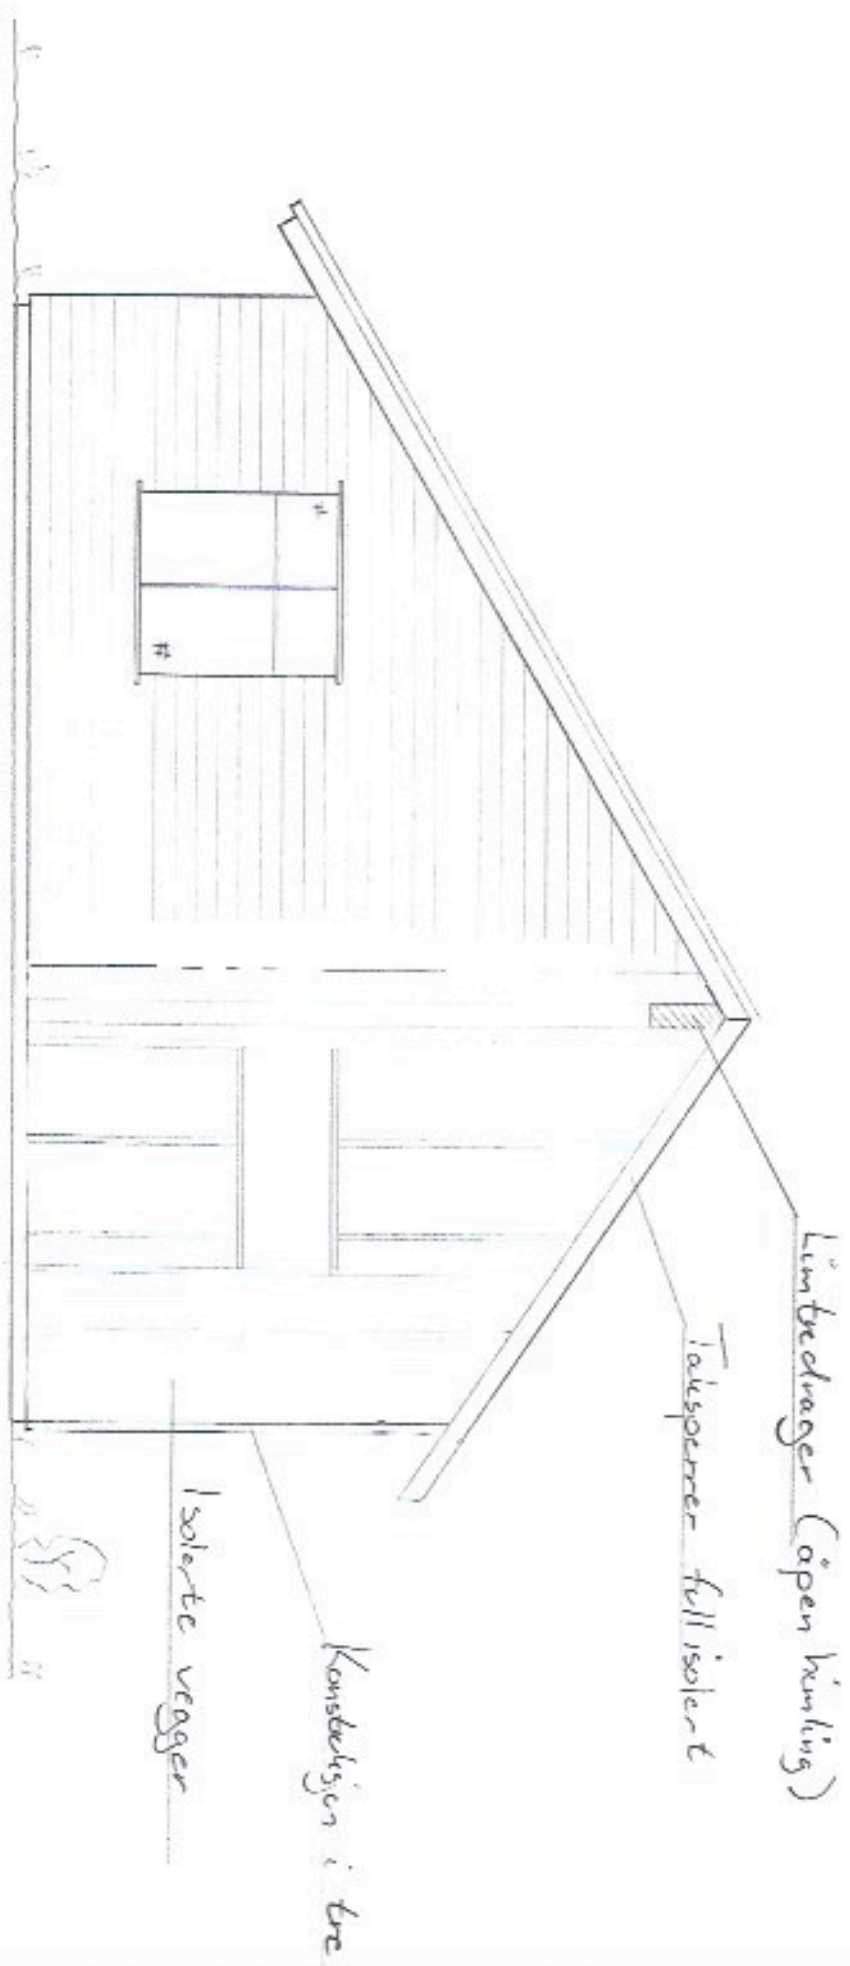

Limtredekker (åpen himling)

Talsperrer full isolert

Konsolstygge i tre

Isolerte vegger