


STØLSHAUGANE

TOMT BE 10

FORSLAG NATURSTEINSMUR

TYPIK
SNITT MUR
1:50

D-2

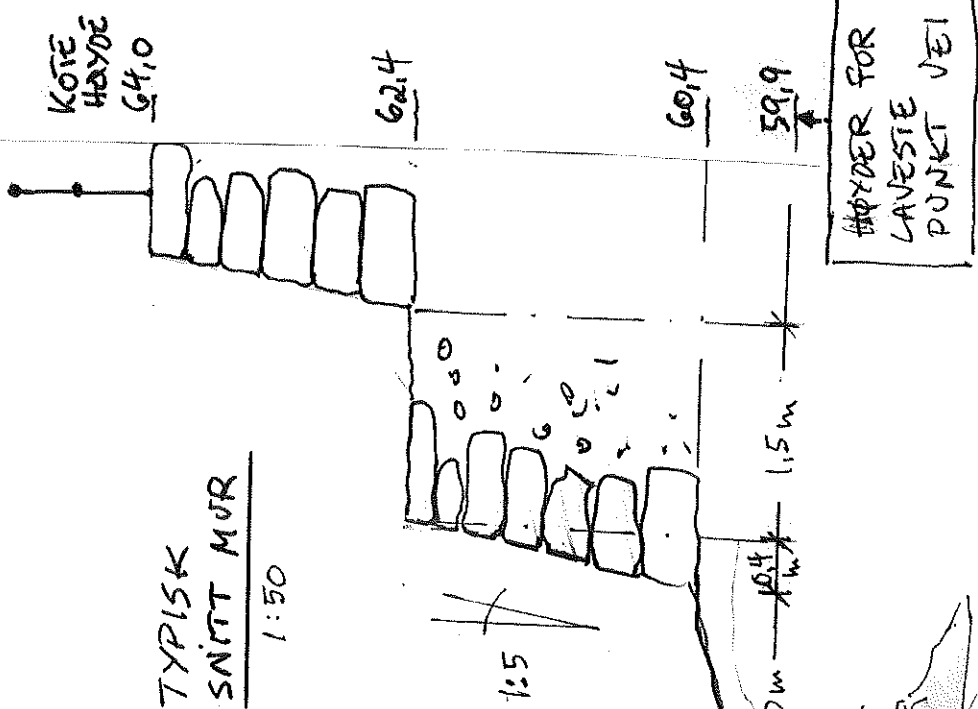


TOMTE-
GRENSE

VEI
1,0m

2,0m

1,5m

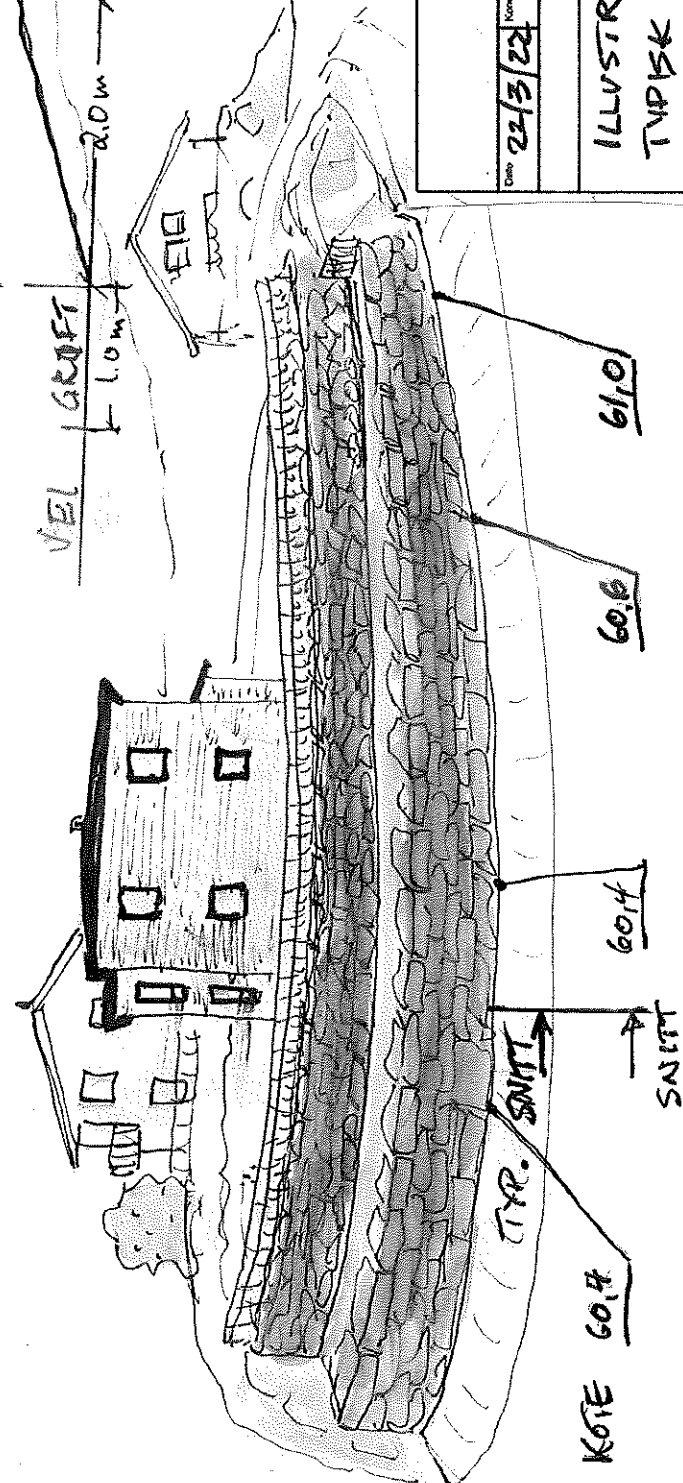

Alversund Maskinstasjon A.S.		Tomt BE 10	Erstatning for 905
Dato 22/3/22	Kunde 22/E/12	Målestokk 1:200	Tegning nr. 4631-141/79
ILLUSTRASJON & TYPIK SNITT MUR		Beregning:	