
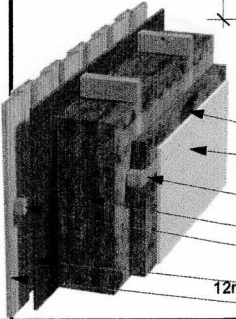


E6

2.Plan

1100,0mm

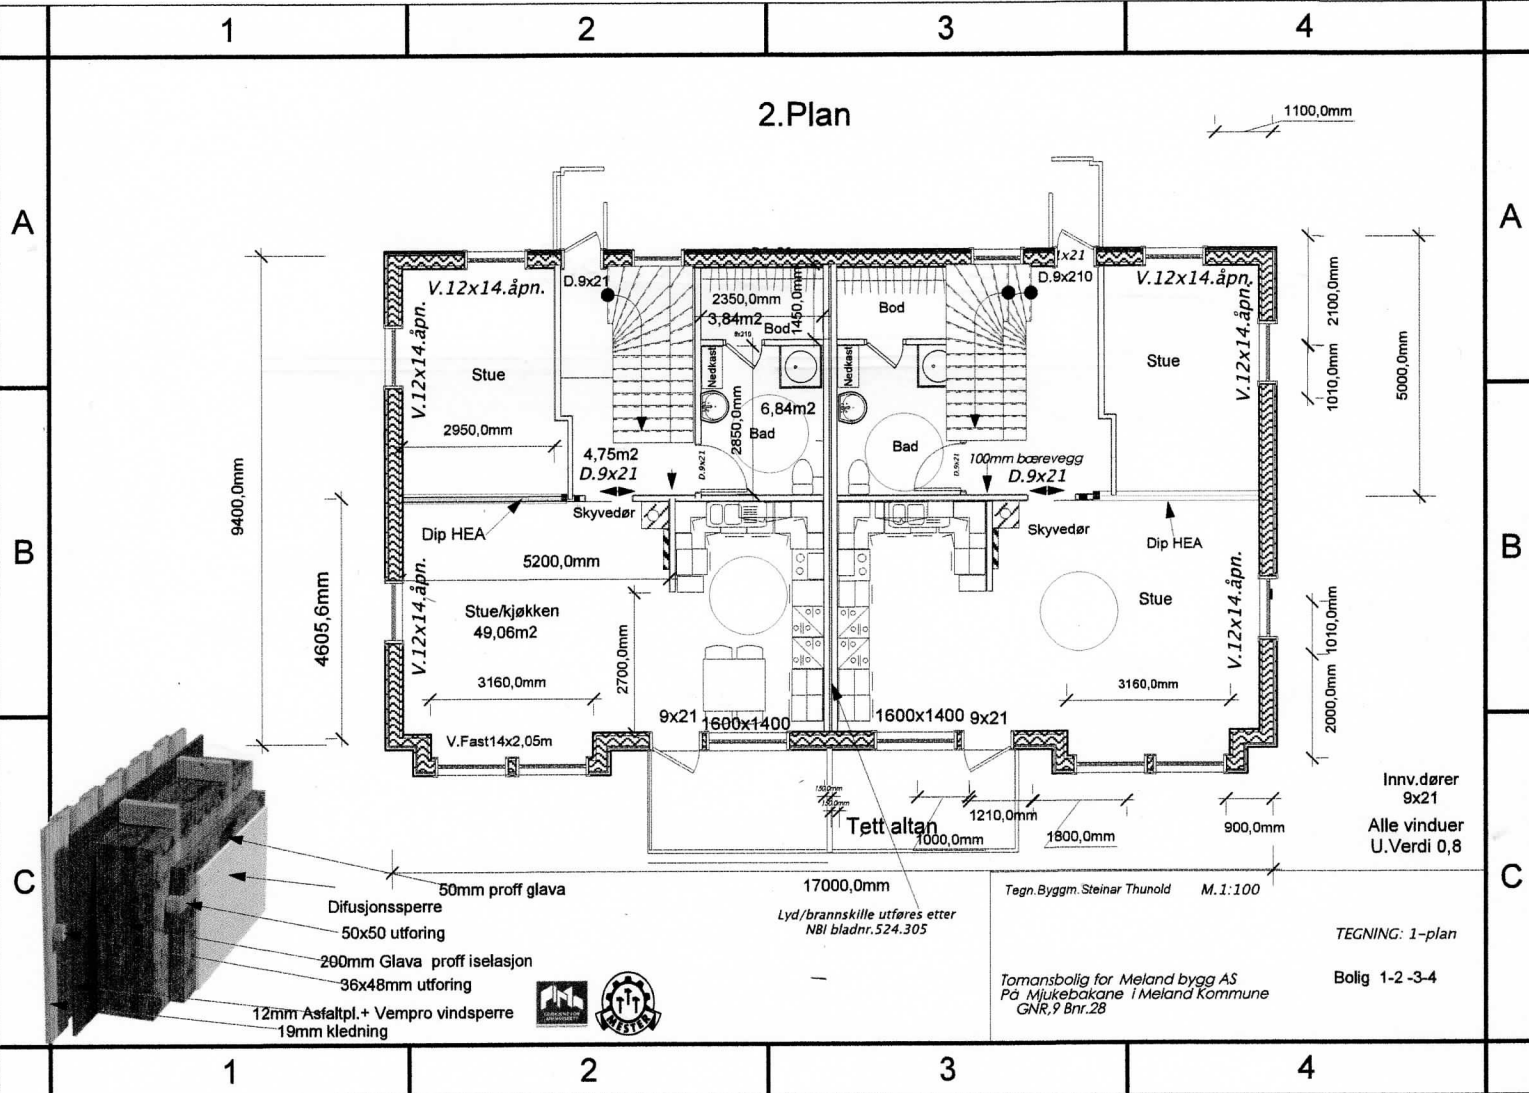

- 50mm proff glava
- Difusjonssperre
- 50x50 utforing
- 200mm Glava proff iselasjon
- 36x48mm utforing
- 12mm Asfaltpl.+ Vempro vindsperre
- 19mm kledning



Lyd/brannskille utføres etter
NBI bladnr.524.305

Tegn. Byggm. Steinar Thunold M.1:100

Tomansbolig for Meland bygg AS
På Mjåkebakene i Meland Kommune
GNR,9 Bnr.28

TEGNING: 1-plan

Bolig 1-2-3-4

Innv.dører
9x21
Alle vinduer
U.Verdi 0,8