



E6

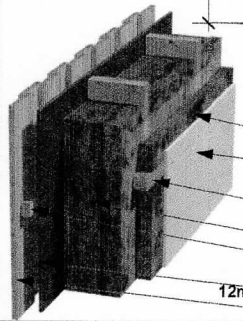

- 50mm proff glava
- Difusjonssperre
- 50x50 utforing
- 200mm Glava proff iselasjon
- 36x48mm utforing
- 12mm Asfaltpl. + Vempro vindsperre
- 19mm kledning

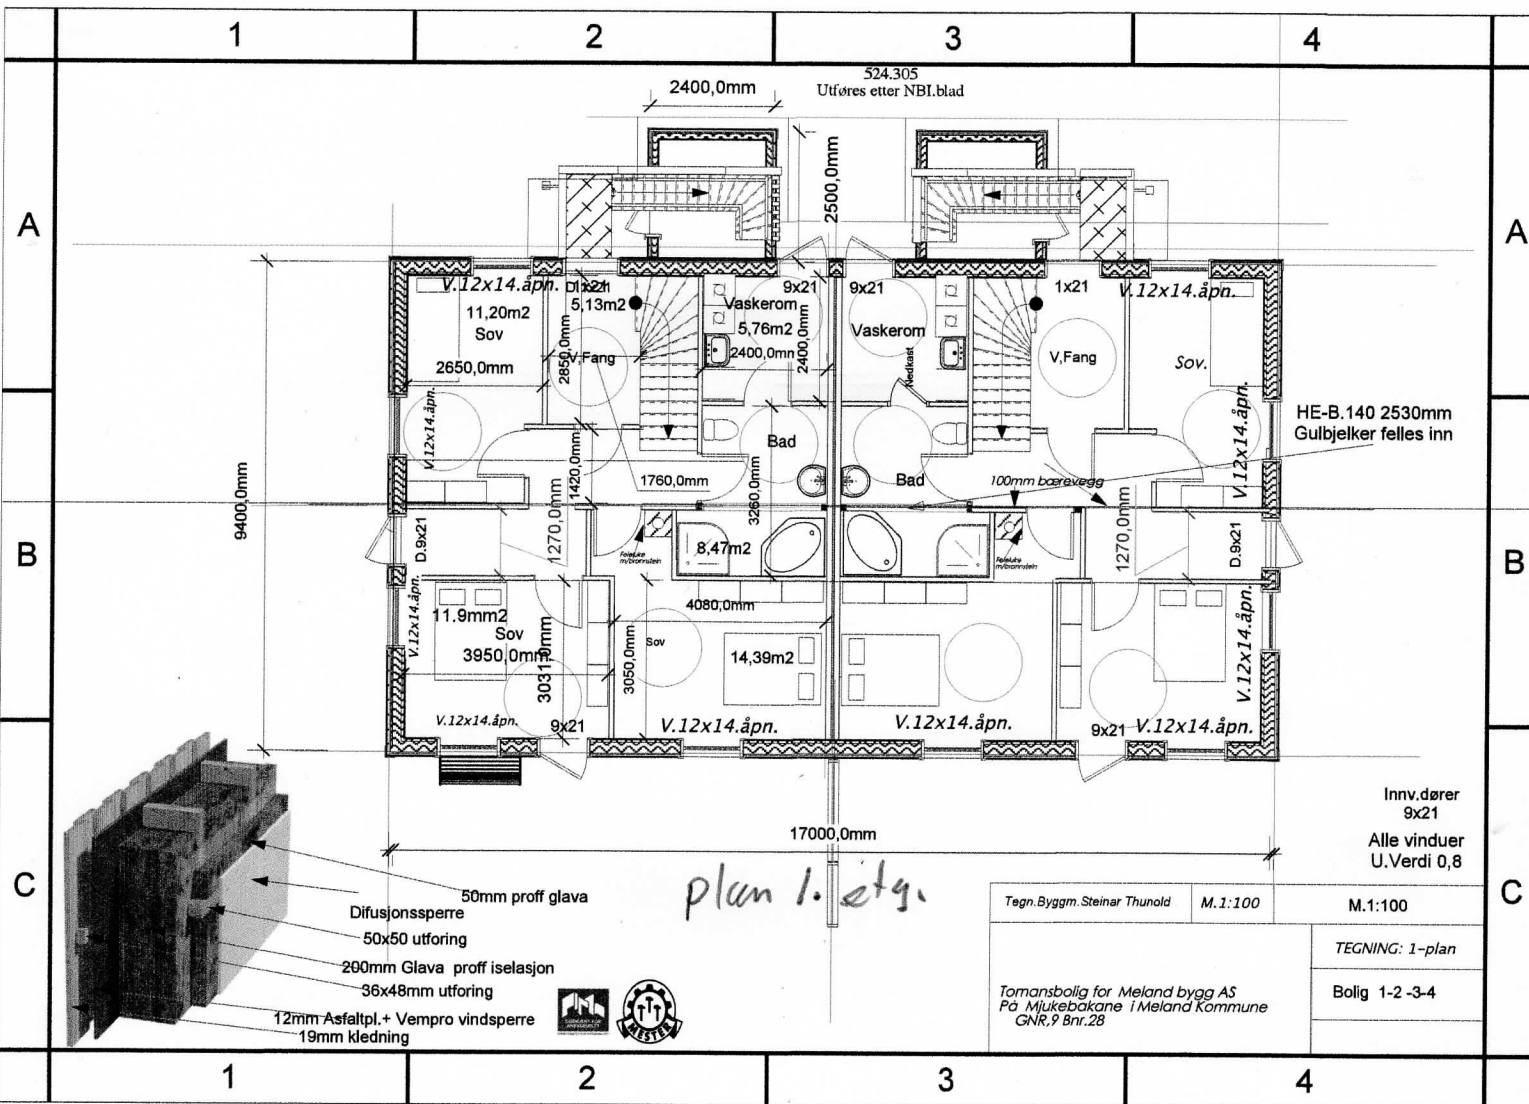

Tegn. Byggm. Steinar Thunold	M.1:100	M.1:100
		TEGNING: 1-plan
		Bolig 1-2-3-4
Tomansbolig for Meland bygg AS På Mjølkebøkene i Meland Kommune GNR.9 Bnr.28		