


E-5



Byggmester Romarheim AS

Totalentreprise:
Prosjektering - Byggesøknad - Utførelse

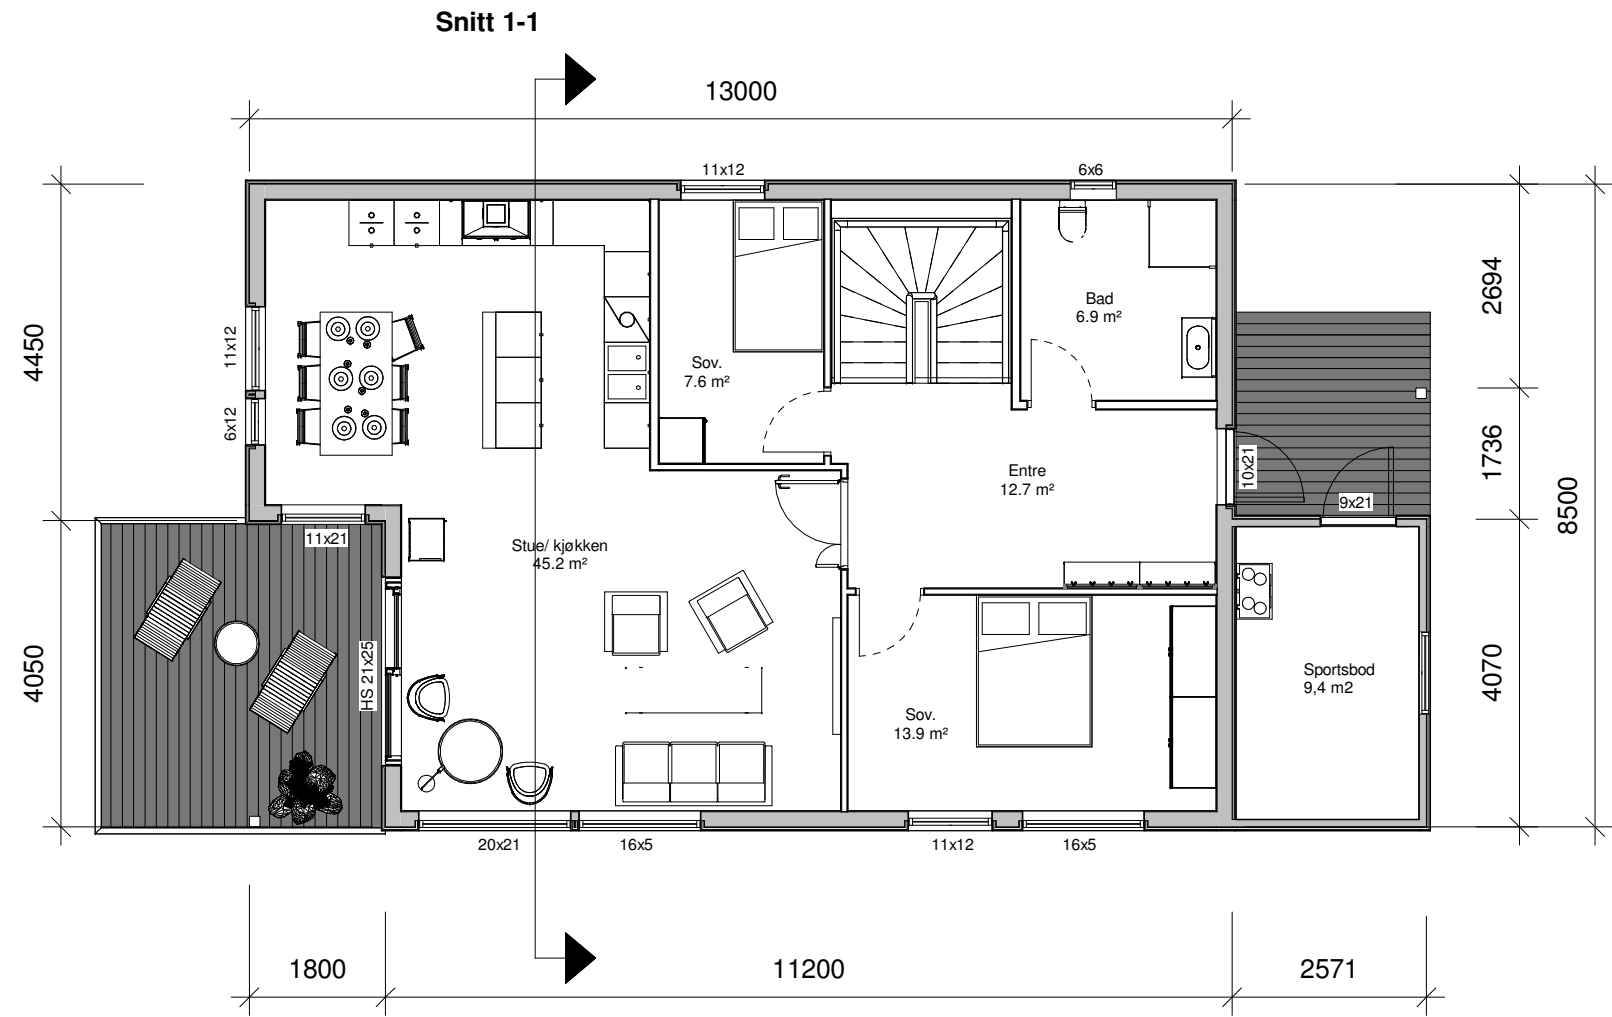

Tegningen er beskyttet i henhold til lov om opphavsrett.
Kan ikke benyttes uten samtykke fra Byggmester Romarheim AS

Hovedetasje
Bolig A

BYA (NS) = 134 m²

BRA (NS) = 213 m²

Project nr : 1074

Project name : Enebolig Isdalstø

Dato : 24.01.2022

Revisjons nr. :

Gnr. 137, Bnr 155

Målestokk 1 : 100