

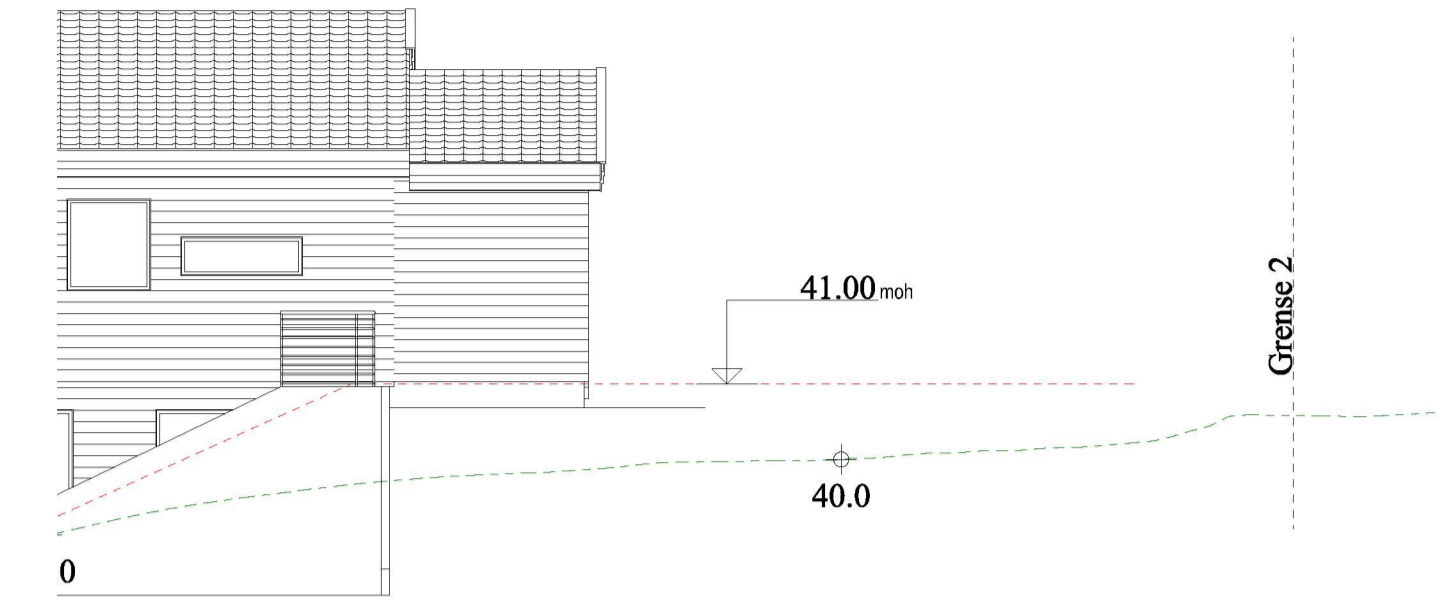



E-3 Fasade Sør-Øst

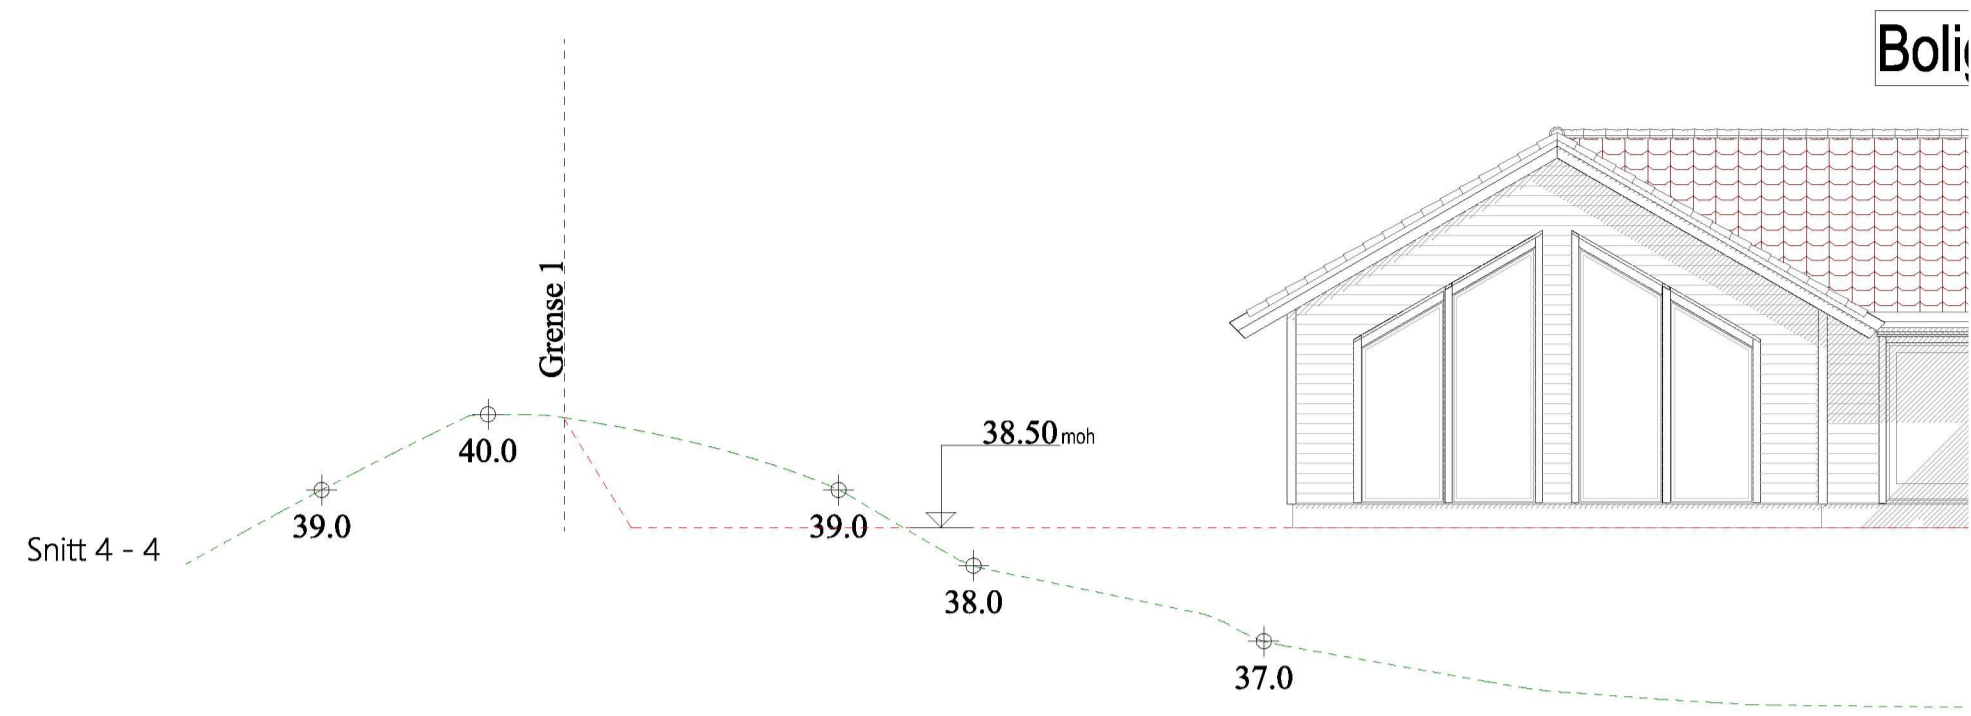

Fasade Nord-Vest

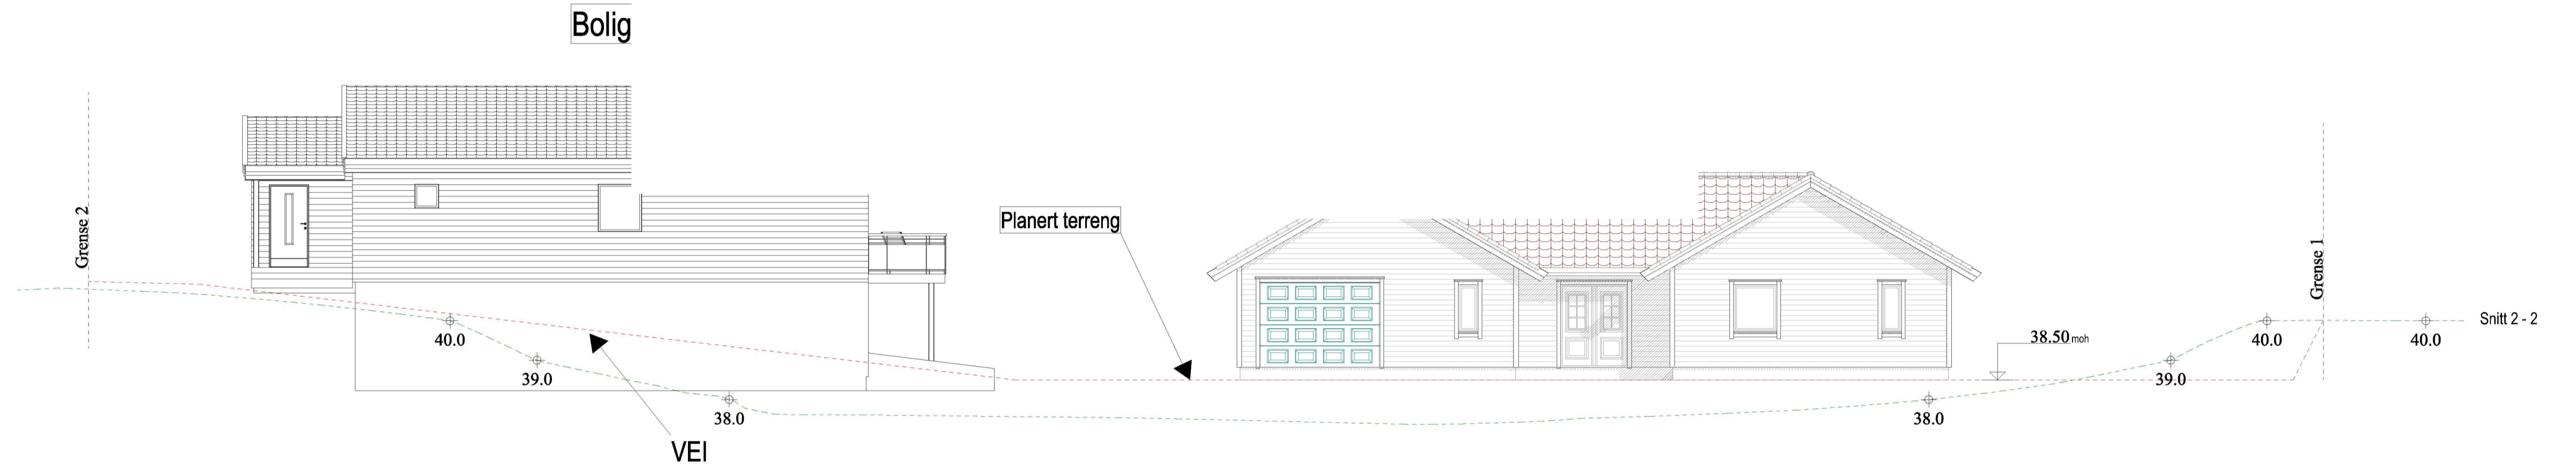

Fasade Sør-Vest

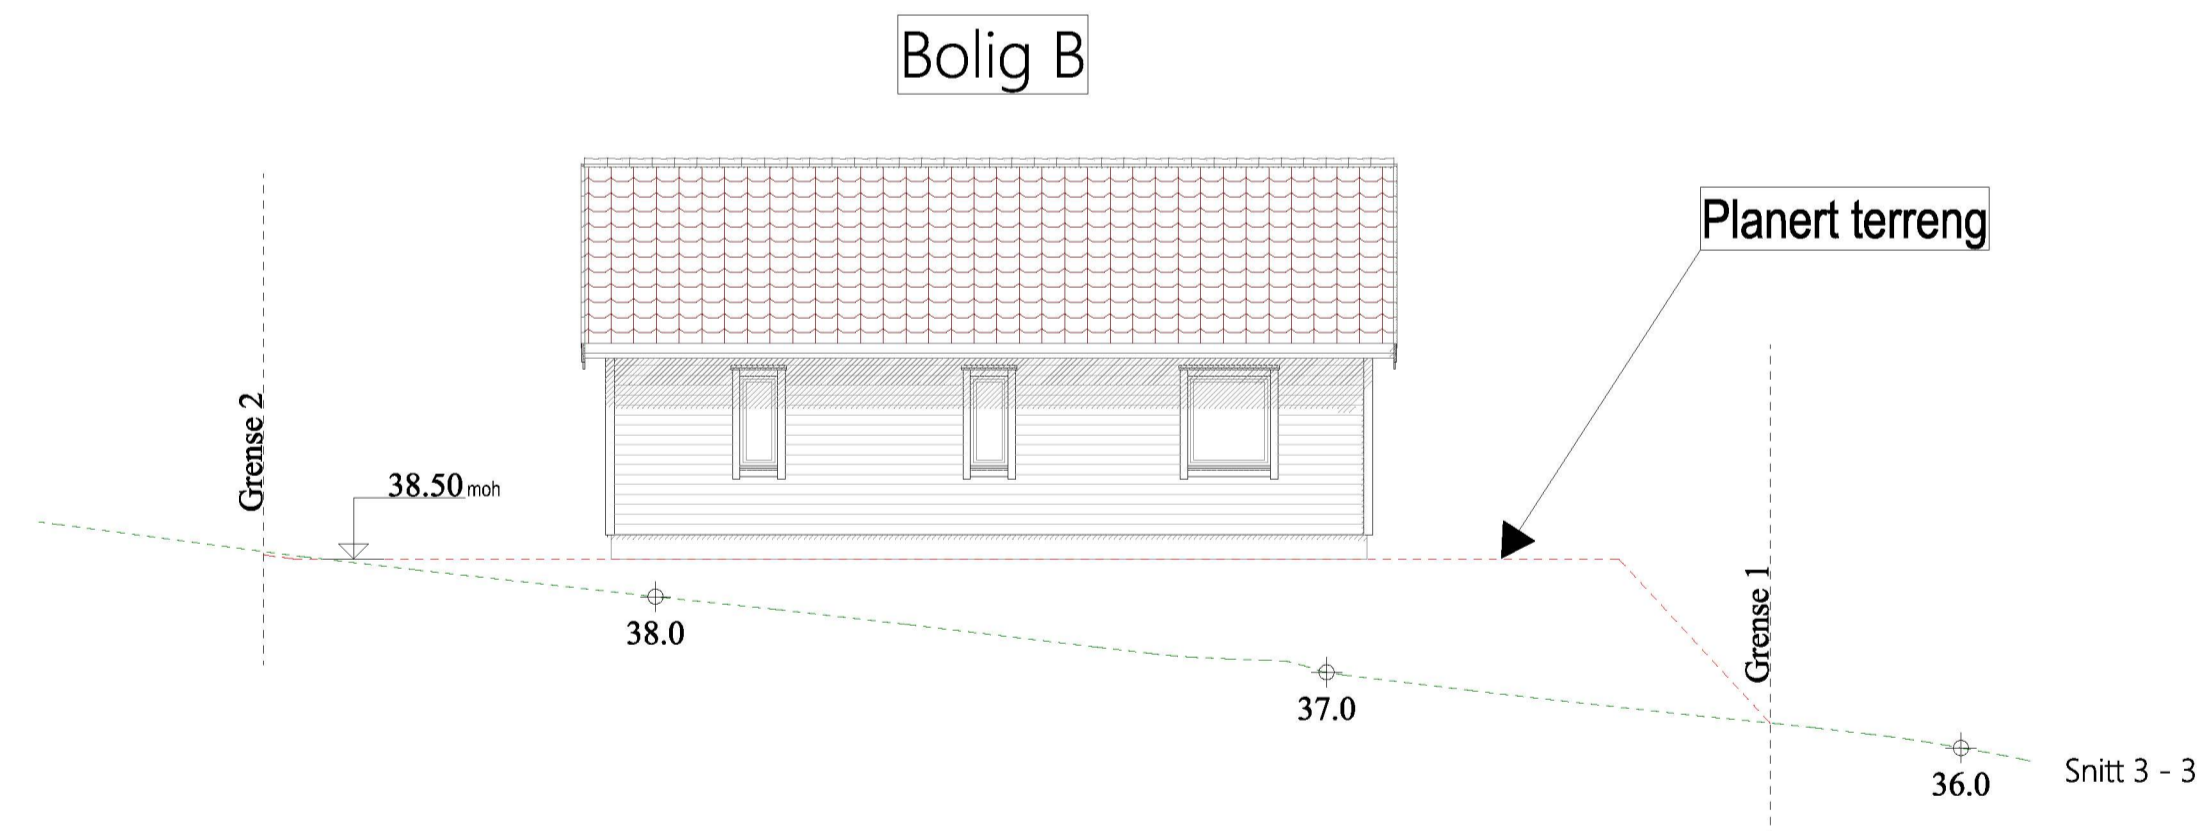

Fasade Nord-Øst

