




Sør

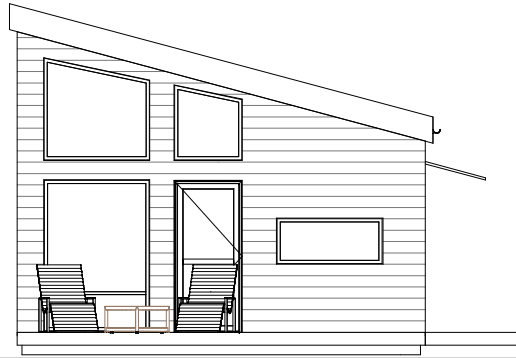


Øst

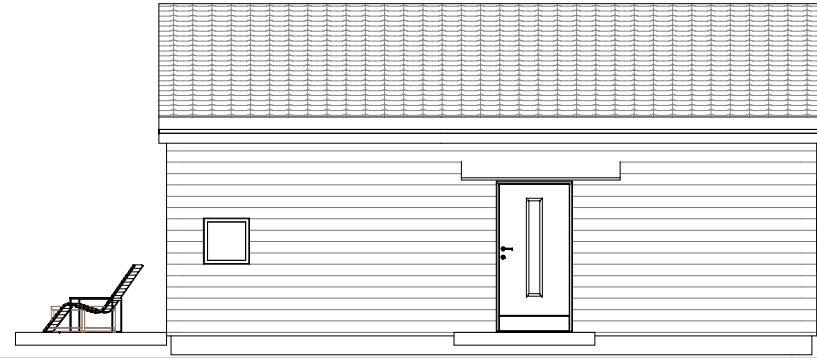

Nord

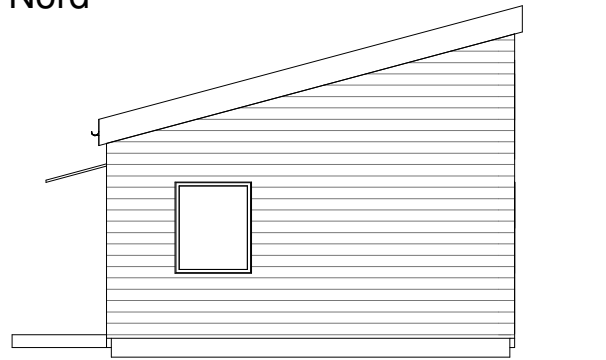

Vest

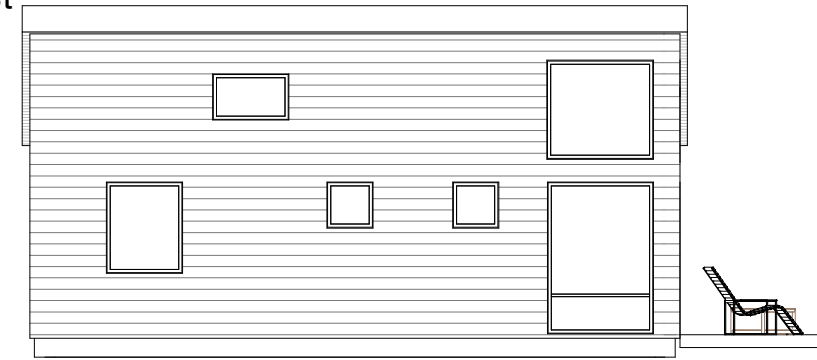

Byggmester Romarheim AS

Totalentreprise:
Prosjektering - Byggesøknad - Utførelse

Vedlegg E-4

Fasader

Project nr : 1073

Project name : Fritidsbolig Romarheimsneset

Dato : 03.03.2022

Revisjons nr. :

Gnr. 217, Bnr 43

Målestokk

1 : 100



Tegningen er beskyttet i henhold til lov om opphavsrett.
Kan ikke benyttes uten samtykke fra Byggmester Romarheim AS