
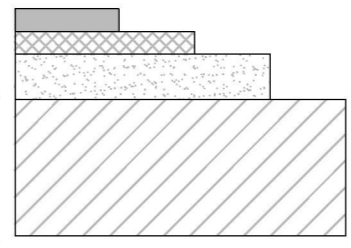


OVERBYGNING VEGBANE

- 50 mm
 - 100 mm
 - 200 mm
 - 500 mm
- 
- Slitelag, Agb11, t=50mm
 Øvre bærelag, Ag16, t=50mm
 Nedre bærelag, Fk 0-32mm T1-masse, t=100mm
- Forsterkningslag, Fk 20-120, t=300mm
- Underbygning av sprengsteinsfylling eller stedlige, fundamenterbare masser

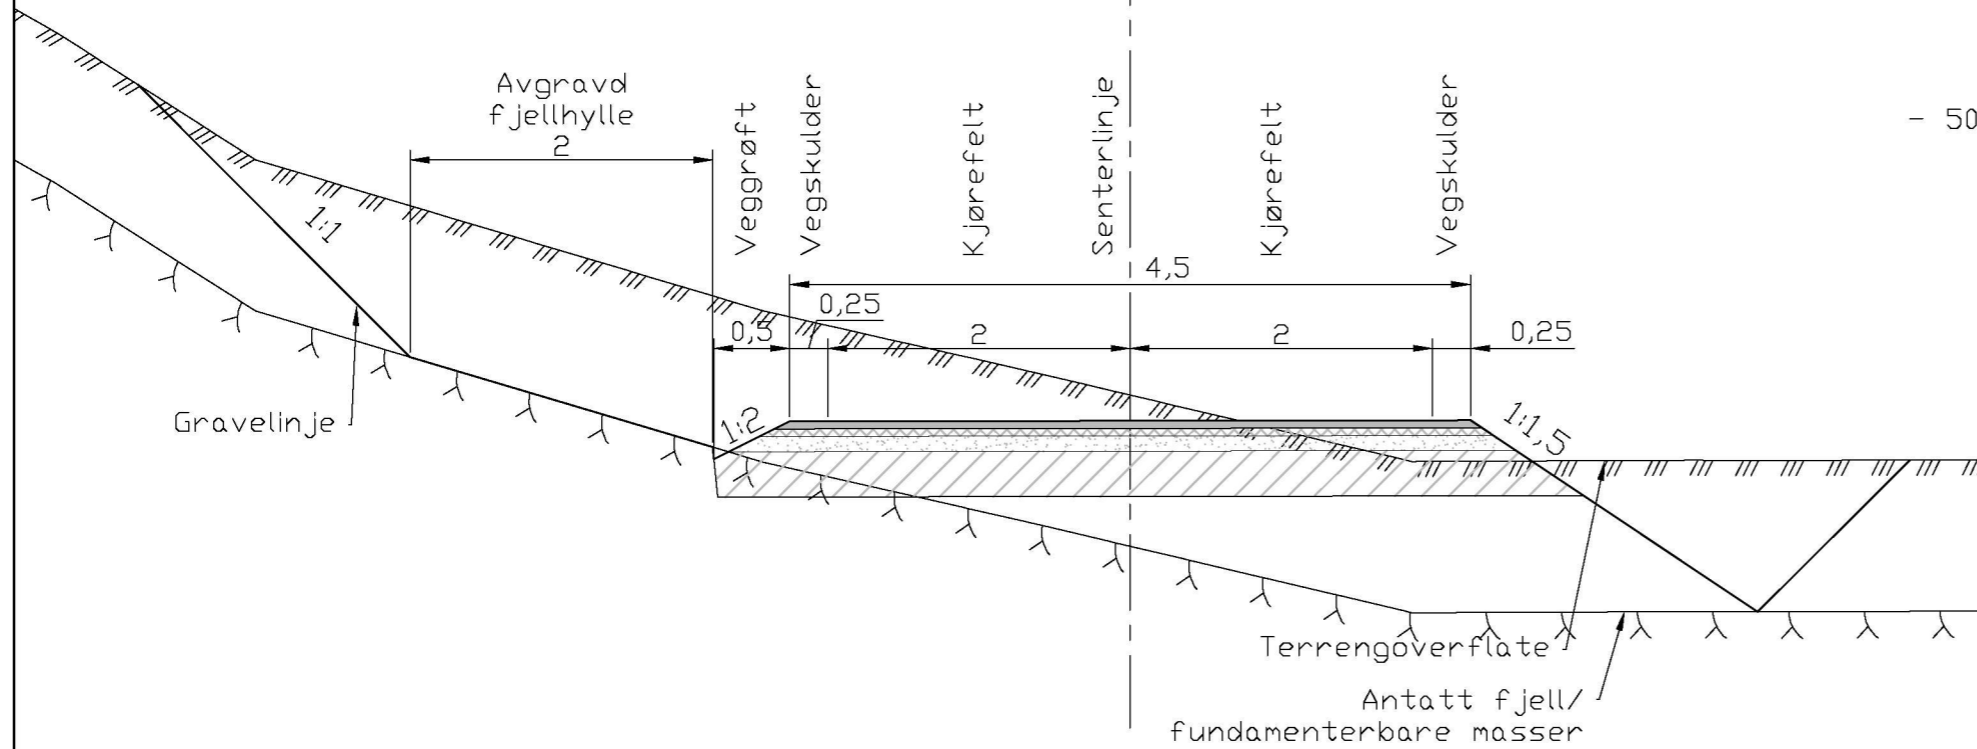

NORMALPROFIL VEG 1
M=1:50

ARBEIDSTEGNING

Rev.	Dato	Sign.	Revisjonen gjelder		
Oppdragsgiver					
Alver kommune - Nordhordland Grunn og Betong AS					
Prosjekt			Tegn.	Kontr.	Godkj.
Mjåtveit Brannvannsbasseng.			THF	ANH	THF
Normalprofil veg.			Dato: 05.04.22		
			Målestokk:	1:50	
			Prosjektnr.	22012	
			Tegningsnr.	F01	
			Rev.		

Kanalveien 5
 5068 Bergen
 Tlf. 55 59 82 60
 e-post:
 post@haugenvva.no

haugen VVA