


Snitt B-B

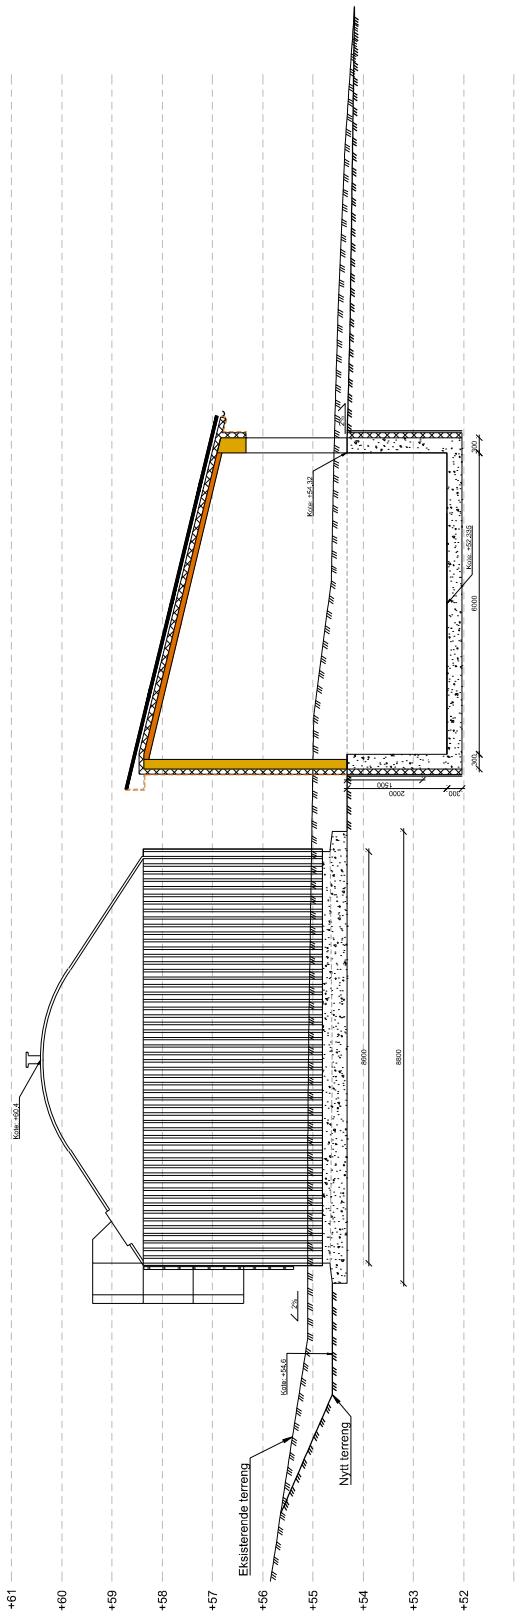

Snitt C-C

HENVISNING:

- Se tegning 1 for 1:500 situasjonsplan
- Se tegning 2 for detaljert situasjonsplan med ortofoto.

