


1. ETASJEPLAN

Yttervegg: 148 mm + 48 mm innlektning 150+50 mm isolasjon (i hht. energiberegning).
 SG = Personsikkerhetsglass
 Dagslys krav tilfredsstilt hvis glass har lystransmisjon (LT) 70% eller bedre, jfr. TEK 17, §13-7.
 Trinnfri gangatkomst fra biloppstillingsplass til inngang, stigning maks 1:15 (evt. 1:12 inntil 5m), jfr TEK 17, § 8-5.
 Tilgjengelig bad (snuareal i hht. TEK 17, § 12-7)

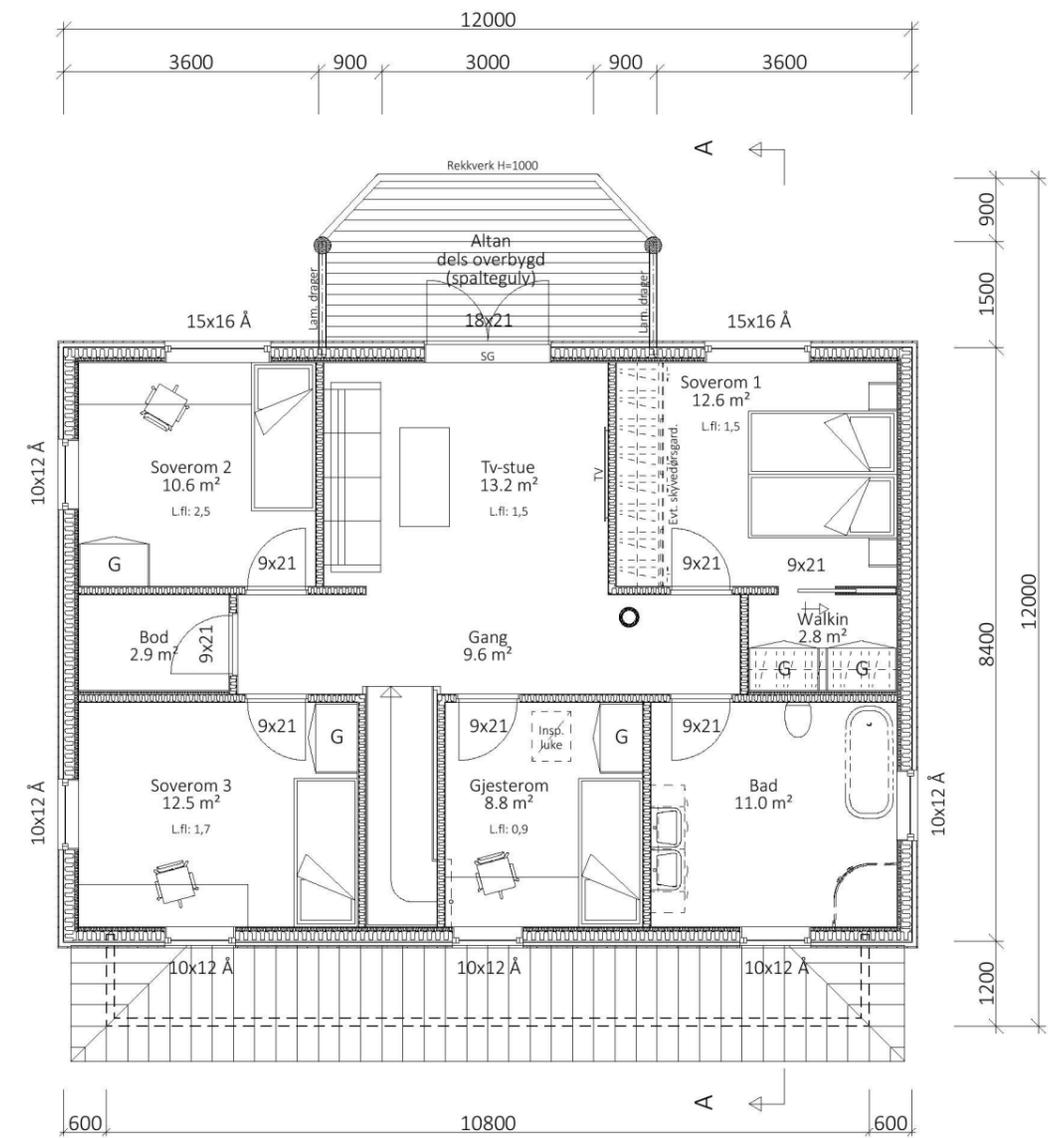

2. ETASJEPLAN

Yttervegg: 148 mm + 48 mm innlektning 150+50 mm isolasjon (i hht. energiberegning).
 SG = Personsikkerhetsglass
 Dagslys krav tilfredsstilt hvis glass har lystransmisjon (LT) 70% eller bedre, jfr. TEK 17, §13-7.

Arealberegninger i hht. NS 3940	Bruksareal BRA i m²	
	Pr etasje	Sum BRA
1. etg. plan	92.5	92.5
2. etg. plan	92.5	92.5
SUM :	185.0	185.0
BYA :		125.8

SØKNADSTEGNING

Prosjekt: BOLIG - REV. SINKITT + Herskapelig
 Tegning vedr.: PLANER

Tiltakshaver: VICTORIA WISNES & ROBIN A. MJØS
 Byggested: ALVER, Langhøyane 61 G.nr.: 445 B.nr.: 476

Arkitekt: E.A. SMITH AS AVD. HIBA HUS - 5239 RÅDAL
 Leverandør: STEVNEBØ BYGGEVARE AS - 5937 BØVÅGEN


Prosjekt ID: 22-019
 Tegn.nr.: 501
 Målestokk: 1:100 A3
 Dato: 05.04.2022
 Tegnet av: EN

Tlf. 40006375
 Tlf. 56349460



© Tegningen er beskyttet i.h.t. lov om opphavsrett.

SINKITT+
 Herskapelig
 TEK 17 01.07.2017

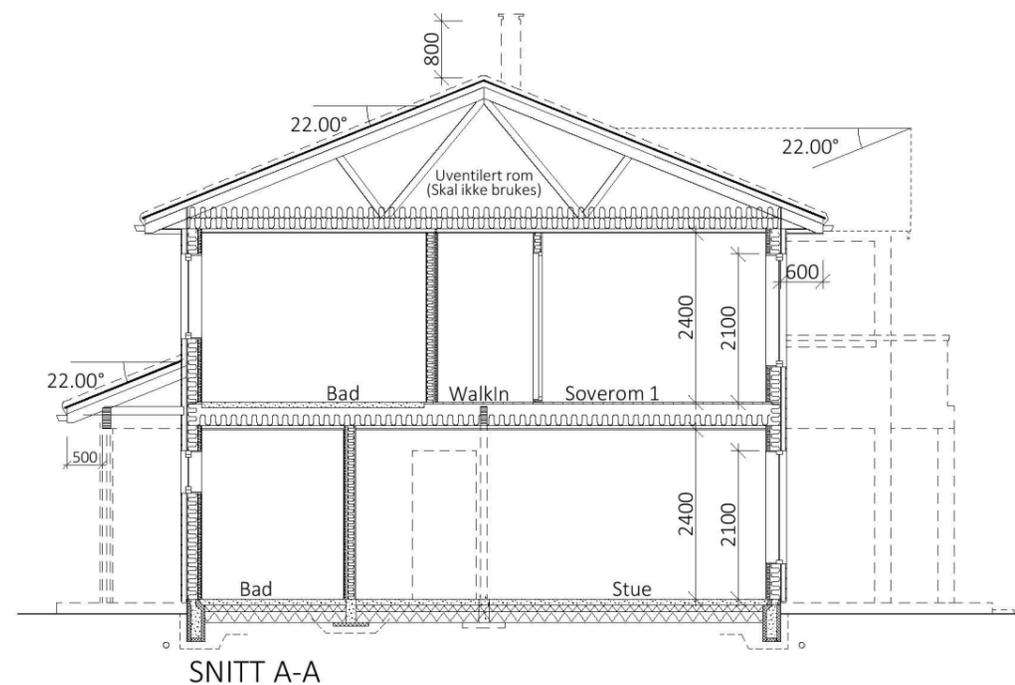

SINKITT+
Herskapelig
TEK 17 01.07.2017

SØKNADSTEGNING

Prosjekt: BOLIG - REV. SINKITT + Herskapelig
Tegning vedr.: SNITT

Tiltakshaver: VICTORIA WISNES & ROBIN A. MJØS
Byggested: ALVER, Langhøyane 61 G.nr.: 445 B.nr.: 476

Arkitekt: E.A. SMITH AS AVD. HIBA HUS - 5239 RÅDAL
Leverandør: STEVNEBØ BYGGEVARE AS - 5937 BØVÅGEN

Prosjekt ID: 22-019

Tegn.nr.: 502

Målestokk: 1:100 A3

Dato: 05.04.2022

Tegnet av: EN


Tlf. 40006375

Tlf. 56349460

© Tegningen er beskyttet i.h.t. lov om opphavsrett.

DATA DESIGN SYSTEM
ANSETTET I EN COMPANY



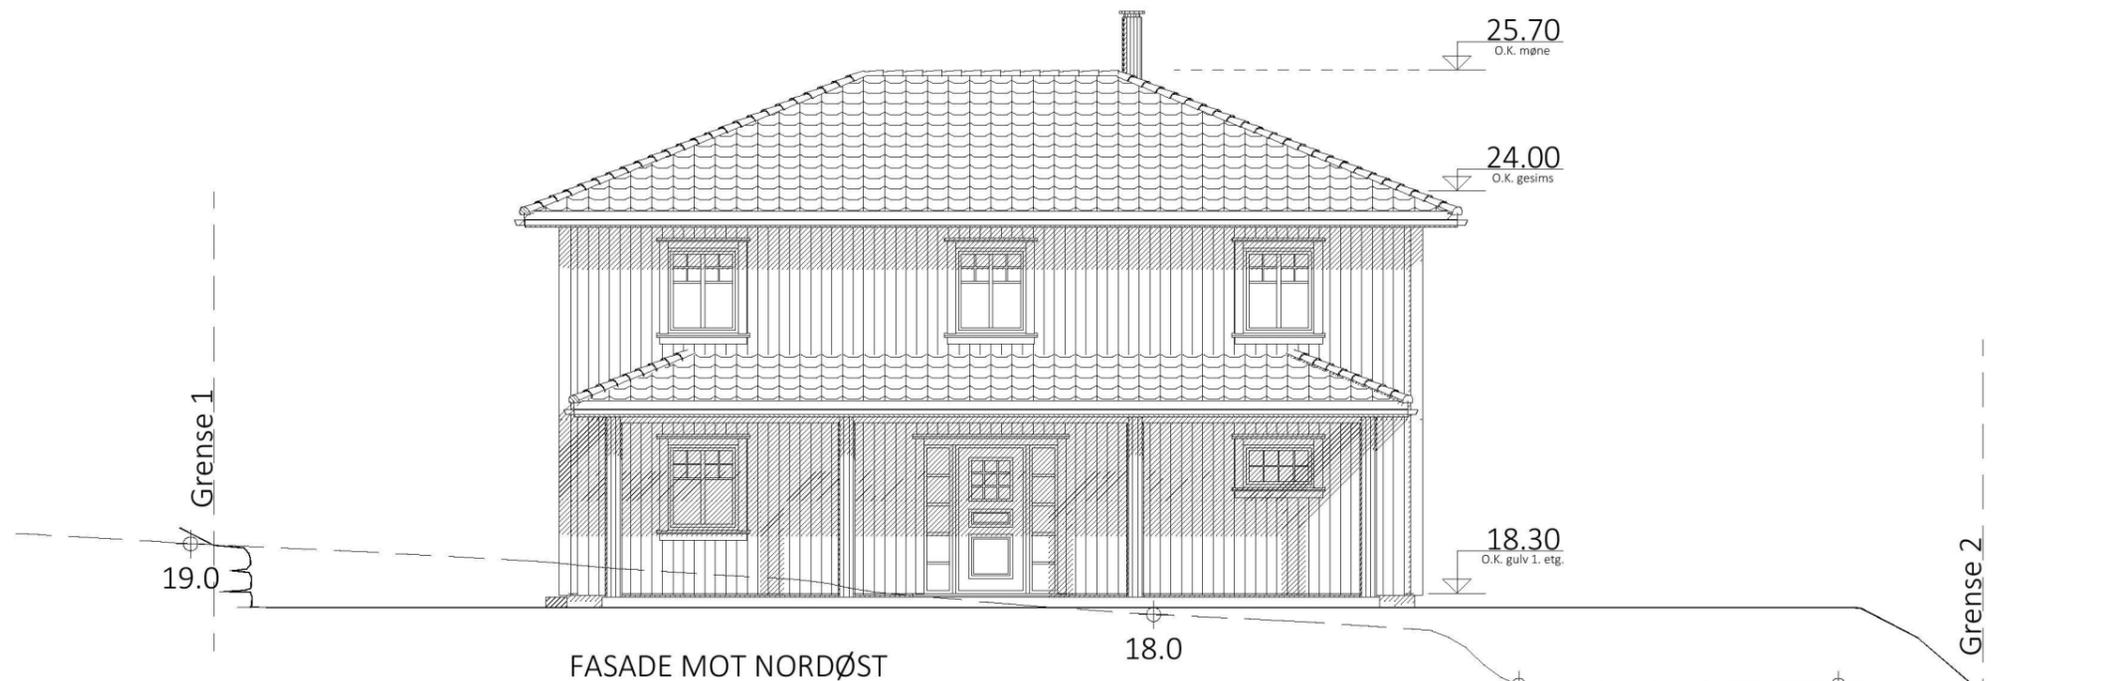


FASADE MOT NORDØST

18.0

17.0

17.0

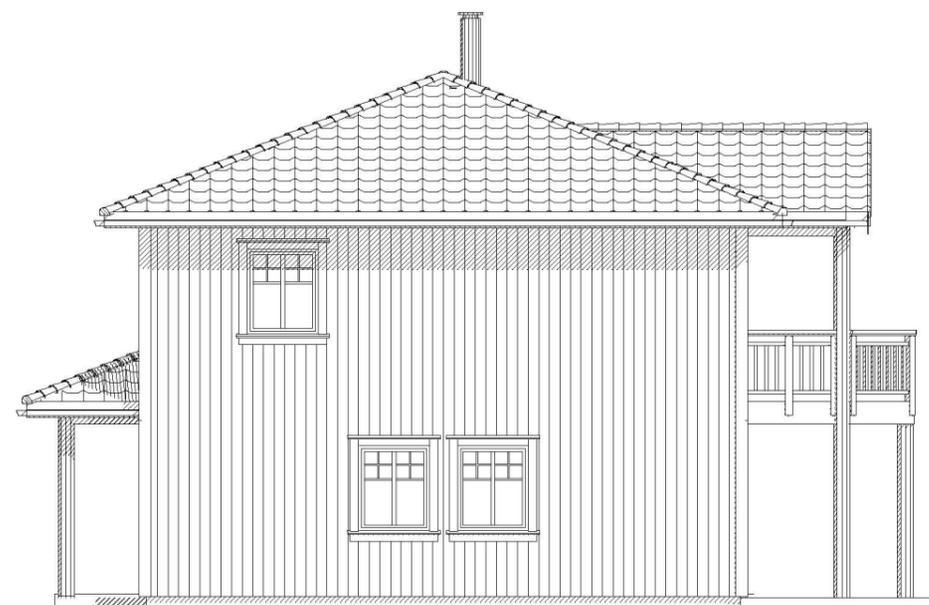

FASADE MOT NORDVEST

18.0

17.0

SØKNADSTEGNING

Prosjekt: BOLIG - REV. SINKITT + Herskapelig
Tegning vedr.: FASADER

Tiltakshaver: VICTORIA WISNES & ROBIN A. MJØS
Byggested: ALVER, Langhøyane 61 G.nr.: 445 B.nr.: 476

Arkitekt: E.A. SMITH AS AVD. HIBA HUS - 5239 RÅDAL
Leverandør: STEVNEBØ BYGGEVARE AS - 5937 BØVÅGEN

Prosjekt ID: 22-019
Tegn.nr.: 503
Målestokk: 1:100 A3
Dato: 05.04.2022
Tegnet av: EN


Tlf. 40006375
Tlf. 56349460

© Tegningen er beskyttet i.h.t. lov om opphavsrett.

SINKITT+
Herskapelig
TEK 17 01.07.2017



DATA DESIGN SYSTEM
ARBEIETSKOMPUTER

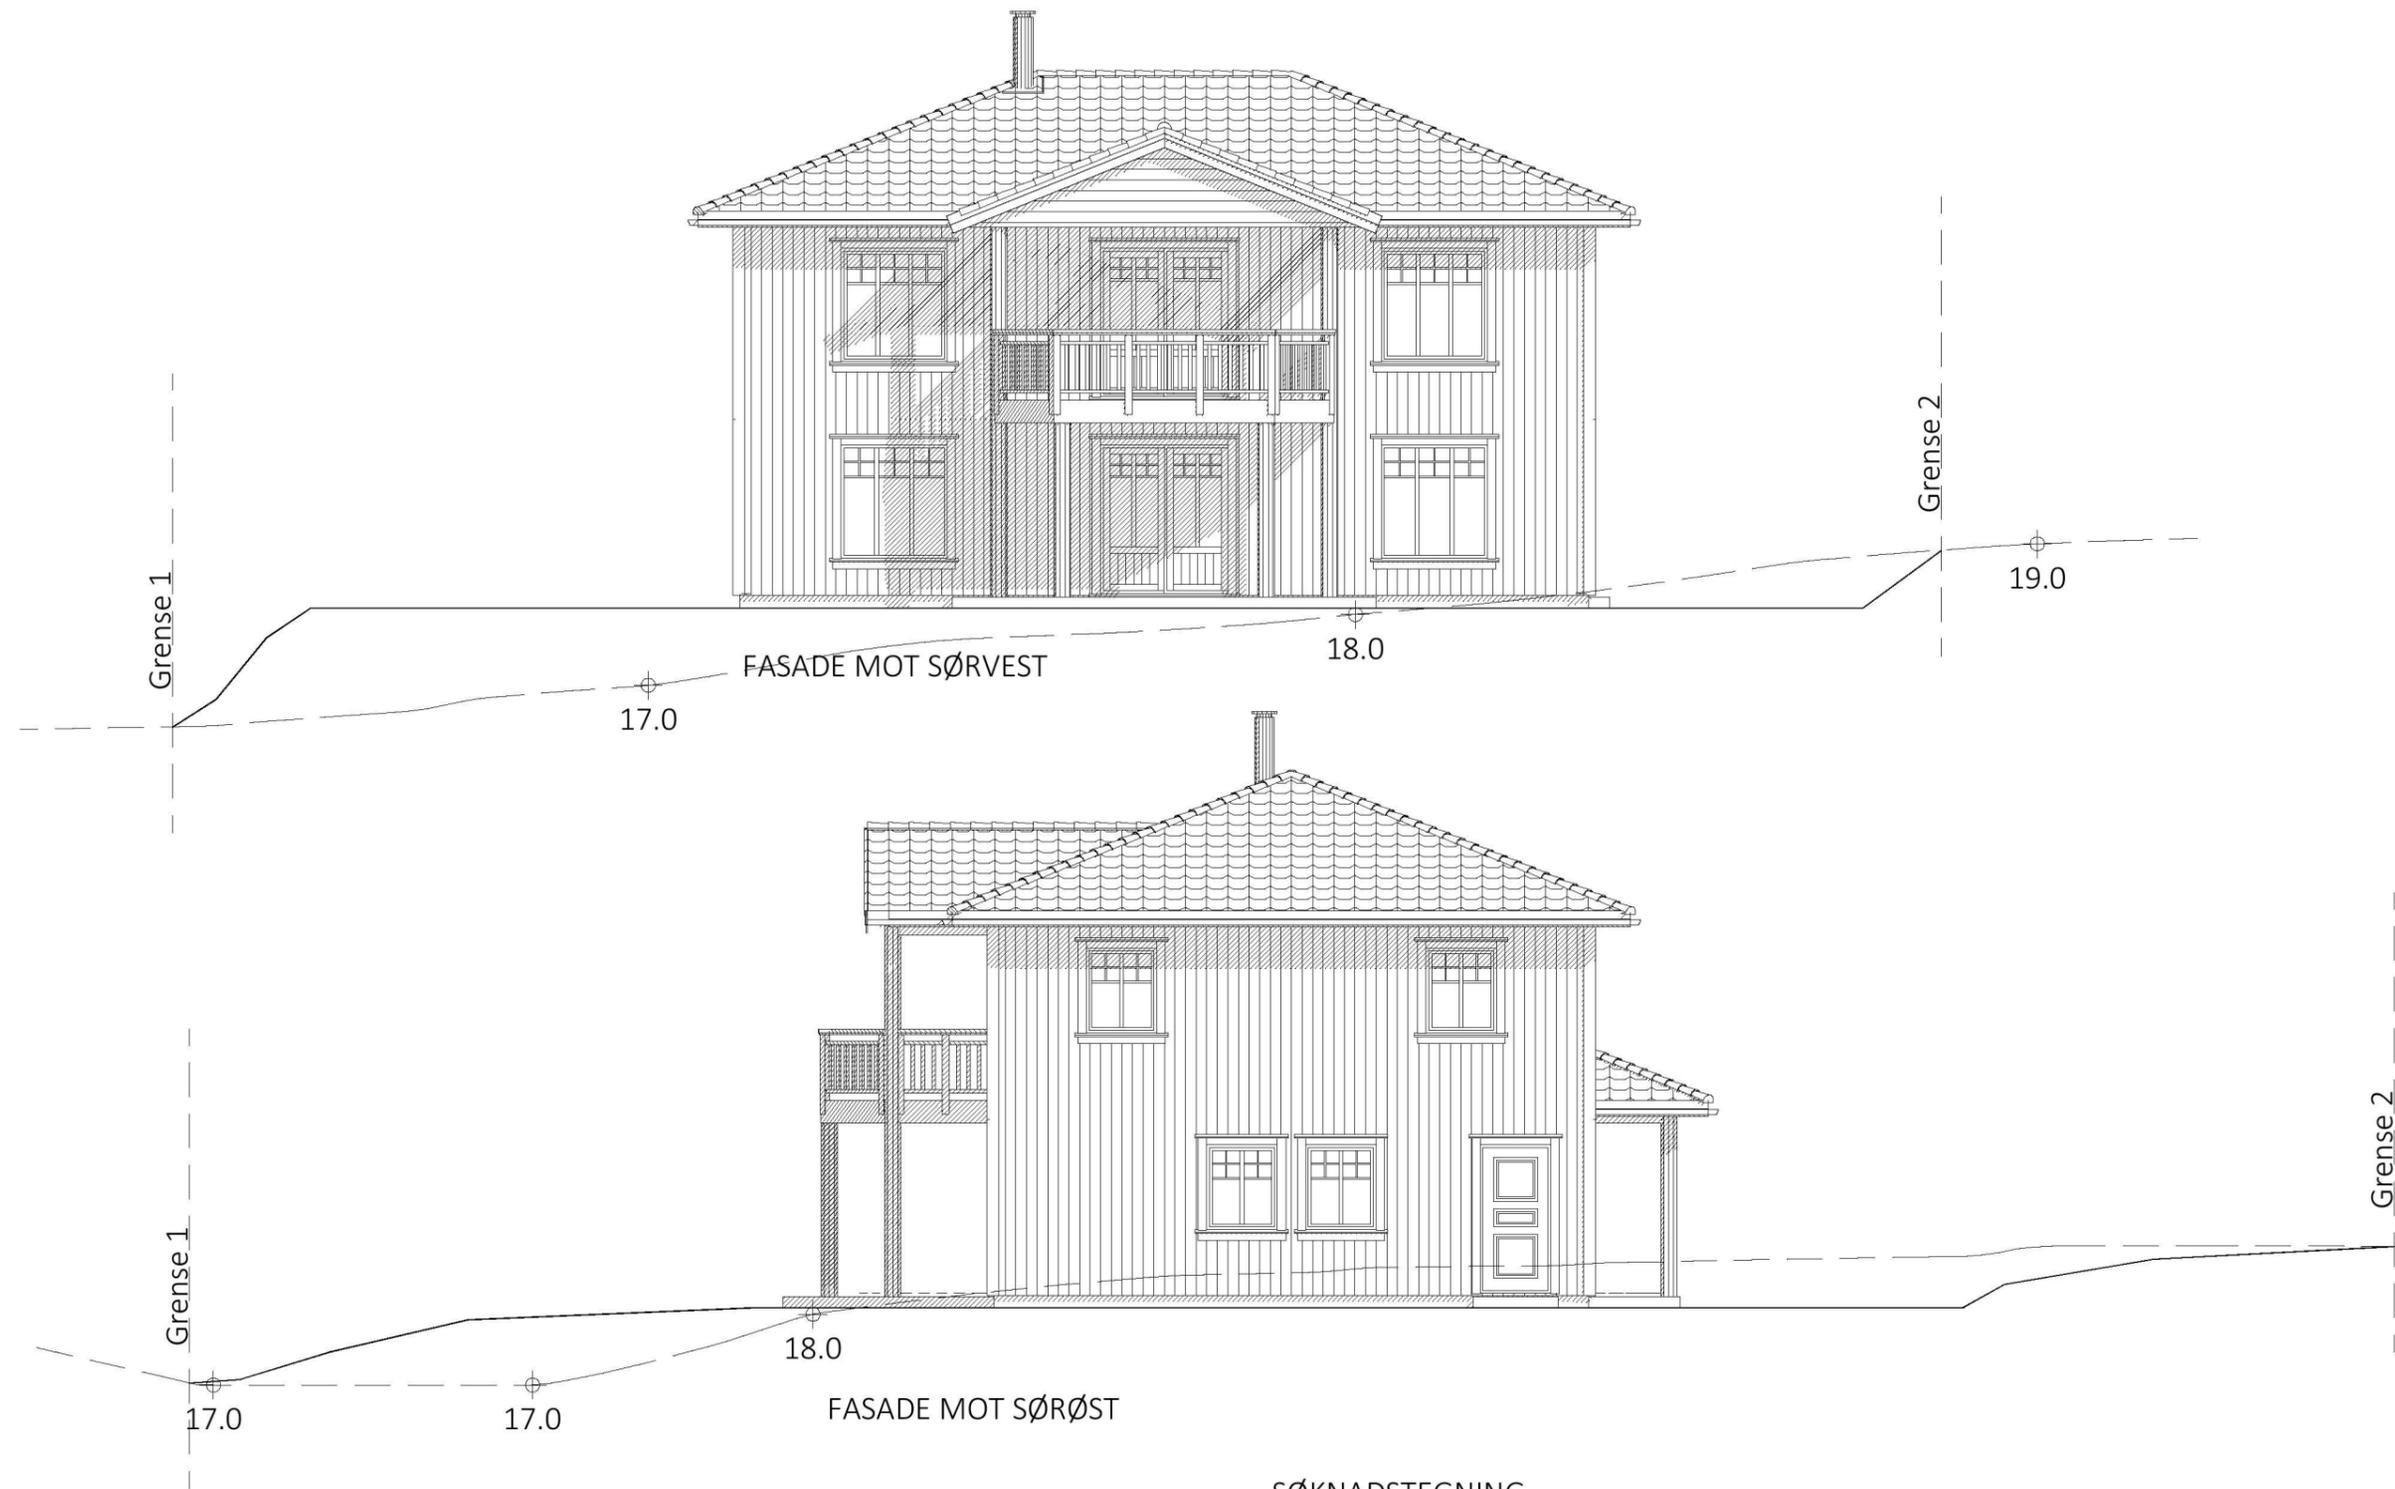

SINKITT+
Herskapelig
TEK 17 01.07.2017

SØKNADSTEGNING

Prosjekt: BOLIG - REV. SINKITT + Herskapelig
Tegning vedr.: FASADER

Tiltakshaver: VICTORIA WISNES & ROBIN A. MJØS
Byggested: ALVER, Langhøyane 61 G.nr.: 445 B.nr.: 476

Arkitekt: E.A. SMITH AS AVD. HIBA HUS - 5239 RÅDAL
Leverandør: STEVNEBØ BYGGEVARE AS - 5937 BØVÅGEN

Prosjekt ID: 22-019
Tegn.nr.: 504
Målestokk: 1:100 A3
Dato: 05.04.2022
Tegnet av: EN

Tlf. 40006375
Tlf. 56349460



DATA DESIGN SYSTEM

© Tegningen er beskyttet i.h.t. lov om opphavsrett.