


SITUASJONSPLAN

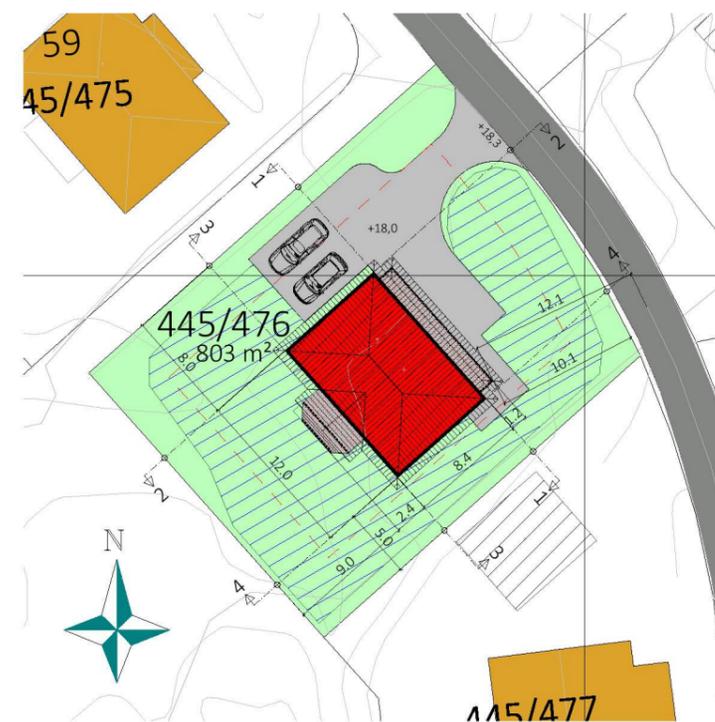

SITUASJONSPLAN - UTEOPPHOLDSAREAL

Uteoppholdsareal: 365 m²
 (Minste uteoppholdsareal iflg reg.best: 50 m²)

SØKNADSTEGNING

Prosjekt: BOLIG - REV. SINKITT + Herskkelig
 Tegning vedr.: SITUASJONSPLAN
 Tiltakshaver: VICTORIA WISNES & ROBIN A. MJØS
 Byggested: ALVER, Langhøyane 61 G.nr.: 445 B.nr.: 476
 Arkitekt: E.A. SMITH AS AVD. HIBA HUS - 5239 RÅDAL
 Leverandør: STEVNEBØ BYGGEVARE AS - 5937 BØVÅGEN

Prosjekt ID: 22-019
 Tegn.nr.: 500
 Målestokk: 1:500 A3
 Dato: 05.04.2022
 Tegnet av: EN

Tlf. 40006375
 Tlf. 56349460



© Tegningen er beskyttet i.h.t. lov om opphavsrett.