

SITUASJONSKART

Gnr/Bnr: Gbnr 214/97
 Adresse: LITHEVÅSBROTET 31, 5913 ELKÅUGEDVING
 Eigar/søkar: CECILIE HUBERG OG KENNETH TREDDAL



Målestokk: 1:500
 Dato: 25.01.2021




Kvalitet :
 AREAL 1.288,6 m²
 Gjeldande plan : 1263-201603
 Planformål : BUSTADER

Vår referanse: km

— — — — — Gjerde
 - - - - - Usikker eigedomsgrense
 Målt eigedomsgrense

Bolighus
 Andre bygg

Sign.

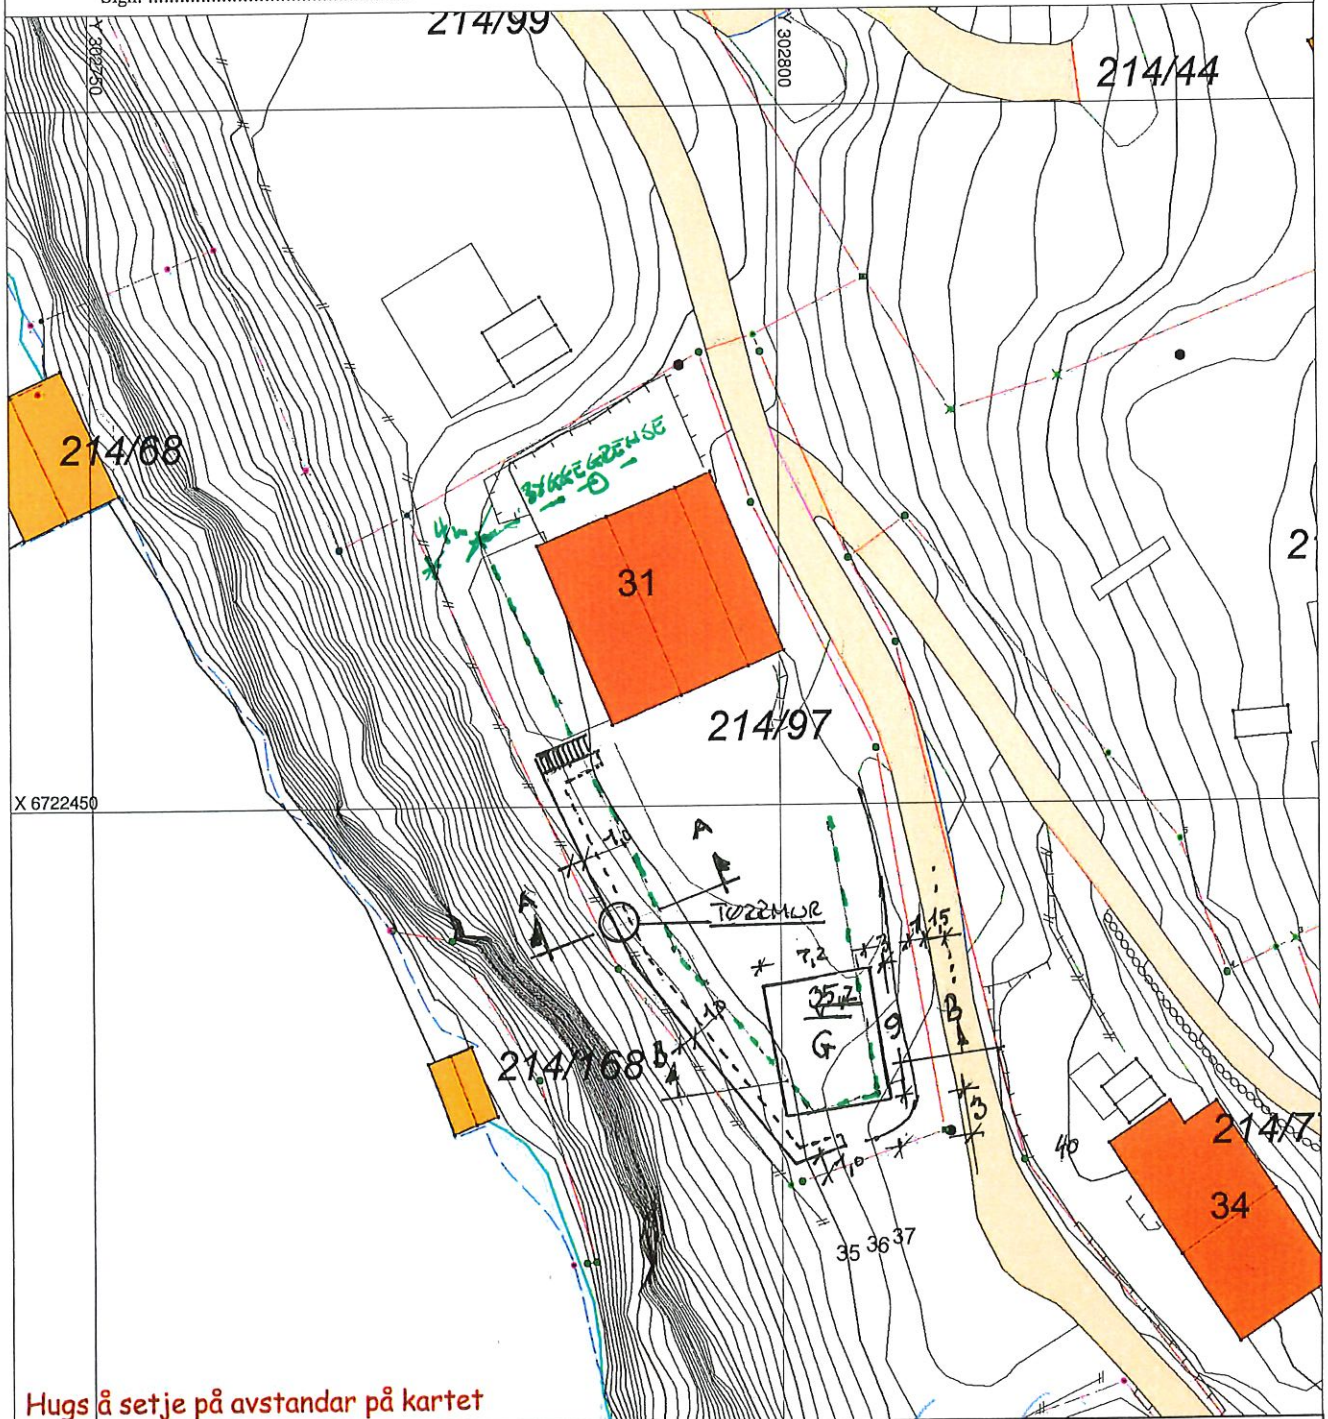

Hugs å setje på avstandar på kartet

SITUASJONSPLAN

Tiltak

Underskrift Situasjonsplan

Dato

Ken-Allen Treddal 26/1-26