


Søtrevegen 75 • Maleskold 1:50

Fasadetegning Nord-Øst

Søstrevægen 75
Milestokk 1:50

Fasadedtegning
Sør-vest

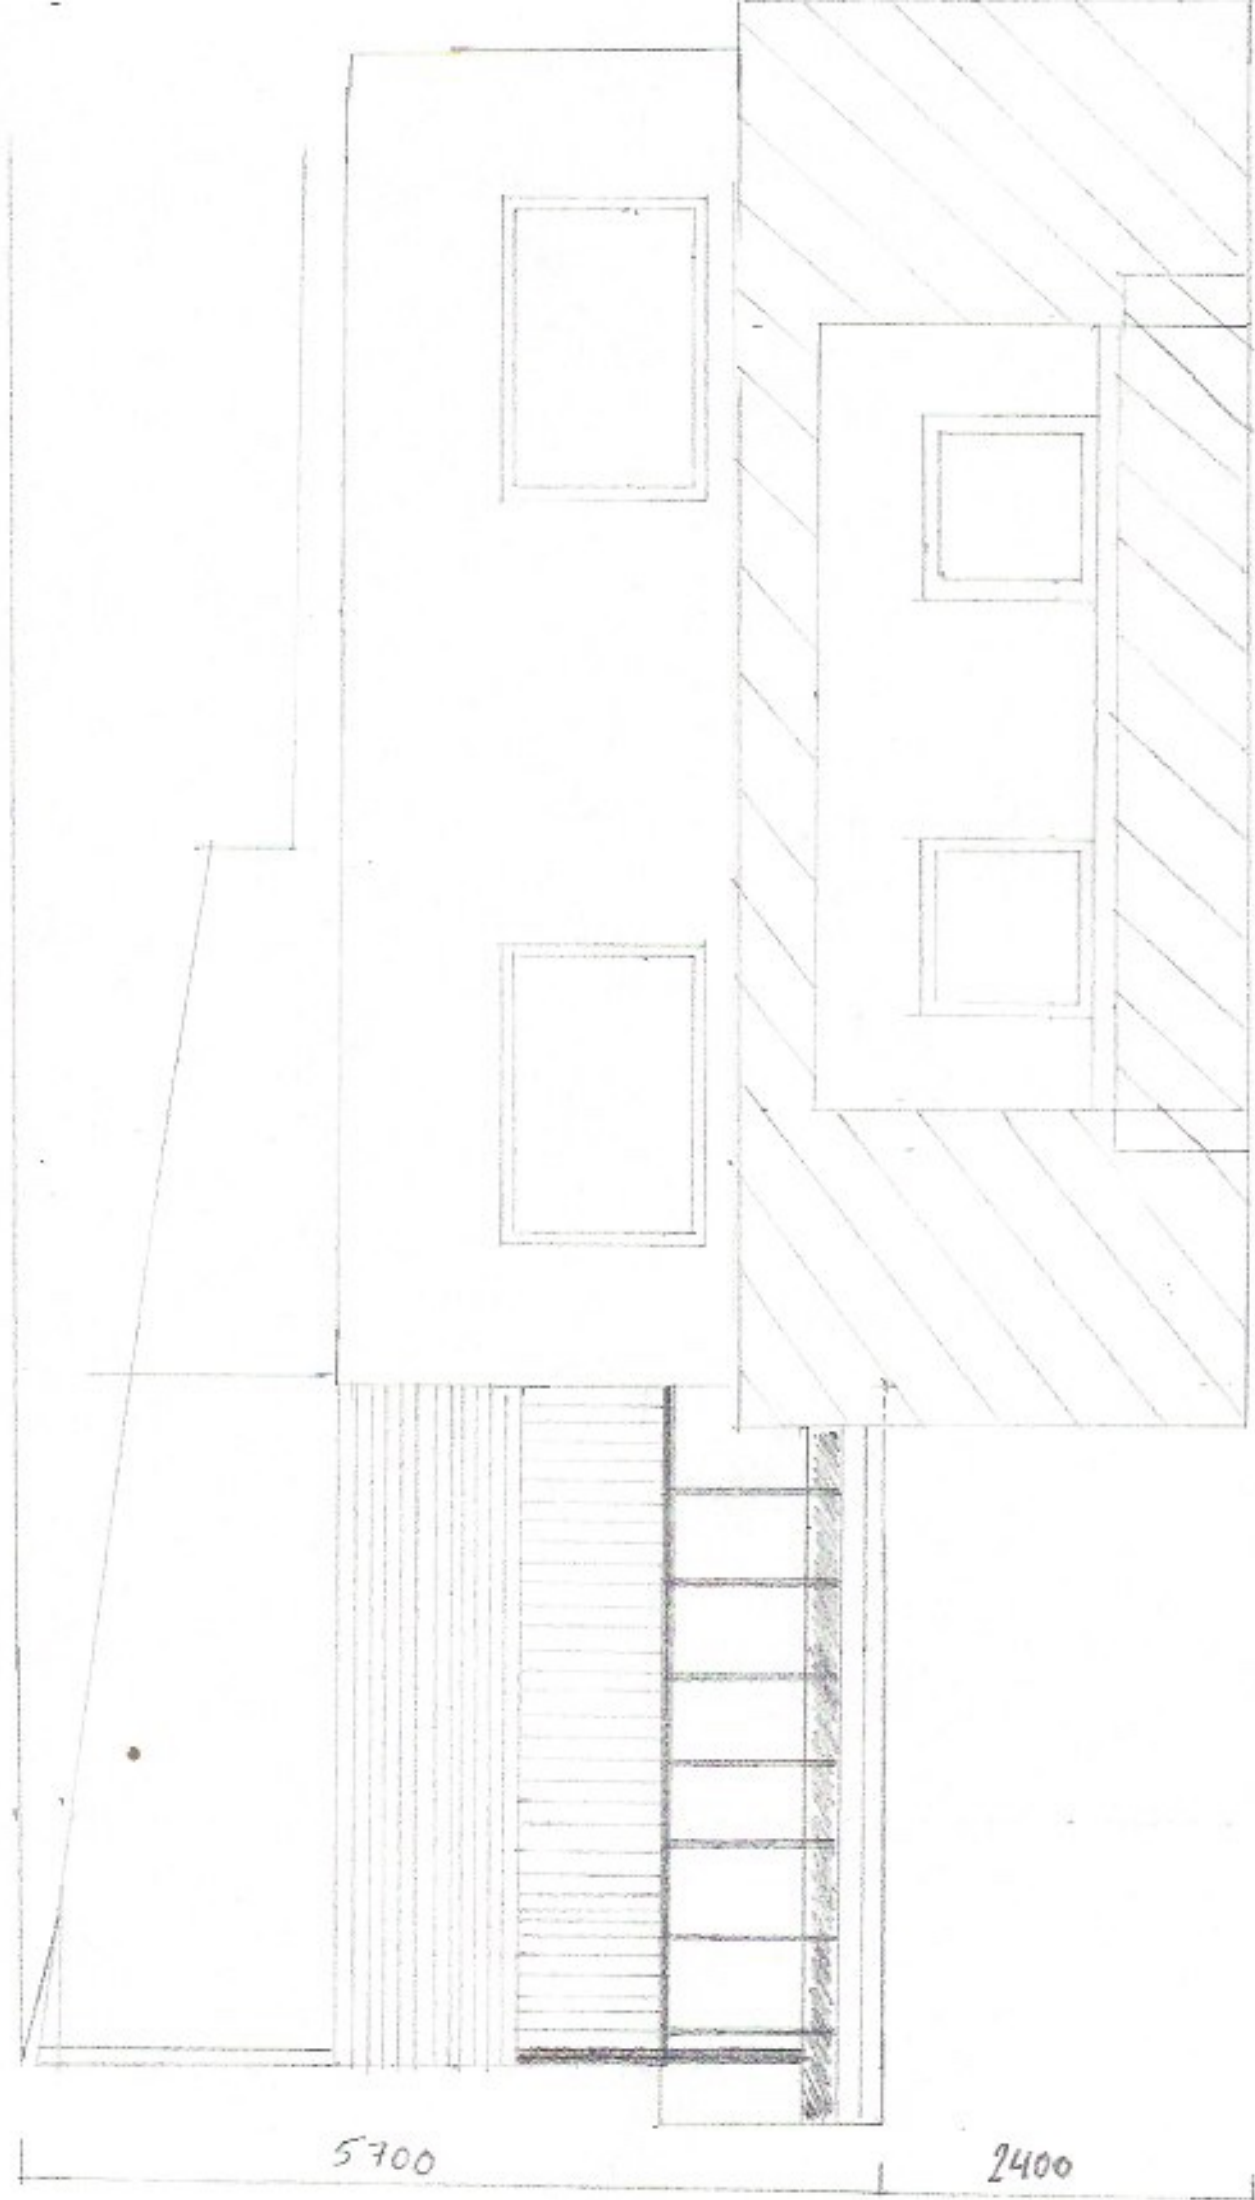

4500

400

5700

2400

5700


2400


1100

8100

300

Schneeweg 75, Gnr 438 Bnr 23
Mäskstad 1.50 SÖR-Öst.

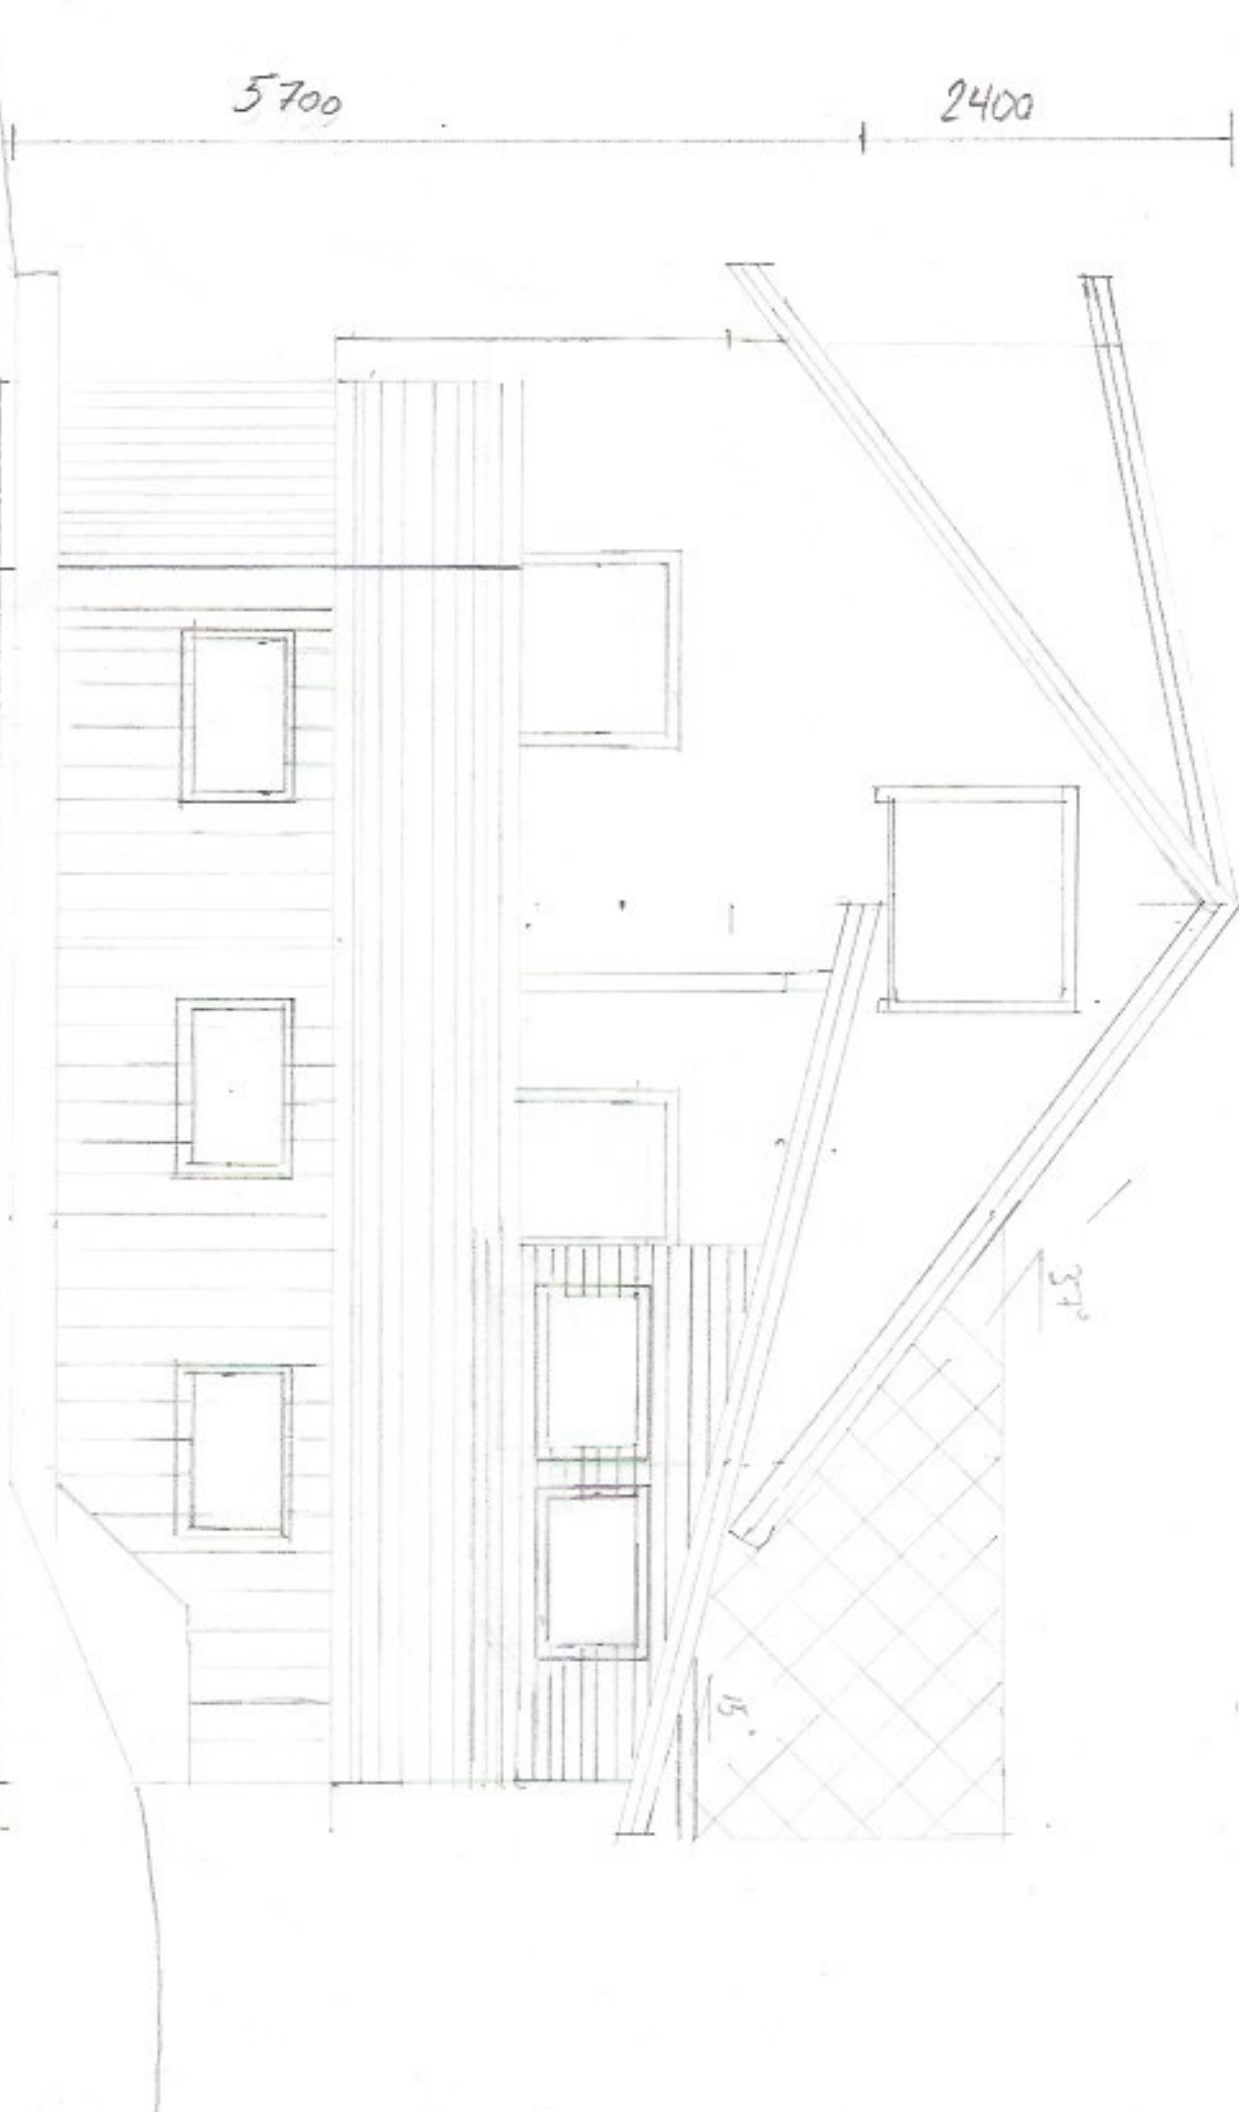

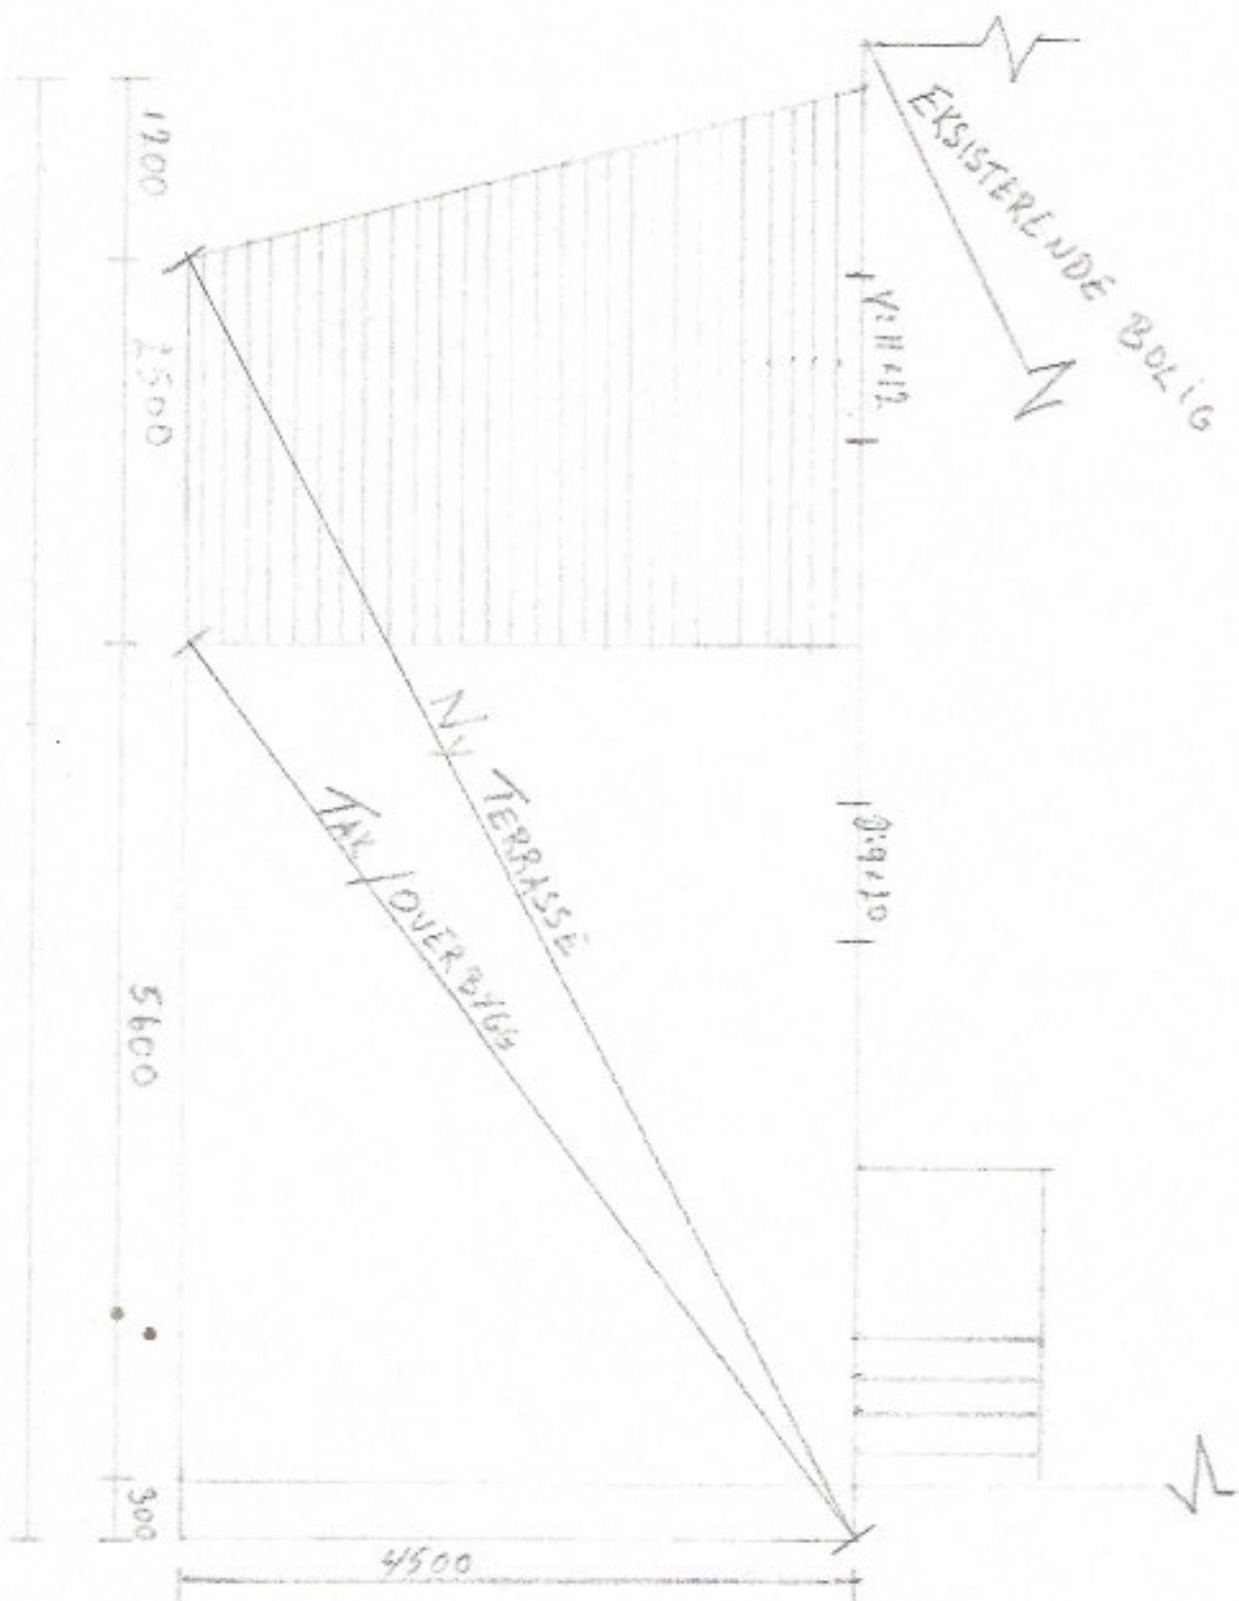

Søtrevegen 75	Gnr 438 Bnr 23
Målestokk 1:50	