


1 Fasade mot øst
1:100

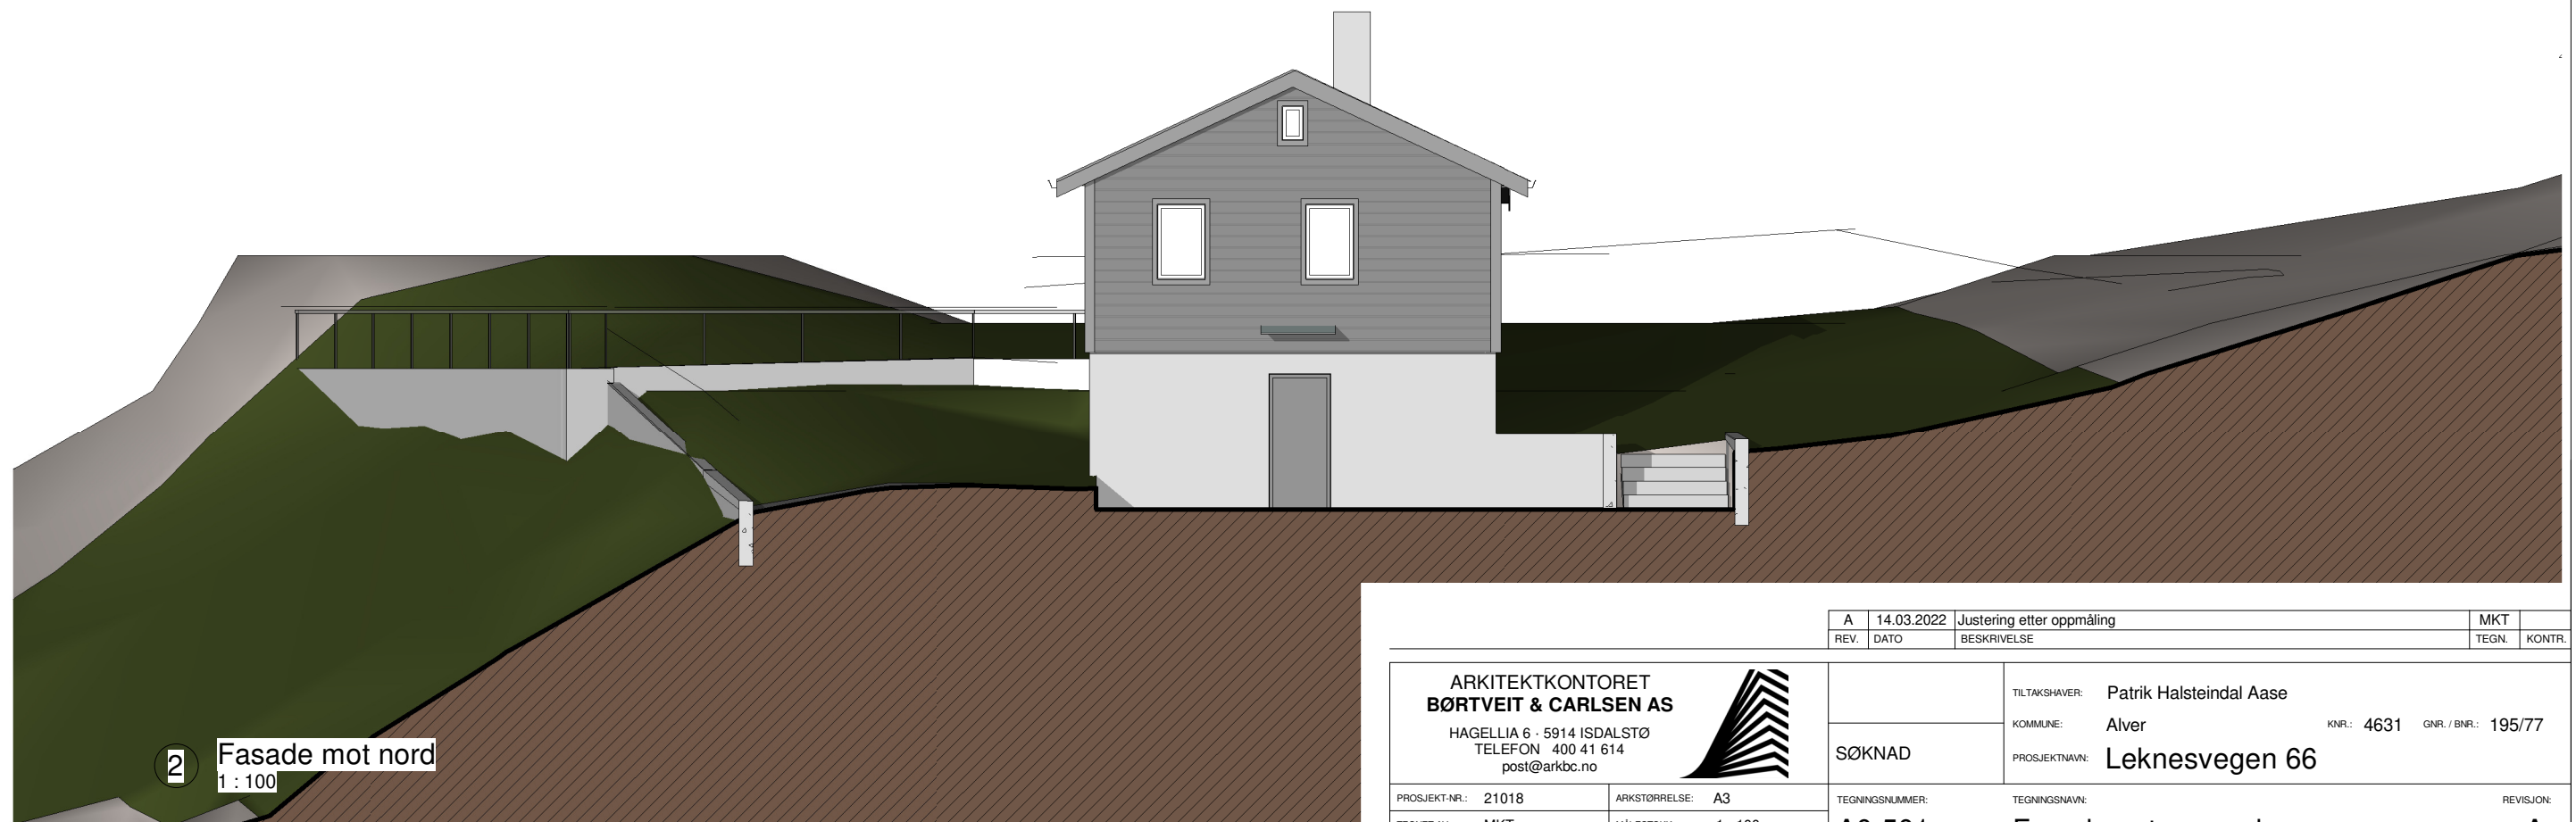

2 Fasade mot nord
1:100

A		14.03.2022	Justering etter oppmåling	MKT
REV.	DATO	BESKRIVELSE		TEGN. KONTR.
ARKITEKTKONTORET BØRTVEIT & CARLSEN AS HAGELLIA 6 · 5914 ISDALSTØ TELEFON 400 41 614 post@arkbc.no			TILTAKSHAVER: Patrik Halsteindal Aase KOMMUNE: Alver KNR.: 4631 GNR. / BNR.: 195/77 PROSJEKTNAMN: Leknesvegen 66	
PROSJEKT-NR.: 21018	ARKSTØRRELSE: A3	TEGNINGSNUMMER:	TEGNINGSNAMN:	
TEGNET AV: MKT	MÅLESTOKK: 1 : 100	A0-501	Fasade øst og nord	
KONTR. AV:	DATO: 02.02.2022			REVISJON: A