


nord
1 : 100

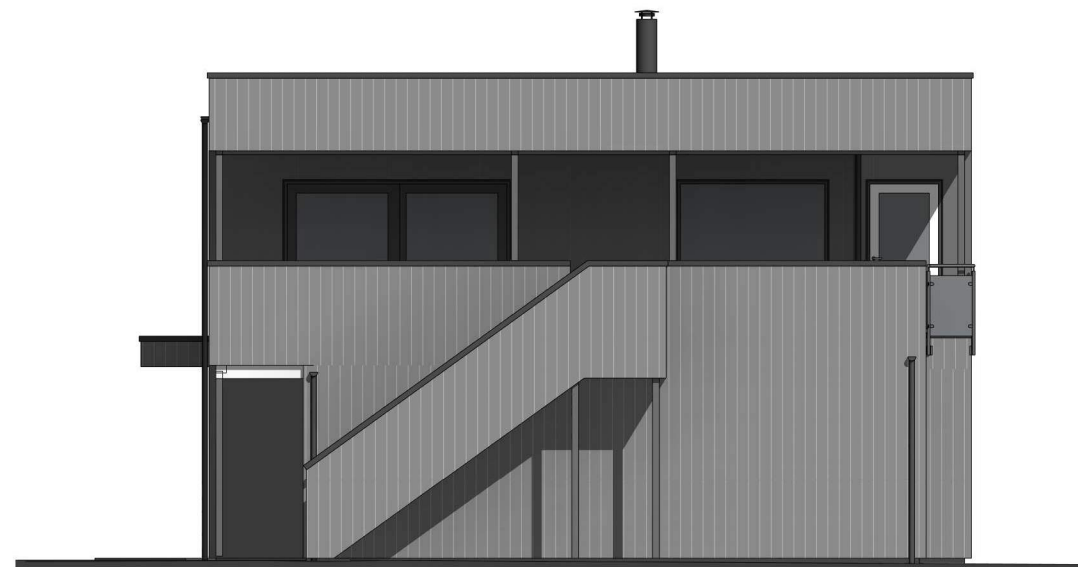

vest
1 : 100

C	Rev.iht.skisser	ib	HHFR	16.03.22
B	div.justeringer	ib	HHFR	24.02.22
A	Justert	ib	HHFR	21.02.22
Rev.	Revisjonen gjelder	Utført	Kontr.	Dato

HKH Bygg og Eiendom AS Enebolig med garasje Mjåtveitstø 17, Frekhaug		G/B Alver kommune		Målestokk 1 : 100	Dato 18.02.22
				Tegnet ib	Kontr. HHFR
				Rev. C	Original Karma
Prosjekt status Skisse		Tegning nr. A-03	Prosjekt nr.	Tittel Fasade nord og vest	
		Hellvik Hus Teknologi og Produksjon AS Jærveien 1250, 4375 Hellvik 51 46 16 00 post@hellvikhus.no www.hellvikhus.no			