



| | | | | | | | | | |
|--------------|----------------|-------|------|------|------|------|------|------|-------|
| PROFIL NR. 0 | 50 | 100 | 150 | 200 | 250 | 300 | 350 | 400 | 450 |
| HOR.KURV. | R=-10 | R=∞ | R=∞ | R=∞ | R=∞ | R=∞ | R=∞ | R=∞ | R=∞ |
| BREDDUVT. | | | | | | | | | |
| TVERRFALL | H.kj.b.k. 3,0% | 3,0% | 3,0% | 3,0% | 3,0% | 3,0% | 3,0% | 3,0% | 3,0% |
| PROFIL H. | 10,03 | 9,81 | 9,13 | 8,05 | 6,97 | 6,33 | 6,07 | 5,84 | 5,66 |
| TERRENG H. | 10,85 | 12,46 | 8,44 | 9,03 | 9,10 | 7,5 | 7,7 | 7,22 | 12,14 |
| OVERBYGN.T. | 89CM | | | | | | | | |

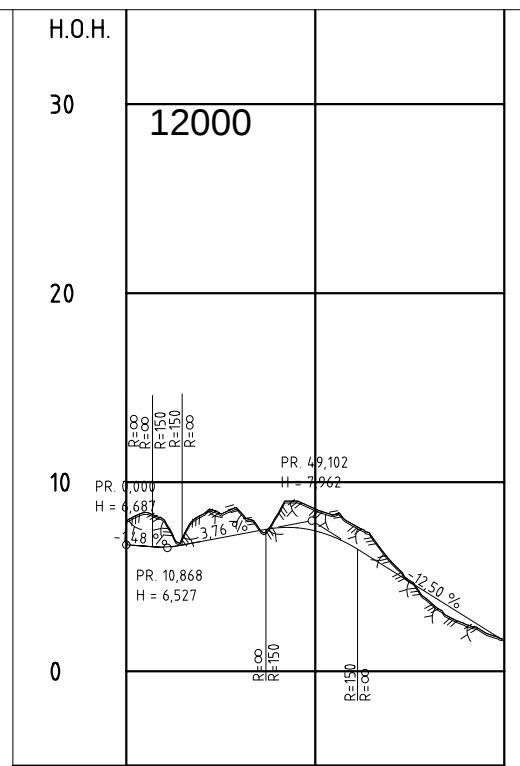

| | | | |
|--------------|----------------|-------|-------|
| PROFIL NR. 0 | 50 | 100 | |
| HOR.KURV. | R=-20 | R=-30 | R=-20 |
| BREDDUVT. | | | |
| TVERRFALL | H.kj.b.k. 3,0% | 3,0% | 3,0% |
| PROFIL H. | 6,68 | 6,57 | 6,68 |
| TERRENG H. | 8,0 | 8,28 | 8,47 |
| OVERBYGN.T. | 89CM | | |

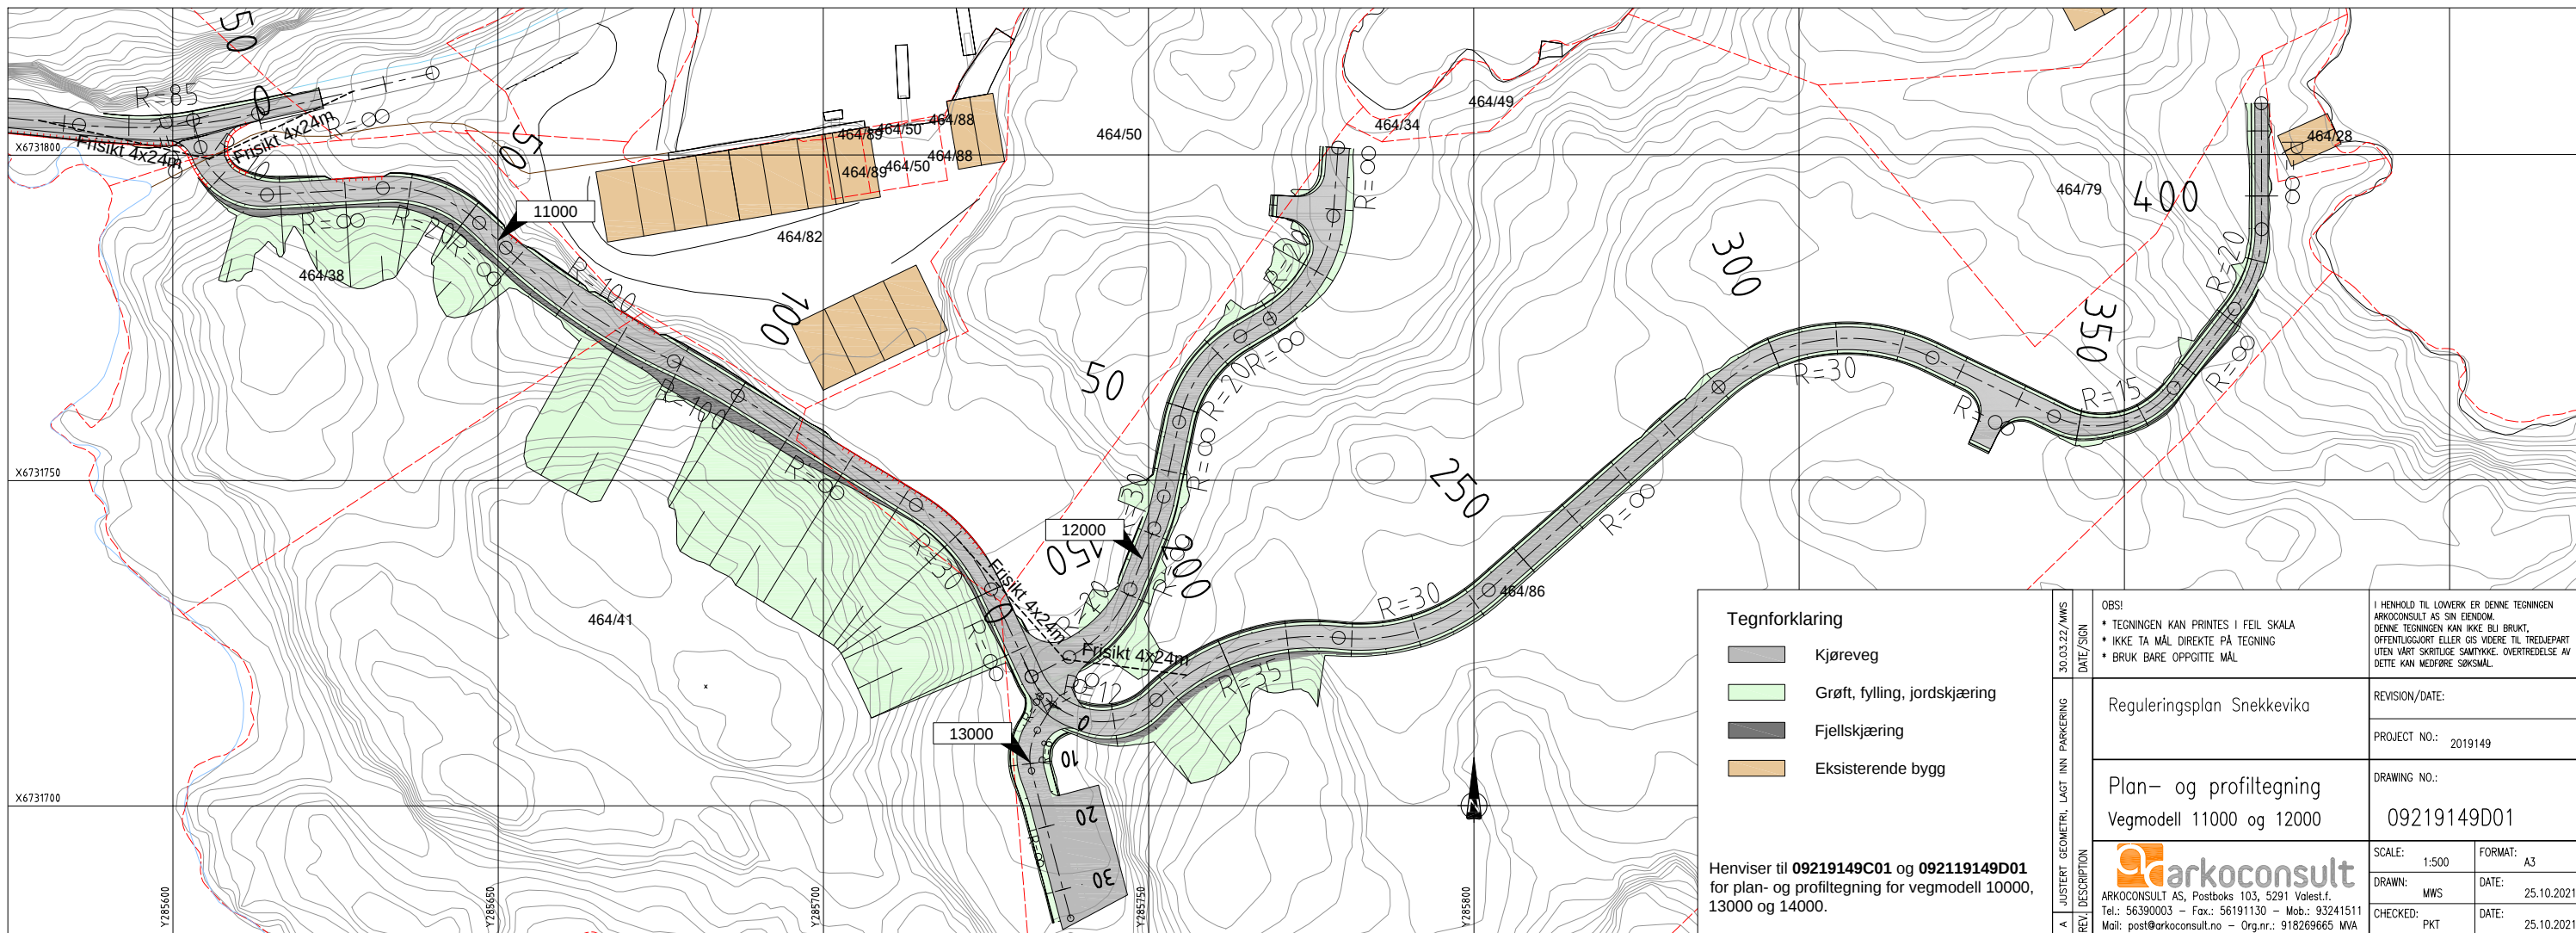

Tegnforklaring

- Kjøreveg
- Grøtt, fylling, jordskjæring
- Fjellskjæring
- Eksisterende bygg

Hensiver til 09219149C01 og 09219149D01 for plan- og profiltegnning for vegmodell 10000, 13000 og 14000.

| | | |
|---|--------------------------|---|
| 30.03.22/MWS | DATE/SIGN | OBS! • TEGNINGEN KAN PRINTES I FEIL SKALA • IKKE TA MÅL DIREKTE PÅ TEGNING • BRUK BARE OPPGITTE MÅL |
| REGULERINGSPLAN SNEKKEVICA | REVISION/DATE: | |
| Plan- og profiltegnning Vegmodell 11000 og 12000 | PROJECT NO.: 2019149 | |
| arkoconsult ARKOCONSULT AS, Postboks 103, 5291 Volest.f. Tel.: 56390003 - Fax: 56191130 - Mob.: 93241511 Mail: post@arkoconsult.no - Org.nr.: 918269665 MVA | DRAWING NO.: 09219149D01 | |
| SCALE: 1:500 | FORMAT: A3 | |
| DRAWN: MWS | DATE: 25.10.2021 | |
| CHECKED: PKT | DATE: 25.10.2021 | |