



Render perspektiv 1



Render perspektiv 2

* Tegningen er på skissestadiet og må ikke brukes i sammenheng med offentlig dokumentbehandling.



Fasade 1



Fasade 2

* Tegningen er på skissestadiet og må ikke brukes i sammenheng med offentlig dokumentbehandling.

MG MESTERGRUPPEN
ARKITEKTER



MEDLEM: Anita Milde og Johannes Dale	
TILTAKSHAVER: Villanger & Sønner AS	G.nr/B.nr: 472/1
BYGGEPLASS: Nøtevågen	KOMMUNE: Alver Kommune

REV.	DATO	REVISJON	SIGN.

TEGN. INNHOLD: Fasader		FORMAT: A3	MÅLESTOKK: 1 : 100
PROSJEKT: Lystig		PROSJEKT NR: 20220136	
ARKITEKT:	DATO: 16.02.2022	TEGN: KSS	REV: TEGN.NR: F42.01

© Denne tegning må ikke kopieres eller benyttes ved foretagender som rettighetshaver ikke medvirker i.



Fasade 3



Fasade 4

* Tegningen er på skissestadiet og må ikke brukes i sammenheng med offentlig dokumentbehandling.

MG MESTERGRUPPEN
ARKITEKTER



MEDLEM: Anita Milde og Johannes Dale	
TILTAKSHAVER: Villanger & Sønner AS	G.nr/B.nr: 472/1
BYGGEPLASS: Nøtevågen	KOMMUNE: Alver Kommune

REV.	DATO	REVISJON	SIGN.
------	------	----------	-------


TEGN. INNHOLD: Fasader		FORMAT: A3	MÅLESTOKK: 1 : 100
PROSJEKT: Lystig		PROSJEKT NR: 20220136	
ARKITEKT:	DATO: 16.02.2022	TEGN: KSS	REV.: TEGN.NR.: F42.02

Fasade 3

vedlegg E 4 av 5

MERKNADER:

- Ikke utført sidemannskontroll iht. MGA sjekklister.
- Arealer oppgitt i tabeller iht. NS3940
- BYA er beregnet til utside kledding / underliggende søyle.
- Bygningsdeler utkraget mer enn 1 meter tas med i sin helhet.
- Arealer angitt i de enkelte rom er oppgitt som faktiske gulvareal.
- I rom under skrå himling kan deler av dette areal ha lavere takhøyde enn 2.4m.
- Åpent overbygd areal er ikke medregnet i BRA.
- Målssetting på utside mur / stenderverk, utv. søyler til senter.
- Lystransmisjon beregnet med LT= 0.7
- Statiske beregninger og energiberegning for konstruksjonen er ikke utført.
- Forbehold om endringer av dimensjoner og plasseringer ved detaljprosjektering.
- Innredninger og sanitærutstyr vist på tegning kun inkludert hvis angitt i kontrakt.
- Boligen må ha enten håndsløkkeapparat eller egnet brannslange som rekker inn i alle rom.
- Plassering av avtrekks-tilluftsentil og kombiboks, kfr. ventilasjonsleverandør.
- For bolig hvor sportsbod ikke prosjekteres tilknyttet bolig, forutsettes sportsbod (5m²) iht. TEK17, fritliggende eller i uthus/garasje, oppført samtidig med bolig.

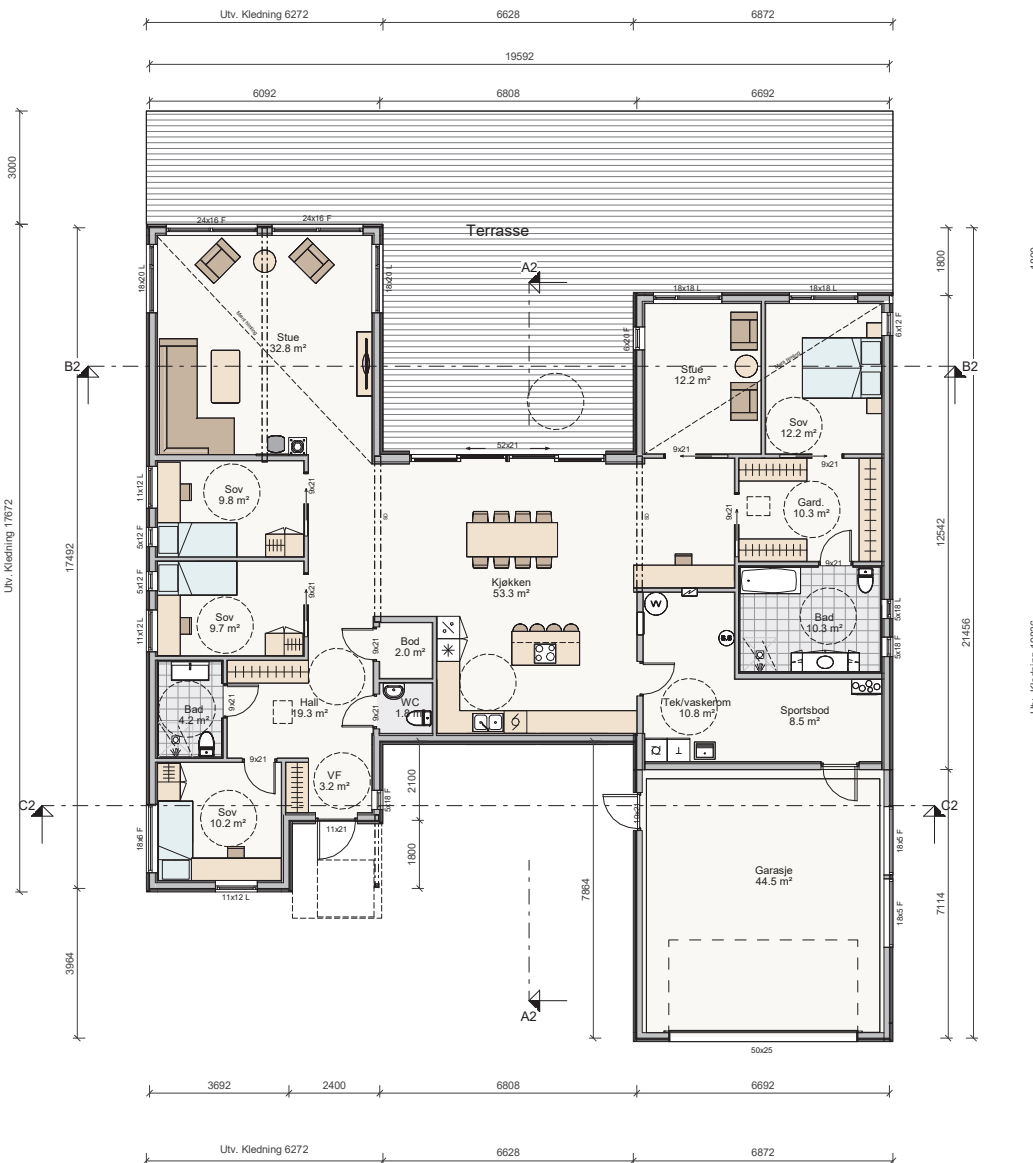

1. Etasje

Fasade 1

- Symbolforklaring:**
- = Rømningsvei
 - ⊕R = Radonpunkt
 - BV = Bærevegg
 - D = Drager
 - SD = Synlig Drager
 - DIM = Drager i møne
 - SG = Sikkerhetsglass




MEDLEM Anita Milde og Johannes Dale	G.m.B.m.f. 472/1
TILTAKSHAVER Villanger & Sønner AS	KOMMUNE Ålver Kommune
BYGGERKASSE Nøtlevågen	

TEGN. INNHOLD: Plan 01	FORMAT A2	MALESTOKK: 1 : 100
PROSJEKT: Lystig	PROSJEKT NR: 20220136	
ARKITEKT: 16.02.2022	TEGN. KSS	REV. P22.01


* Tegningen er på skissesetadet og må ikke brukes i sammenheng med offentlig dokumentbehandling.

© Denne tegning må ikke kopieres eller benyttes ved foretagender som rettighetshaver ikke medvirker i.


vedlegg E 5 av 5

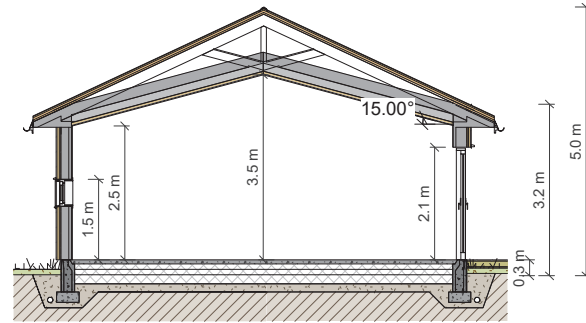

Snitt A2

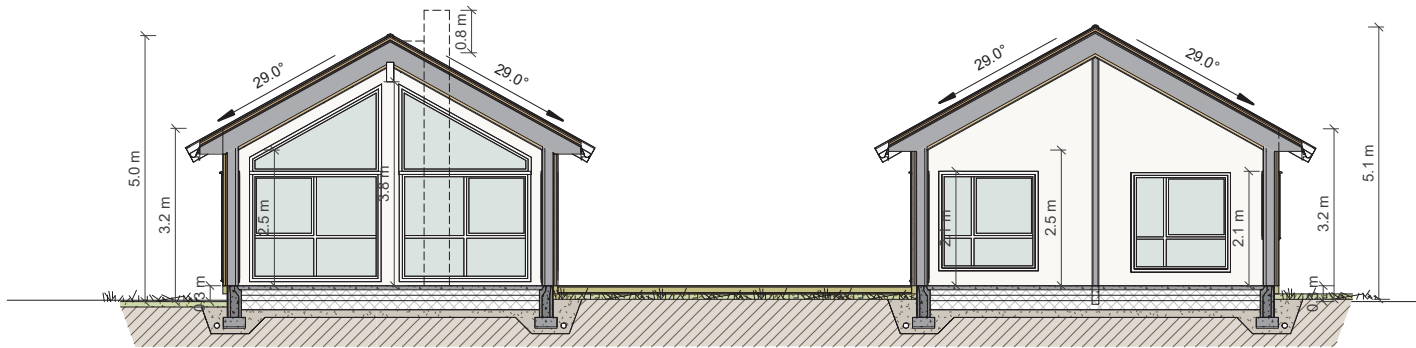

Snitt B2

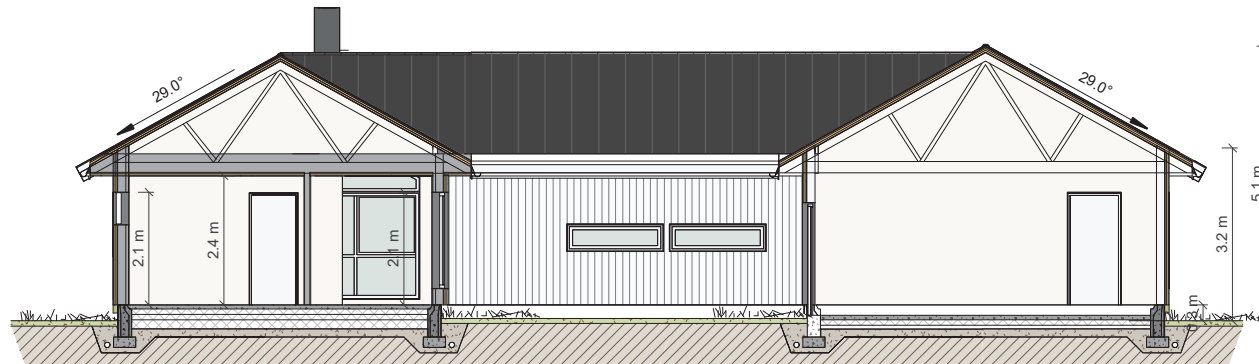

Snitt C2

MERKNADER:

- Ikke utført sidemannskontroll iht. MGA sjekkliste.
- Arealer oppgitt i tabeller iht. NS3940
- BYA er beregnet til utside kledning / underliggende søyle. Bygningsdeler utkraget mer enn 1 meter tas med i sin helhet.
- Arealer angitt i de enkelte rom er oppgitt som faktiske gulvareal.
- I rom under skrå himling kan deler av dette areal ha lavere takhøyde enn 2,4m.
- Åpent overbygd areal er ikke medregnet i BRA.
- Måling på utside mur / stenderverk, utv. søyler til senter.
- Lystransmisjon beregnet med LT= 0.7
- Statiske beregninger og energiberegning for konstruksjonen er ikke utført. Forbehold om endringer av dimensjoner og plasseringer ved detaljprosjektering.
- Innredninger og sanitærutstyr vist på tegning kun inkludert hvis angitt i kontrakt.
- Boligen må ha enten håndsløkkeapparat eller egnet brannslange som rekker inn i alle rom.
- Plassering av avtrekks-tiluftsventiler og kombiboks, kfr. ventilasjonsleverandør.
- For bolig hvor sportsbod ikke prosjekteres tilknyttet bolig, forutsettes sportsbod (5m²) iht. TEK17, frittliggende eller i uthus/garasje, oppført samtidig med bolig.

Arealtabell (BYA)

Areal netto	Areal (m ²)
297.9	298

Arealtabell (BRA) Salgsskisse

Etasje:	Beskrivelse:	Areal (m ²)
Plan 01	Garasje/carport utv. bod	44.5
Plan 01	Primærrom	208.3
Plan 01	S-Bod	9.1
Plan 01	Sekundærrom	3.1
Plan 01	Åpent overbygd areal	3.4
Totalt Areal:		268.3
		268.3

* Tegningen er på skissestadiet og må ikke brukes i sammenheng med offentlig dokumentbehandling.

MG MESTERGRUPPEN
ARKITEKTER



MEDLEM:
Anita Milde og Johannes Dale

TILTAKSHAVER:
Villanger & Sønner AS

BYGGEPLASS:
Nøtevågen

G.nr/B.nr:
472/1

KOMMUNE:
Alver Kommune

REV. DATO REVISJON SIGN.

TEGN. INNHOLD:
Snitt / Arealtabeller

PROSJEKT:
Lystig

ARKITEKT: DATO: 16.02.2022

TEGN: KSS

REV: TEGN.NR.: 20220136

MALESTOKK: 1 : 100

REV: TEGN.NR.: S42.01