

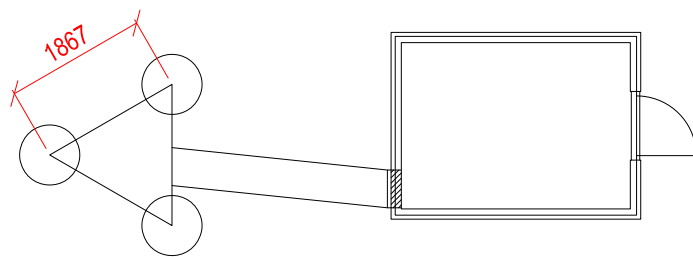
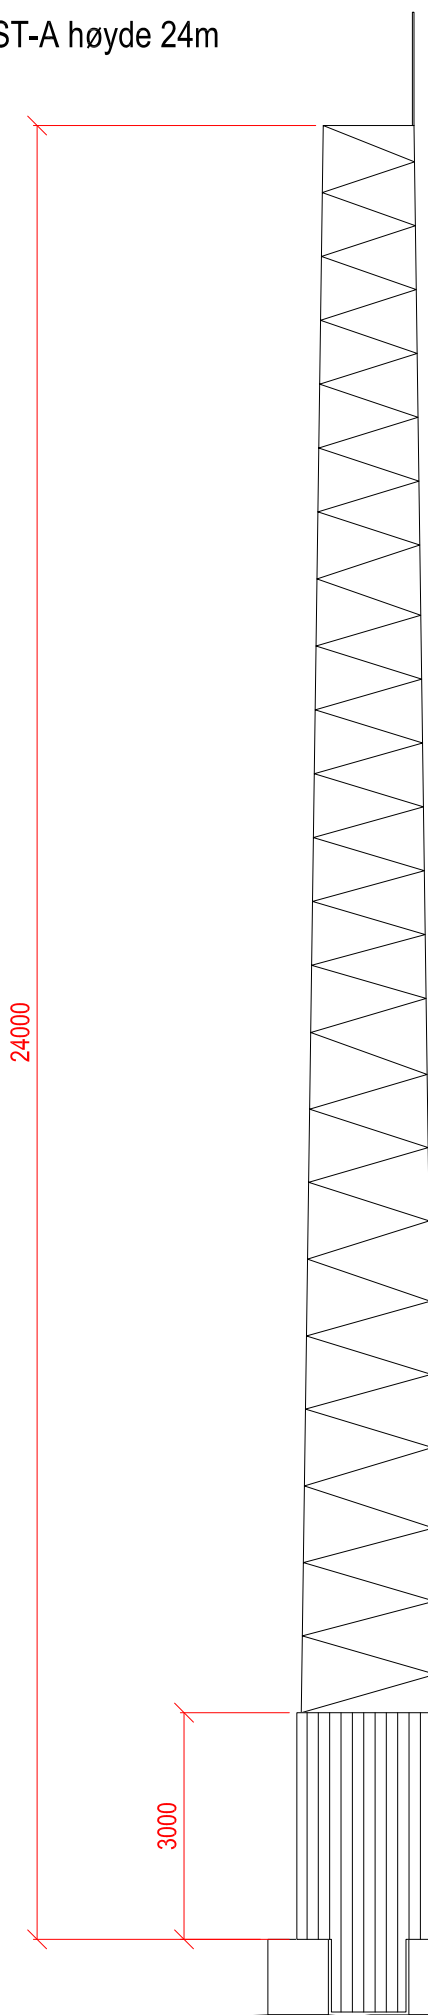



Mast ST-A høyde 24m

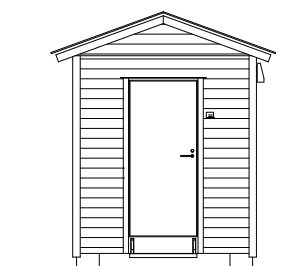

Plan: Samenstilling sett ovenfra.
Målsetting for hytte ses på egen tegning.

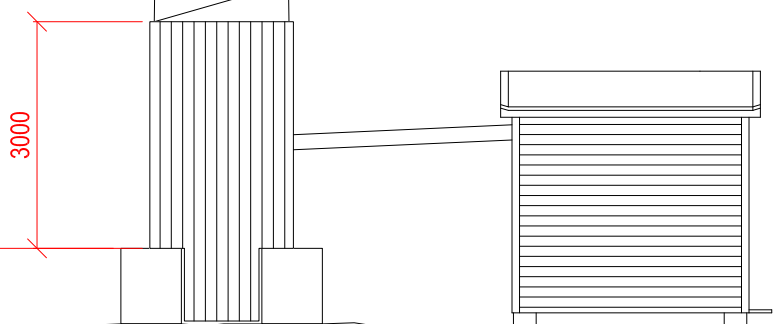

	Site name Trollhaugane OPPRISS / SAMENSTILLINGSTEGNING HUS MAST	Site owner TELENOR NORGE AS Mast&Tower
	Gnr. og Bn. For./Kommune:	Site signature TROLLHA
Document info Byggesaktegning 1 av 2	Scale: M 1:100	Revision number