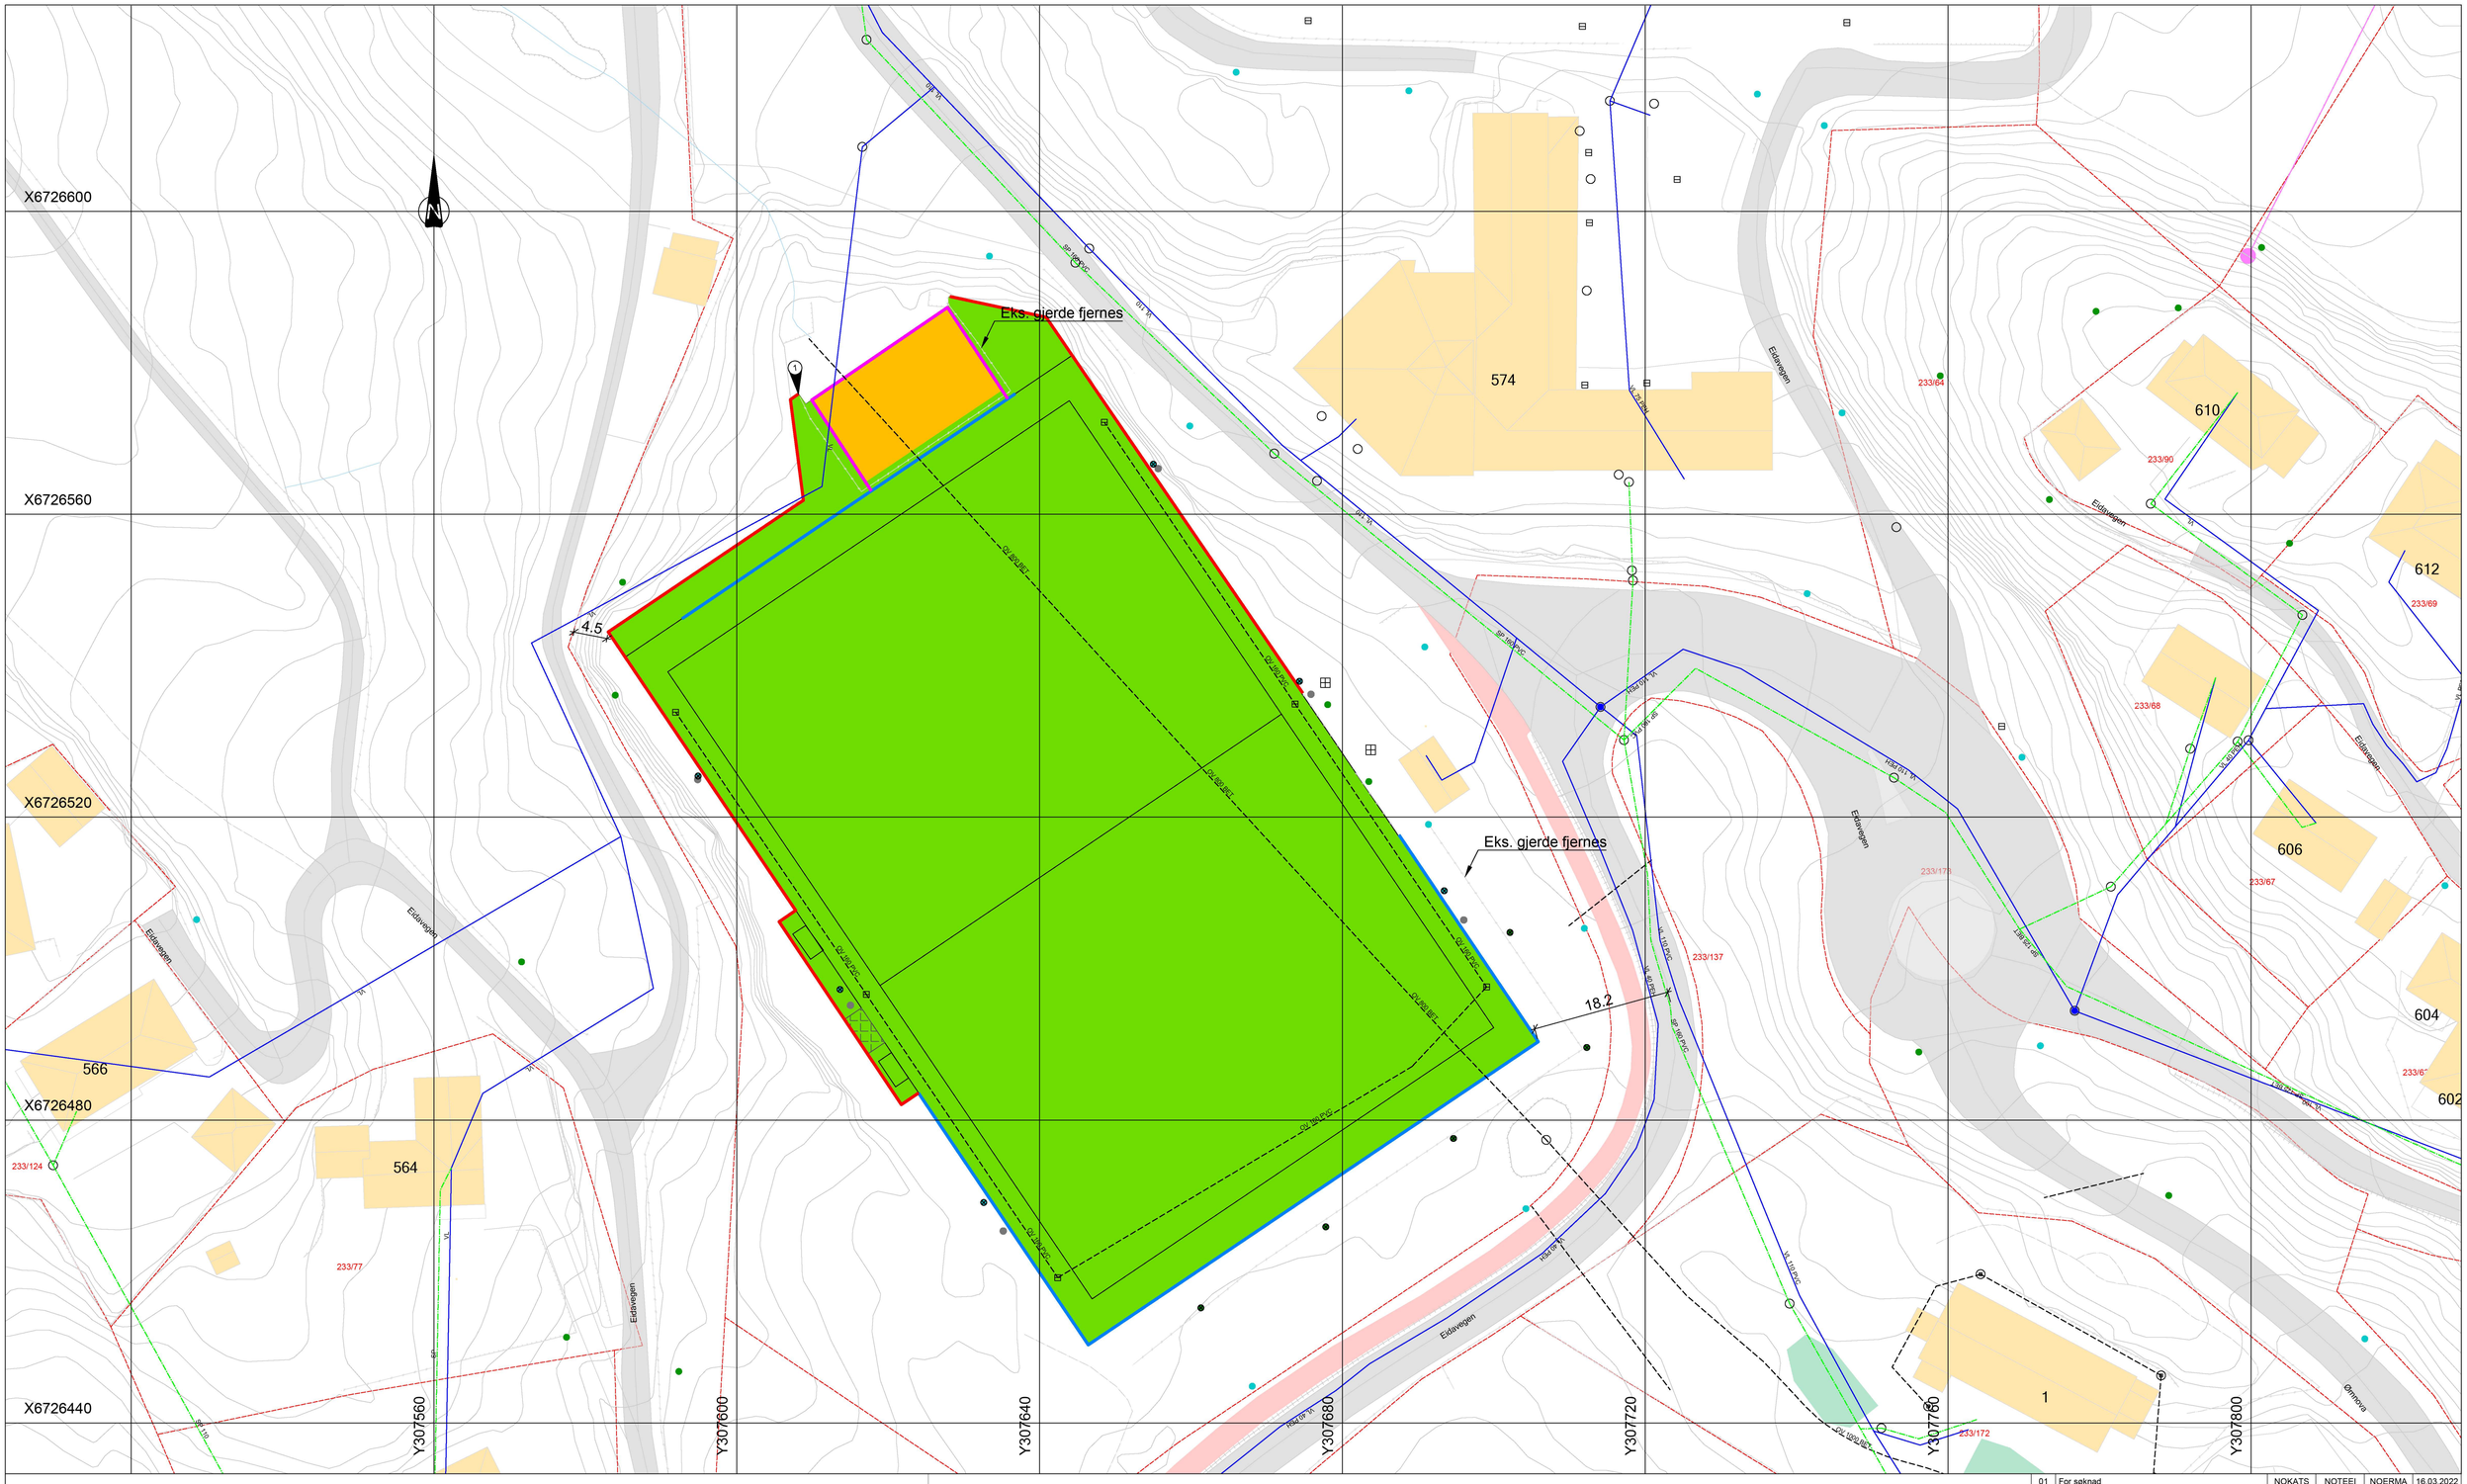

MERKNADER:

① Ringmur føres til eksisterende tribune. Må tilpasses på stedet.

TEGNFORKLARING

	Prosjektert	Eksisterende
Vannledning		
Spillvann		
Overvann		
Kum		
Brannuttak Kum		
Sandfang Gate		
Sluk		
Kunstgressdekke		
Sandvolleyballbane		
Stolpe		
Stolpe lys		
Stolpe utgår		

	Prosjektert	Eksisterende
Eiendomsgrense		
Bygninger		
Gjerde		
Ringmur med 1,2 m gjerde		
Ringmur med 5 m gjerde		
Betongplate for fremtidig bygg		

Rev	Endring	Utført	Kontr.	Godkjent	Dato
01	For søknad	NOKATS	NOTEEI	NOERMA	16.03.2022

Oppdragsgiver
Alver kommune

Prosjektnavn
Ostereidet kunstgress

Situasjonsplan

Utskifting av kunstgressdekke

Prosjekteier
Erling Matthiessen

Målestokk
1:400

Arkformat
A1

Koordinatsystem
UTM32 / NN2000

Prosjektnr
10229229

Prosjektleder
Erling Matthiessen

Tegningsstatus
GENERELL

SWECO

Fagdisiplin	Tegningsnummer	Status	Rev
VA	100	A	01

P:\32251\10229229_OSTEREIDET_KUNSTGRAS\000\07 MODELLER - TEGNINGER\02 ARBEIDSMODELLER
onsdag 16. mars 2022